
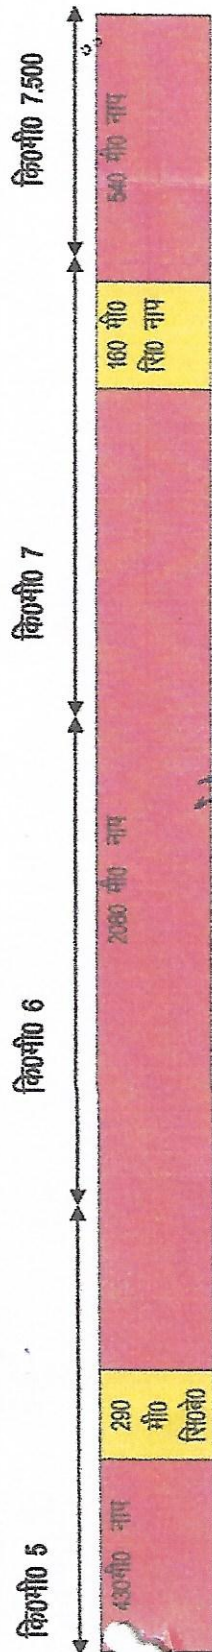


५॥५॥

परियोजना का नाम-- प्रधानमंत्री ग्राम सड़क योजना फेज 16 के अंतर्गत जनपद अल्मोड़ा के बसौलीखान चमताला मोटर मार्ग से नयालधुरा मोटर मार्ग का निर्माण।

लम्बाई 7.500 कि०मी०

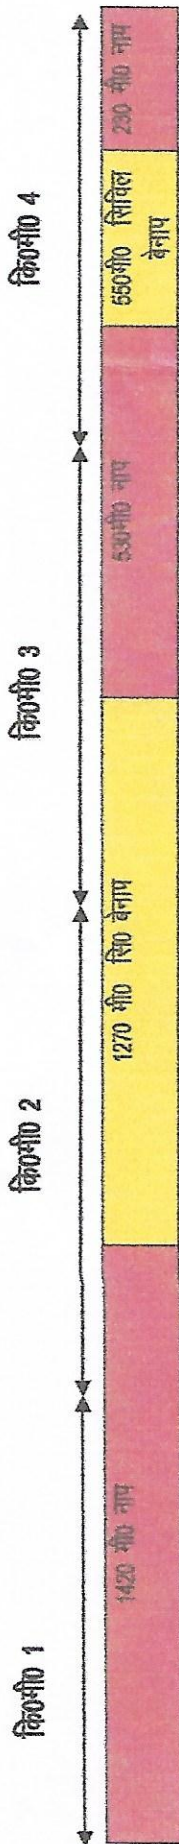

भूमि का प्रकार	क्षेत्रफल (है० मी०)	दिग्दृष्टि
नाप भूमि	2975	
सिखिल बेनाप भूमि	2275	

प्रसादीय वनार्थकम्परी
विनिर्माण लोयम वन प्रसादी
नमस्कार

वसुधैव कुटुम्बकम्

सहायक अभियन्ता
खण्ड, पीएमजीएर
सिंचाई वि०, अल्मोडा

अधिकांशी अभियन्ता
सिंचाई खण्ड, पीएमजीएसवाई०,
लोन्निवि०, अल्मोड़ा।

[illegible]

जिला अधिकारी
बलमोडा