



जियोरेफेरेंस मैप - जनपद रुद्रप्रयाग के विधानसभा क्षेत्र केदारनथ में विकासखण्ड अगरस्त्यमुनि के अन्तर्गत बेडूबगड़ मोटर मार्ग से सौड़ी गांव तक मोटर मार्ग के नव निर्माण हेतु

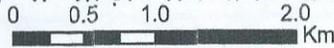

Scale - 1:20,000

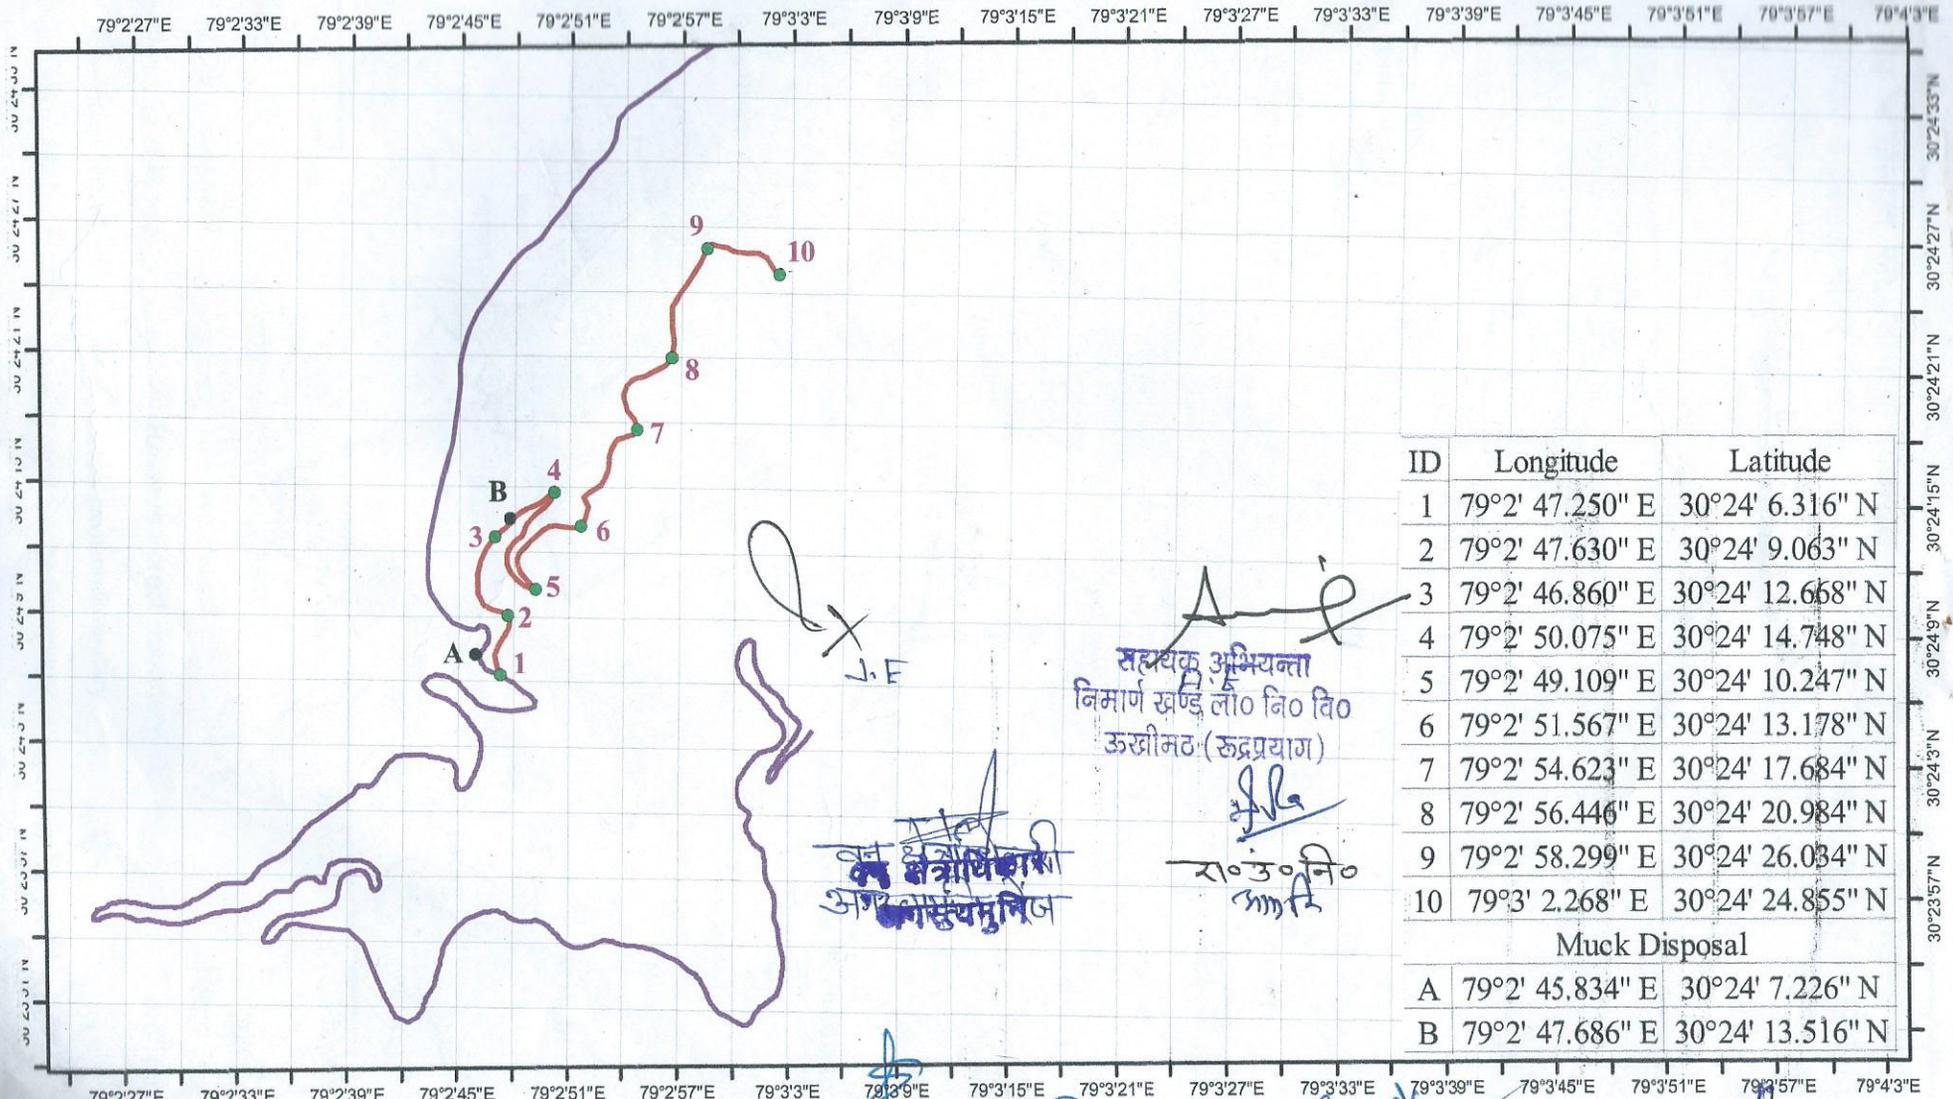

ID	Longitude	Latitude
1	79°2' 47.250" E	30°24' 6.316" N
2	79°2' 47.630" E	30°24' 9.063" N
3	79°2' 46.860" E	30°24' 12.668" N
4	79°2' 50.075" E	30°24' 14.748" N
5	79°2' 49.109" E	30°24' 10.247" N
6	79°2' 51.567" E	30°24' 13.178" N
7	79°2' 54.623" E	30°24' 17.684" N
8	79°2' 56.446" E	30°24' 20.984" N
9	79°2' 58.299" E	30°24' 26.034" N
10	79°3' 2.268" E	30°24' 24.855" N
Muck Disposal		
A	79°2' 45.834" E	30°24' 7.226" N
B	79°2' 47.686" E	30°24' 13.516" N

सहायक अभियन्ता  
निर्माण खण्ड लो० नि० वि०  
ऊखीमठ (रुद्रप्रयाग)

वन क्षेत्र अधिकारी  
अगरस्त्यमुनि

Legend

- Muck Disposal Point
- GPS Coordinates
- Proposed Road
- Existing Road

तहसीलदार  
रुद्रप्रयाग

उपजिल्माधिकारी  
रुद्रप्रयाग

अधिसासी अभियन्ता  
निर्माण खण्ड, लो० नि० वि०  
ऊखीमठ (रुद्रप्रयाग)

उपअधीक्षक  
रुद्रप्रयाग

जिलाधिकारी