


कार्य का नाम:- मझेड़ा कुमार्ती सौरे नौरड़ मोटर मार्ग का निर्माण। लम्बाई 5.00 कि.मी.

बार चार्ट

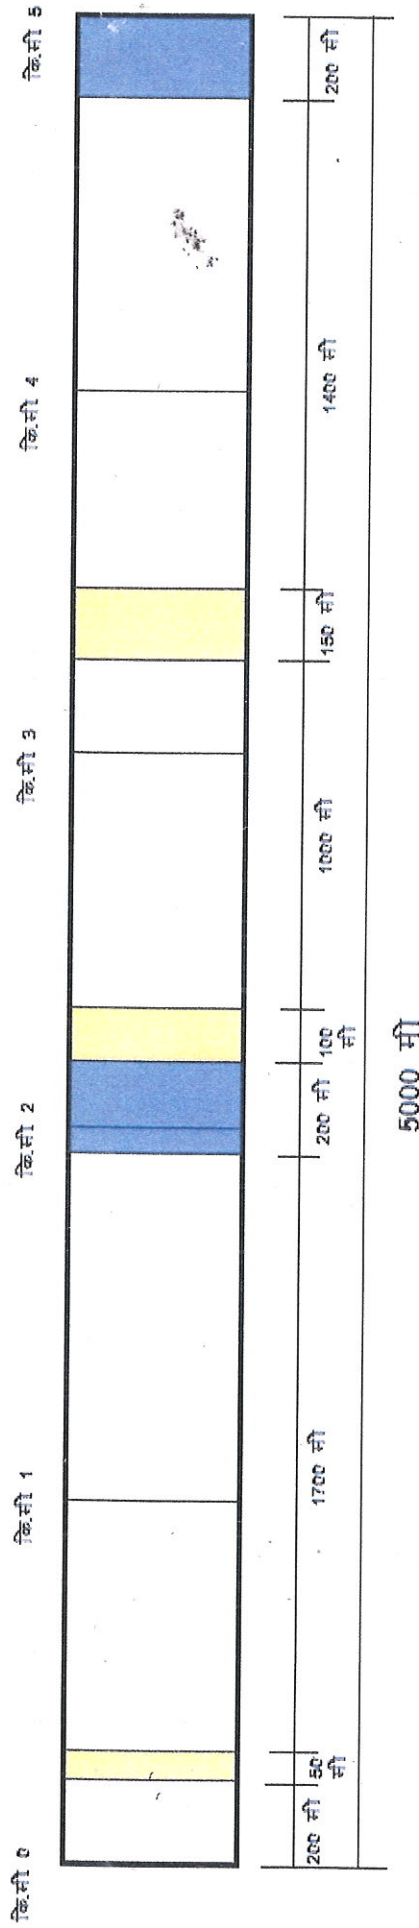

संकेत

1. वन पंचायत भूमि

2. बेनाप सिविल भूमि

3. नाप भूमि



प्रसादीय वनधिकारी,
अल्मोड़ा वन प्रभाग, अल्मोड़ा

जिला अधिकारी
अल्मोड़ा.

अधिरासी अभियन्ता
प्रान्तीय खण्ड, ग्रेडिण्डिंग
रानीखेत

सहायक अभियन्ता
प्रा० ख०, लो० नि० वि०
रानीखेत

वन विवेकिकारी,
पिकियासेन (मल्होड़ा)

वन विवेकिकारी,
मल्होड़ा वन क्षेत्र
अल्मोड़ा वन प्रभाग अल्मोड़ा

वहनीसवार भिकियासेन
मल्होड़ा

अल्मोड़ा वन प्रभाग