

जनपद चमोली के विधान सभा क्षेत्र कर्णप्रयाग के विकासखण्ड गैरसैण में खजूरखाल में निगलानी-तिमुलपानी-गोगनानी-दमदड तक मोटर मार्ग का निर्माण (ल0-6.00 कि०मी०)

Compensatory Afforestation S

Main Attachment 1.7

79°15'0"E

79°17'30"E

79°20'0"E


79°22'30"E

29°57'30"N

29°55'0"N

29°57'30"N

29°55'0"N

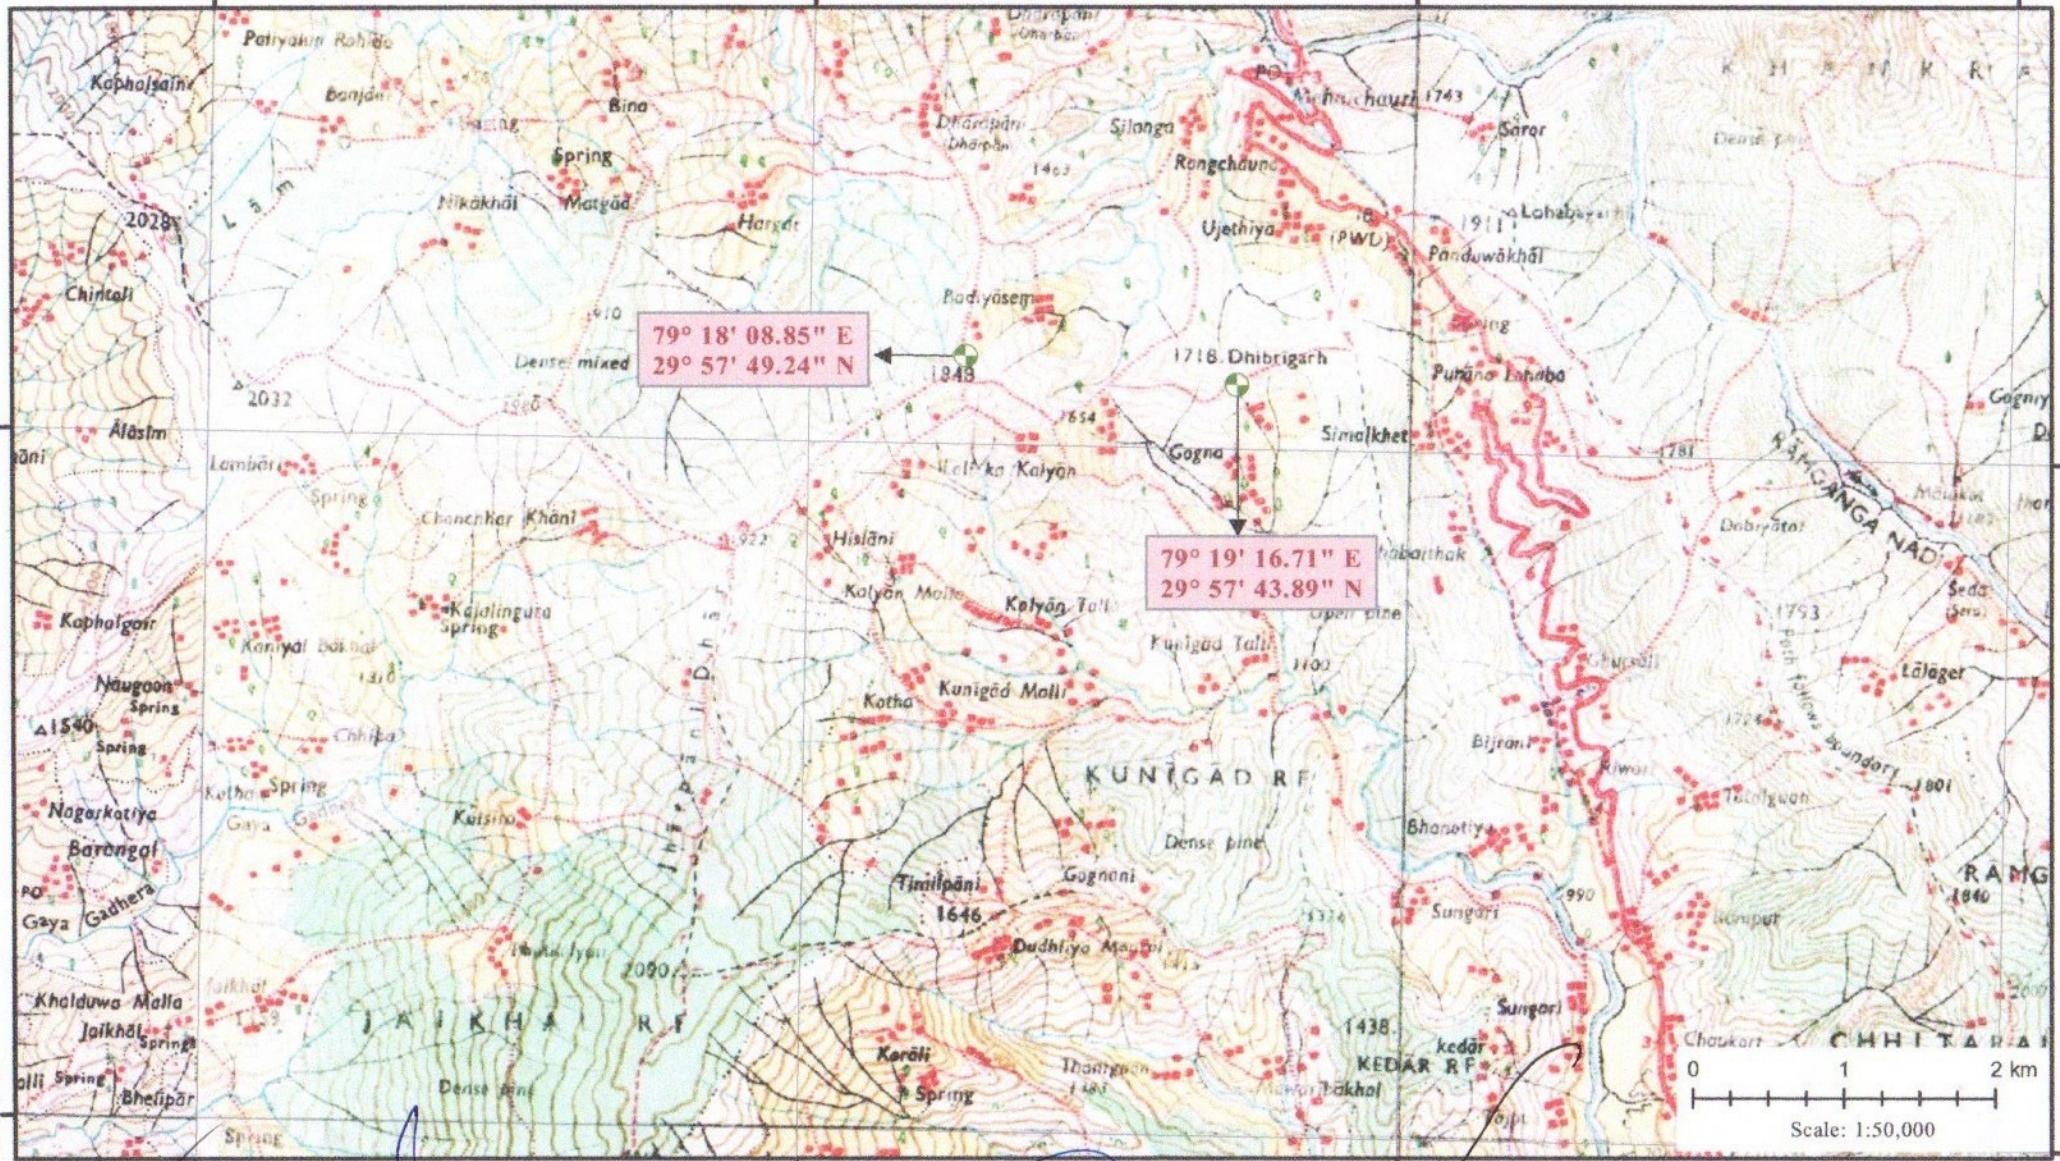

Scale: 1:50,000

Plantation Site

Construction Division
P.W.D. Gairsain

गैरसैण (चमोली)

वन क्षेत्राधिकारी
गैरसैण (चमोली)
भूमि-संरक्षण-वनप्रभाग
रानीखेत

सर्व वन संरक्षक
भूमि संरक्षण वन प्रभाग
रानीखेत

निर्माण अधिकारी
निर्माण खण्ड रानीखेत
गैरसैण (चमोली)