


डिजिटल मैप-जनपद उत्तरकाशी के विकासखण्ड मोरी के अन्तर्गत कुनारा-पासा प्रस्तावित नहर का निर्माण (लम्बाई-7किमी0)



0 0.5 1Km

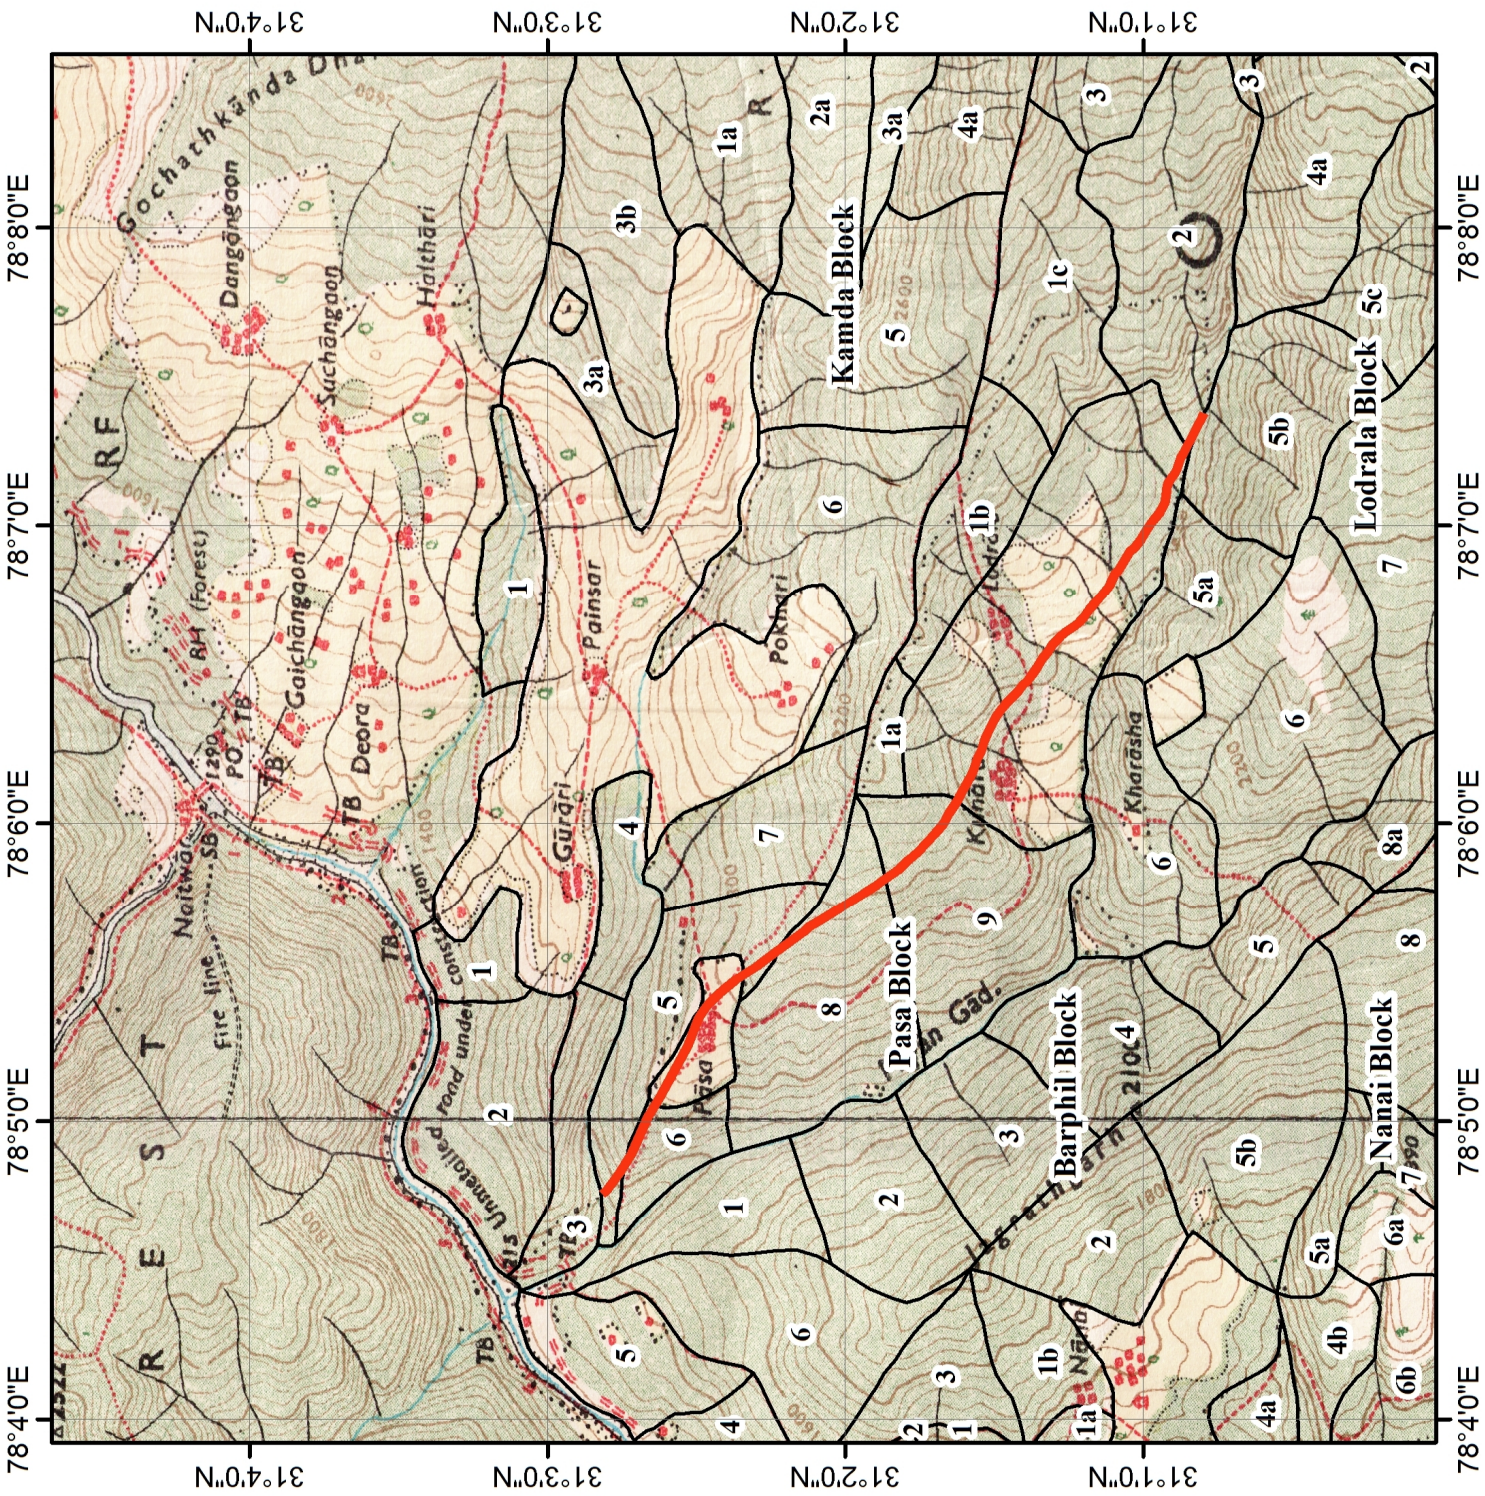

Legend

- प्रस्तावित नहर
- वन सीमा