


# डिजिटल मैप—जनपद उत्तरकाशी के विकासखण्ड मोरी के अन्तर्गत कुनारा—पासा प्रस्तावित नहर का निमाण (लम्बाई—7किमी0)

N  
↑

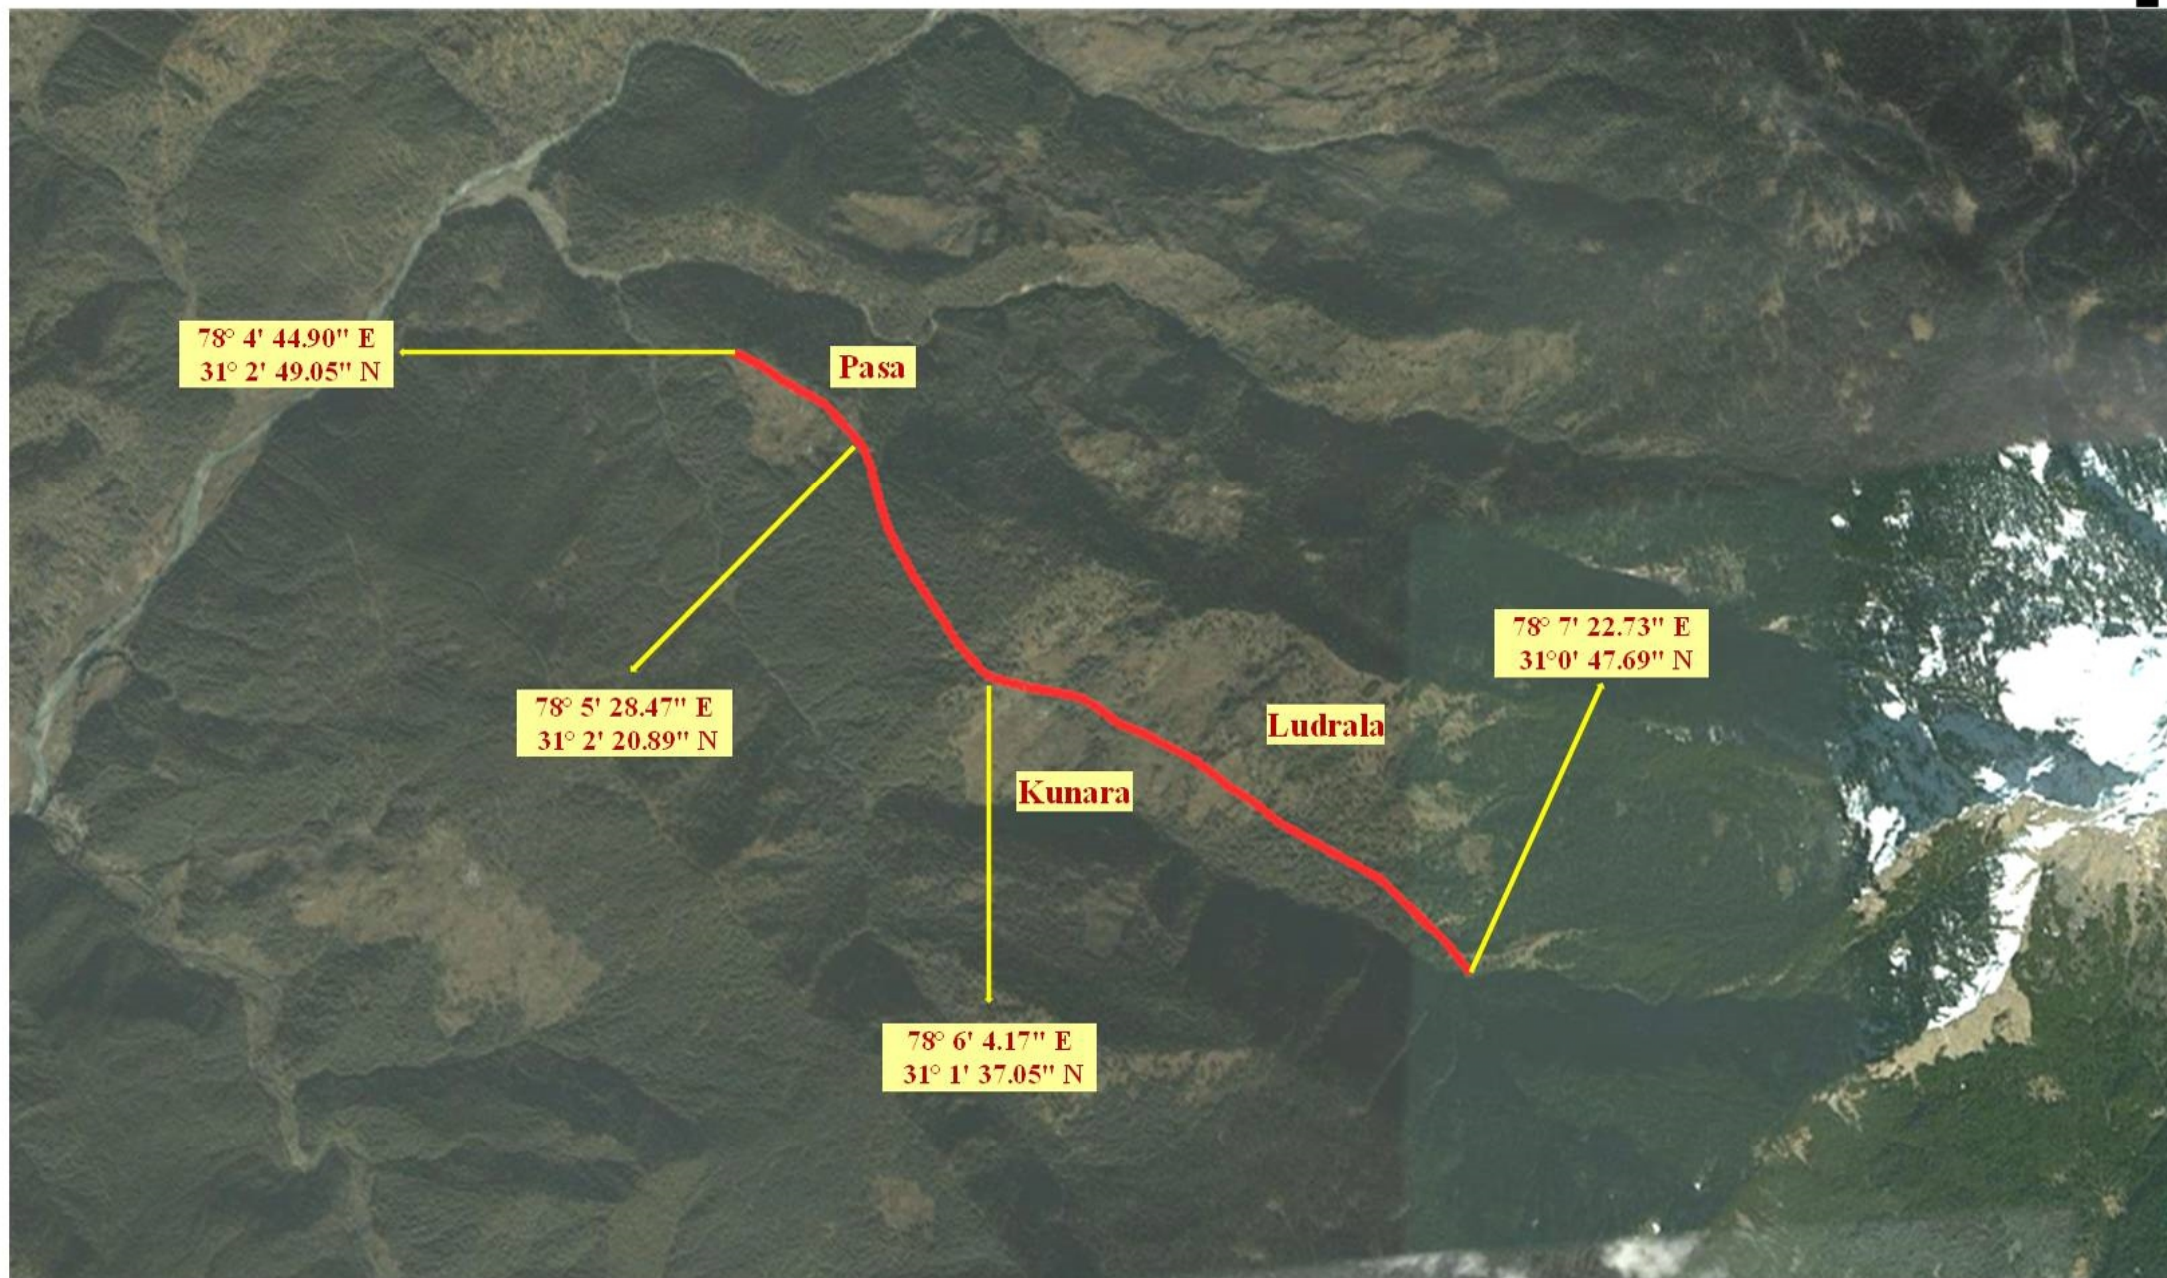

Legend

 प्रस्तावित नहर