


परियोजना का नाम :- मा० मुख्यमंत्री जी की घोषणा संख्या 93/2015 के अन्तर्गत जनपद नैनीताल के विधानसभा क्षेत्र नैनीताल में अमोठा से डोला हाईस्कूल तक लिंक मार्ग का नव निर्माण।


बार - चार्ट

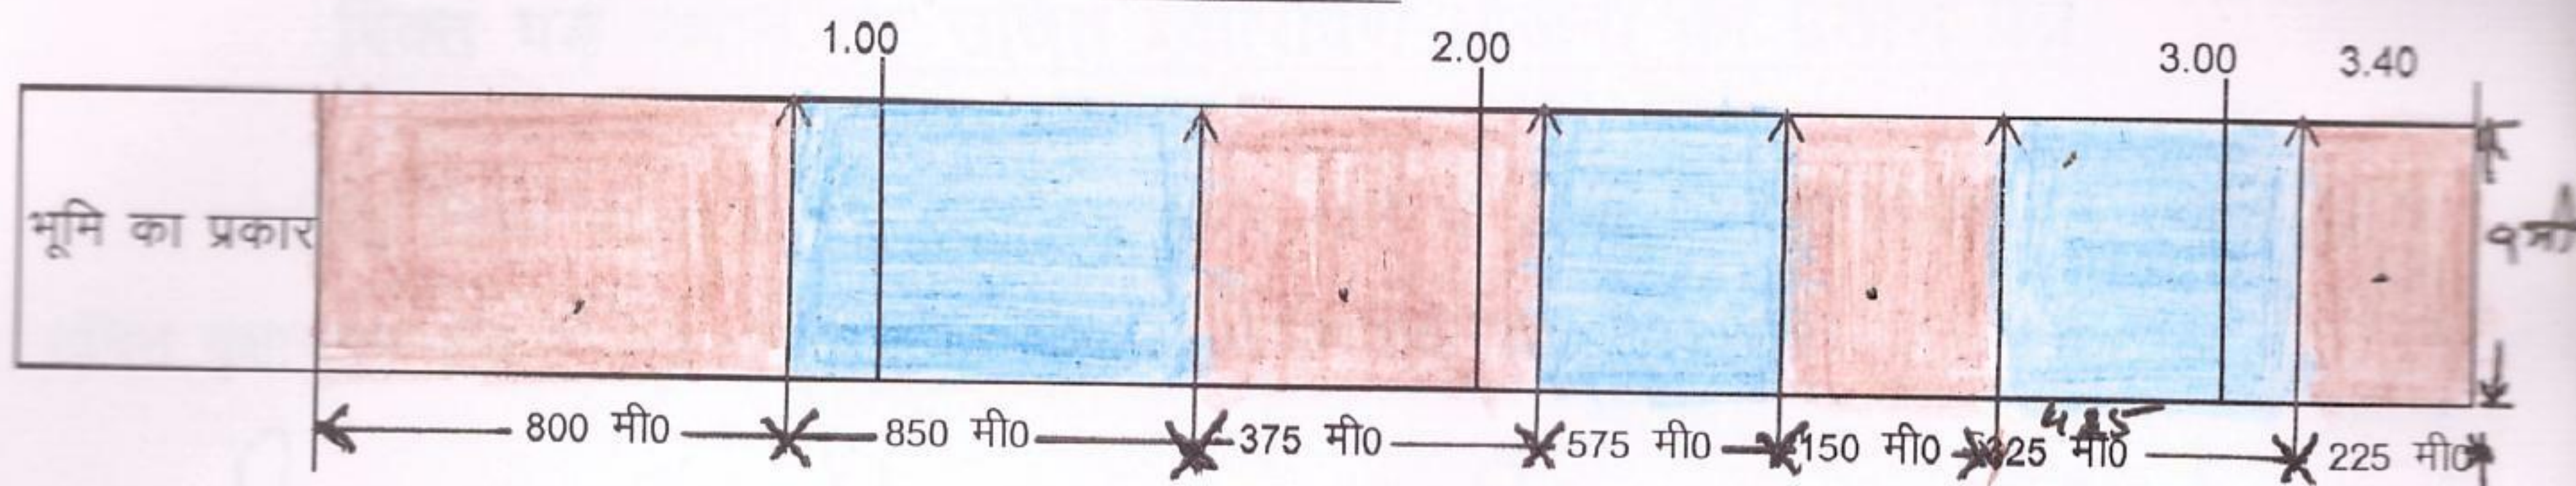

आरक्षित वन भूमि

वन पंचायत भूमि

नाप भूमि

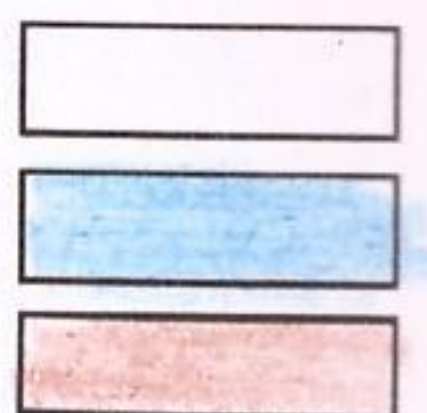

[Signature]

अमीन

नि० ख०, लो०नि०वि०
रामनगर (नैनीताल)

[Signature]

कनिष्ठ अभियन्ता

नि० ख०, लो०नि०वि०
रामनगर (नैनीताल)

[Signature]

सहायक अभियन्ता

नि० ख०, लो०नि०वि०
रामनगर (नैनीताल)

[Signature]

अधिशाली अभियन्ता

नि० ख०, लो०नि०वि०
रामनगर (नैनीताल)