



MAP SHOWING DIGITAL MAP OF REQUIRED FOREST LAND AND COORDINATES OF PROPOSED ROAD ALIGNMENT

Project Name : Kudi Bhagtasani HB to Pali Link Road, Jodhpur, Rajasthan
 Proposal No. : FP/RJ/ROAD/16088/2015 (Applied Area - 0.3291 Hectare)

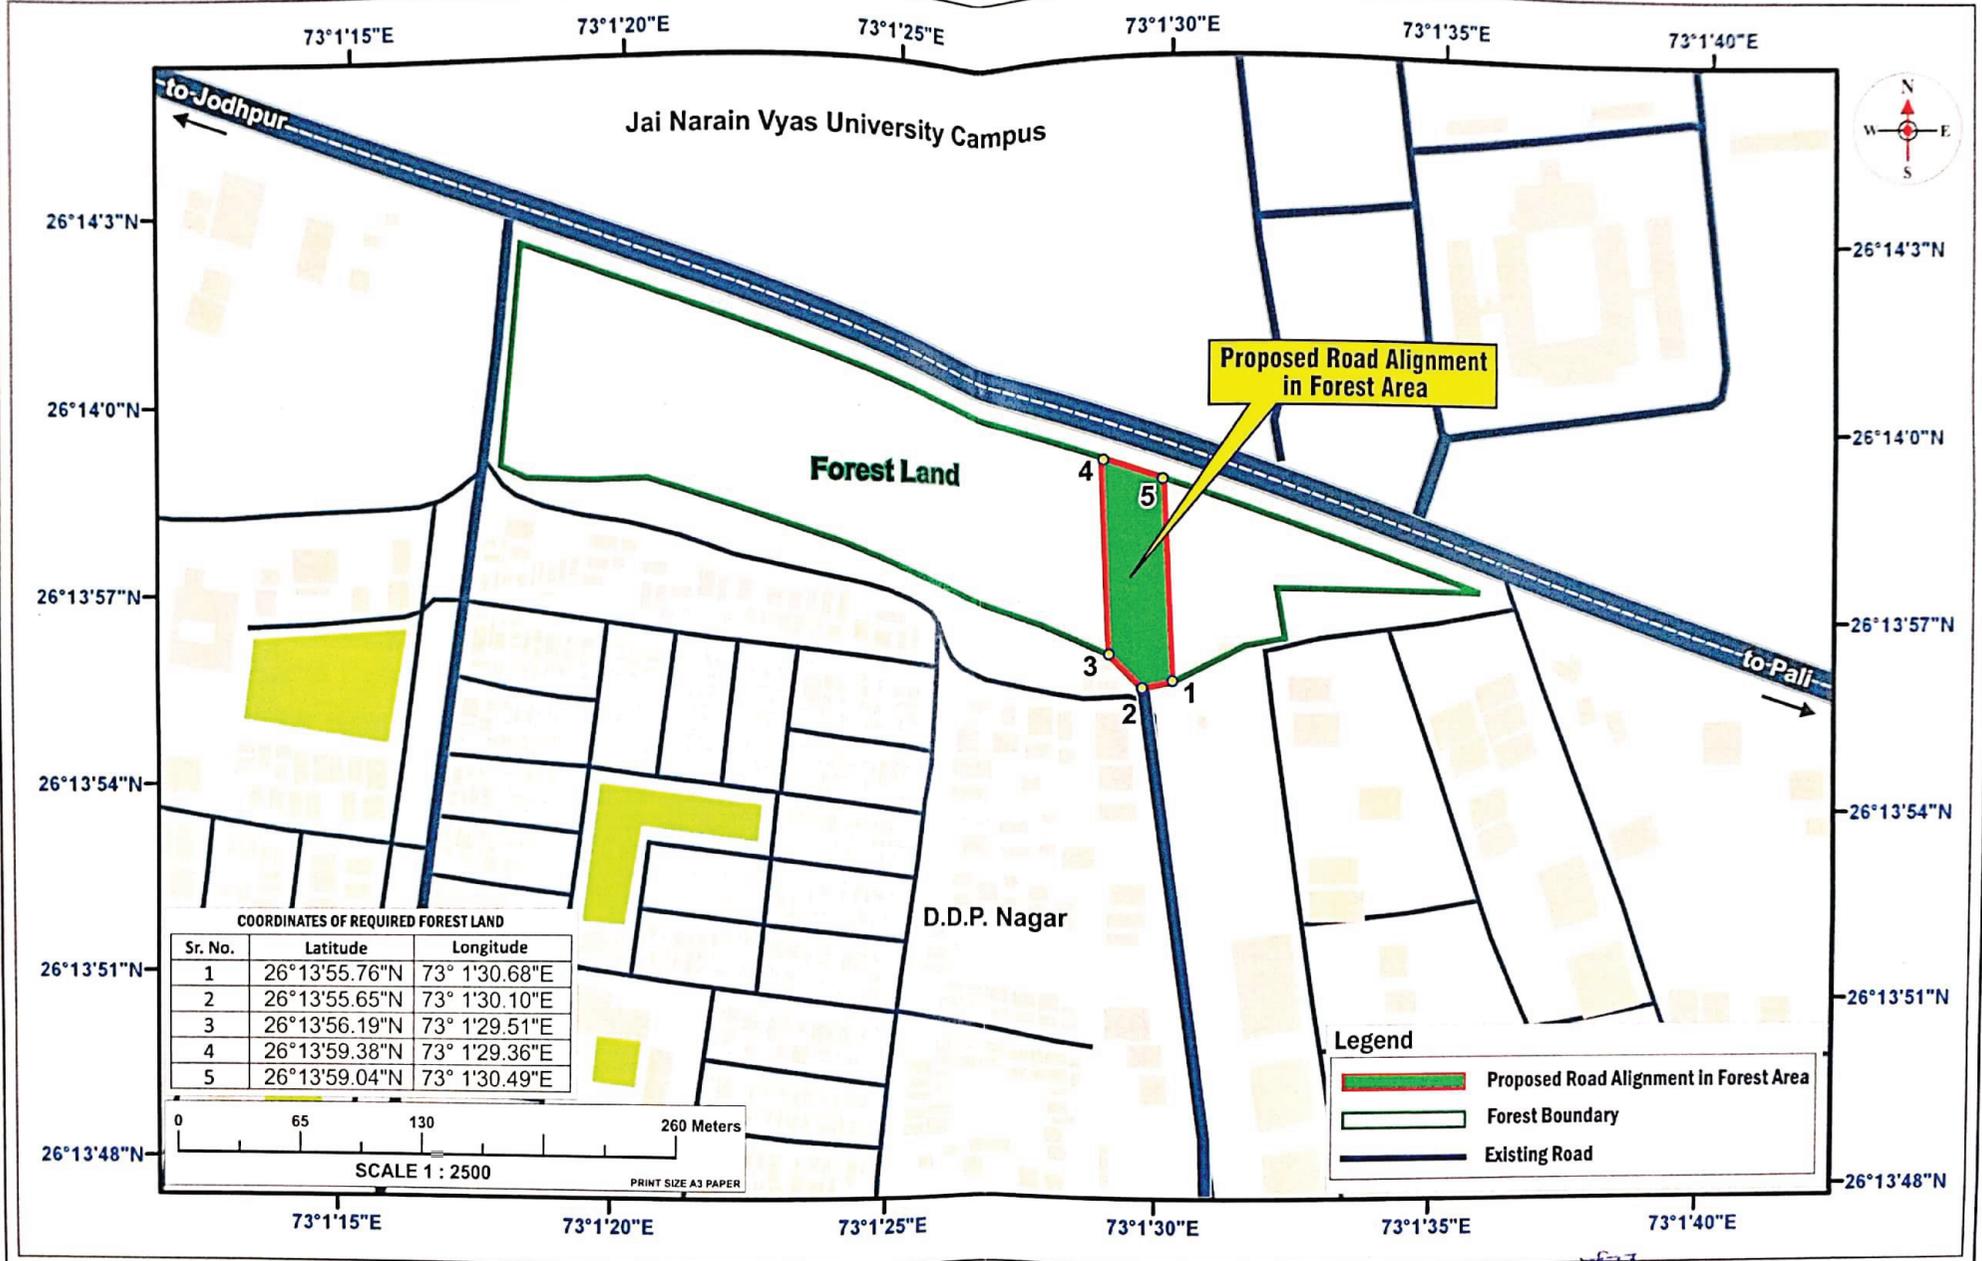

COORDINATES OF REQUIRED FOREST LAND

Sr. No.	Latitude	Longitude
1	26°13'55.76"N	73° 1'30.68"E
2	26°13'55.65"N	73° 1'30.10"E
3	26°13'56.19"N	73° 1'29.51"E
4	26°13'59.38"N	73° 1'29.36"E
5	26°13'59.04"N	73° 1'30.49"E

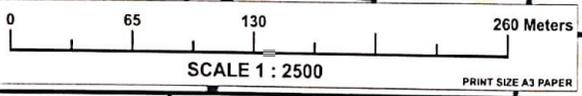


Legend

- Proposed Road Alignment in Forest Area
- Forest Boundary
- Existing Road

जोधपुर विकास प्राधिकरण
 जोधपुर

TYPICAL CROSS SECTION

Project Name : Kudi Bhagtasani HB to Pali Link Road, Jodhpur, Rajasthan
Proposal No. : FP/RJ/ROAD/16088/2015 (Applied Area - 0.3291 Hectare)

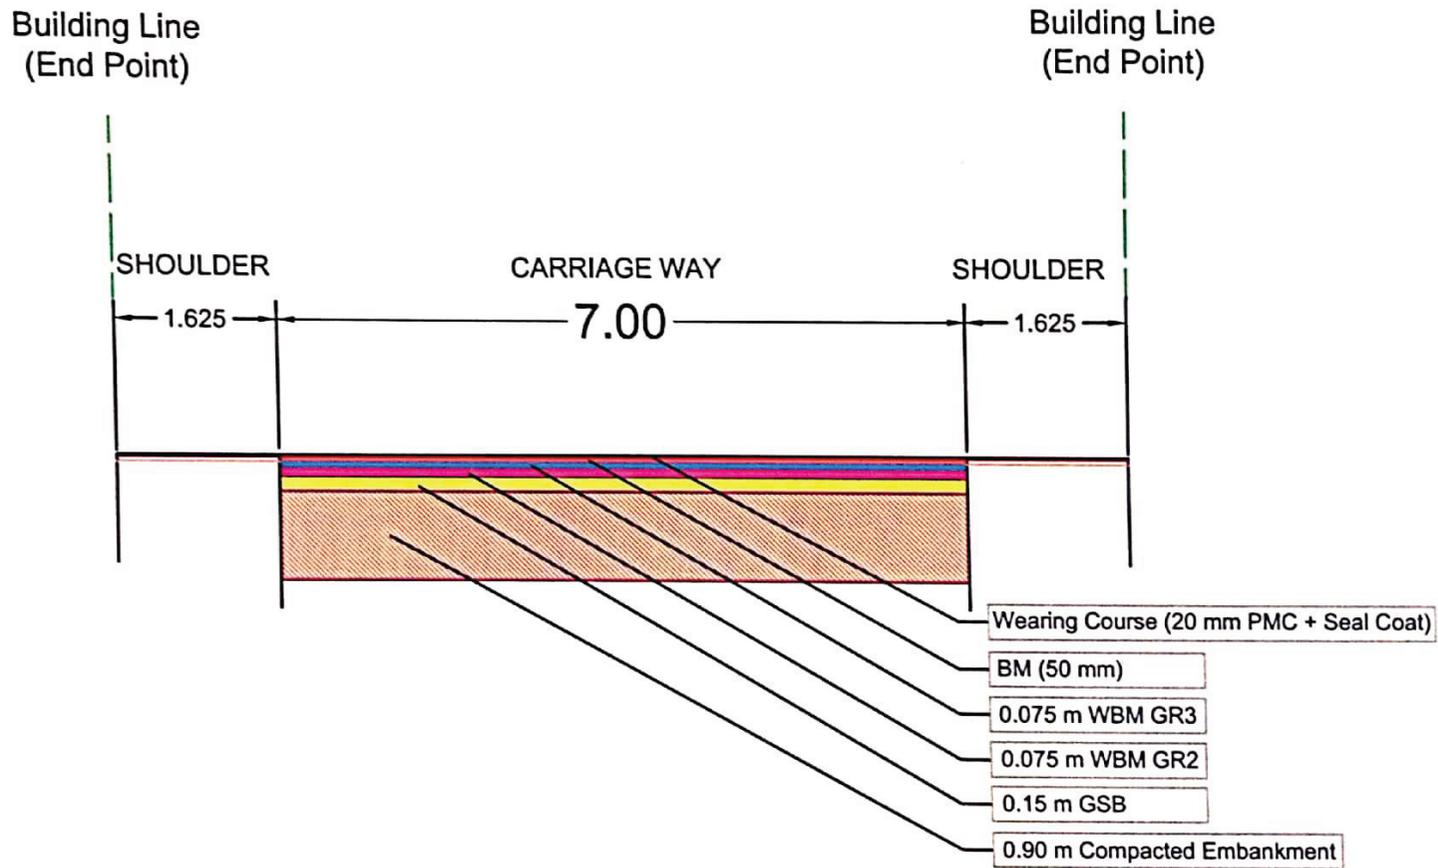


NOT TO SCALE

[Signature]
सचिव
नेहरू विकास प्राधिकरण

TYPICAL CROSS SECTION

Project Name : Kudi Bhagtasani HB to Pali Link Road, Jodhpur, Rajasthan
Proposal No. : FP/RJ/ROAD/16088/2015 (Applied Area - 0.3291 Hectare)

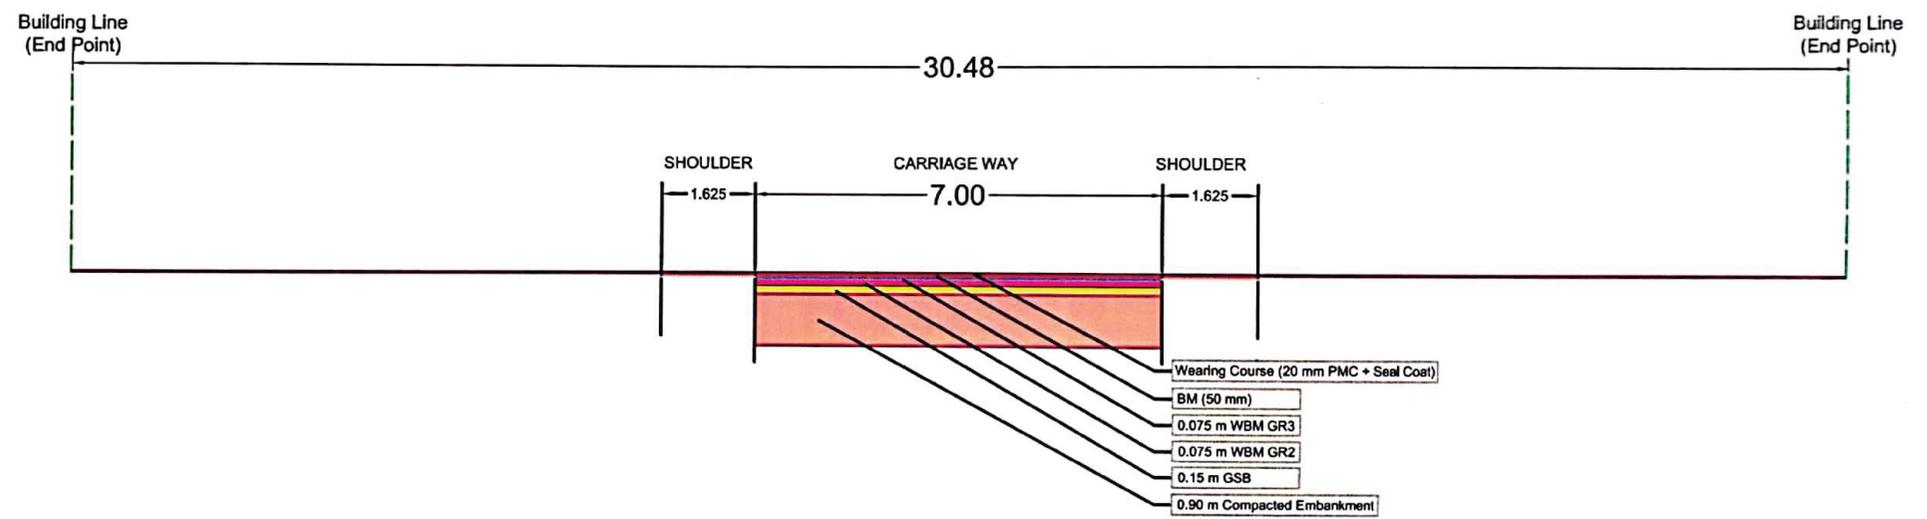

NOT TO SCALE

[Signature]
सचिव
जोधपुर विकास प्राधिकरण
जोधपुर



कार्यालय जोधपुर विकास प्राधिकरण, जोधपुर

रेलवे अस्पताल के सामने, रातानाडा, जोधपुर- 342001

Email- jodhpur@yahoo.com वेब-साइट jodhpurids.org Phone No. 0291-2612086/265635-7 Fax 021-2612086

क्रमांक:- जो.वि.प्रा/अ.अ/दक्षिण/2020-21/2304

दिनांक:- 27-11-2020

उप वन संरक्षक
जोधपुर।

विषय:- प्रस्तावित रोड़ कुड़ी भगतासनी हाउसिंग बोर्ड से पाली सम्पर्क रोड़ हेतु वन भूमि प्रत्यावर्तन प्रस्ताव सं. FP/RJ/16088/2015, क्षेत्रफल 0.3291 के संबंध में।
संदर्भ:- आपका पत्र क्रमांक एफ(593)एफसीए/उवसं/2020-21/6498 दिनांक 14.09.2020।

महोदय

उपरोक्त विषयान्तर्गत निवेदन है कि इस कार्यालय के पत्र क्रमांक 1798 दिनांक 17.08.2020 द्वारा आप द्वारा चाही गई सूचना प्रेषित की गई थी। आपके संदर्भित पत्र द्वारा प्रस्ताव के प्रपत्रों में गठित आक्षेपों का निम्नानुसार पूर्ती कर प्रस्तुत है।

1. प्रस्ताव प्रपत्रों में संलग्न रोड़ का क्रास सेक्शन रंगीन प्रपत्र में अधोहस्ताक्षरकर्ता के मय स्टाम्प हस्ताक्षर कर पांच प्रतियों में संलग्न कर प्रस्तुत है।
2. DGPS Map or Details Map में RF प्रदर्शक भिन्न का उल्लेख करके पांच प्रतियों में संलग्न कर प्रस्तुत है।
3. प्रस्ताव के अनुसार प्रस्तावित कार्य में आने वाले वन क्षेत्र की GPS Coordinates की KML CD Ploygaon Format पांच प्रतियों में संलग्न कर प्रस्तुत है।

अतः उपरोक्त अनुसार आक्षेपों की पालना कर अग्रिम कार्यवाही हेतु प्रस्तुत है।

सल्लेख : उपरोक्तानुसार

सचिव
जोधपुर विकास प्राधिकरण
जोधपुर