



डिजिटल मैप:- मा0 मुख्यमंत्री घोषणा संख्या 394/2013 के अंतर्गत जनपद उत्तरकाशी के विकासखण्ड मोरी में रूपिन नदी पर धौला नामक स्थान में 42 मी0 स्पान का लोह मोटर सेतु के निर्माण हेतु

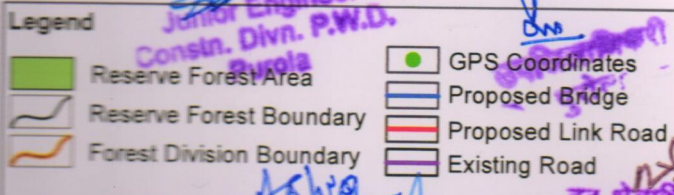

SOI Toposheet No: 53I/04

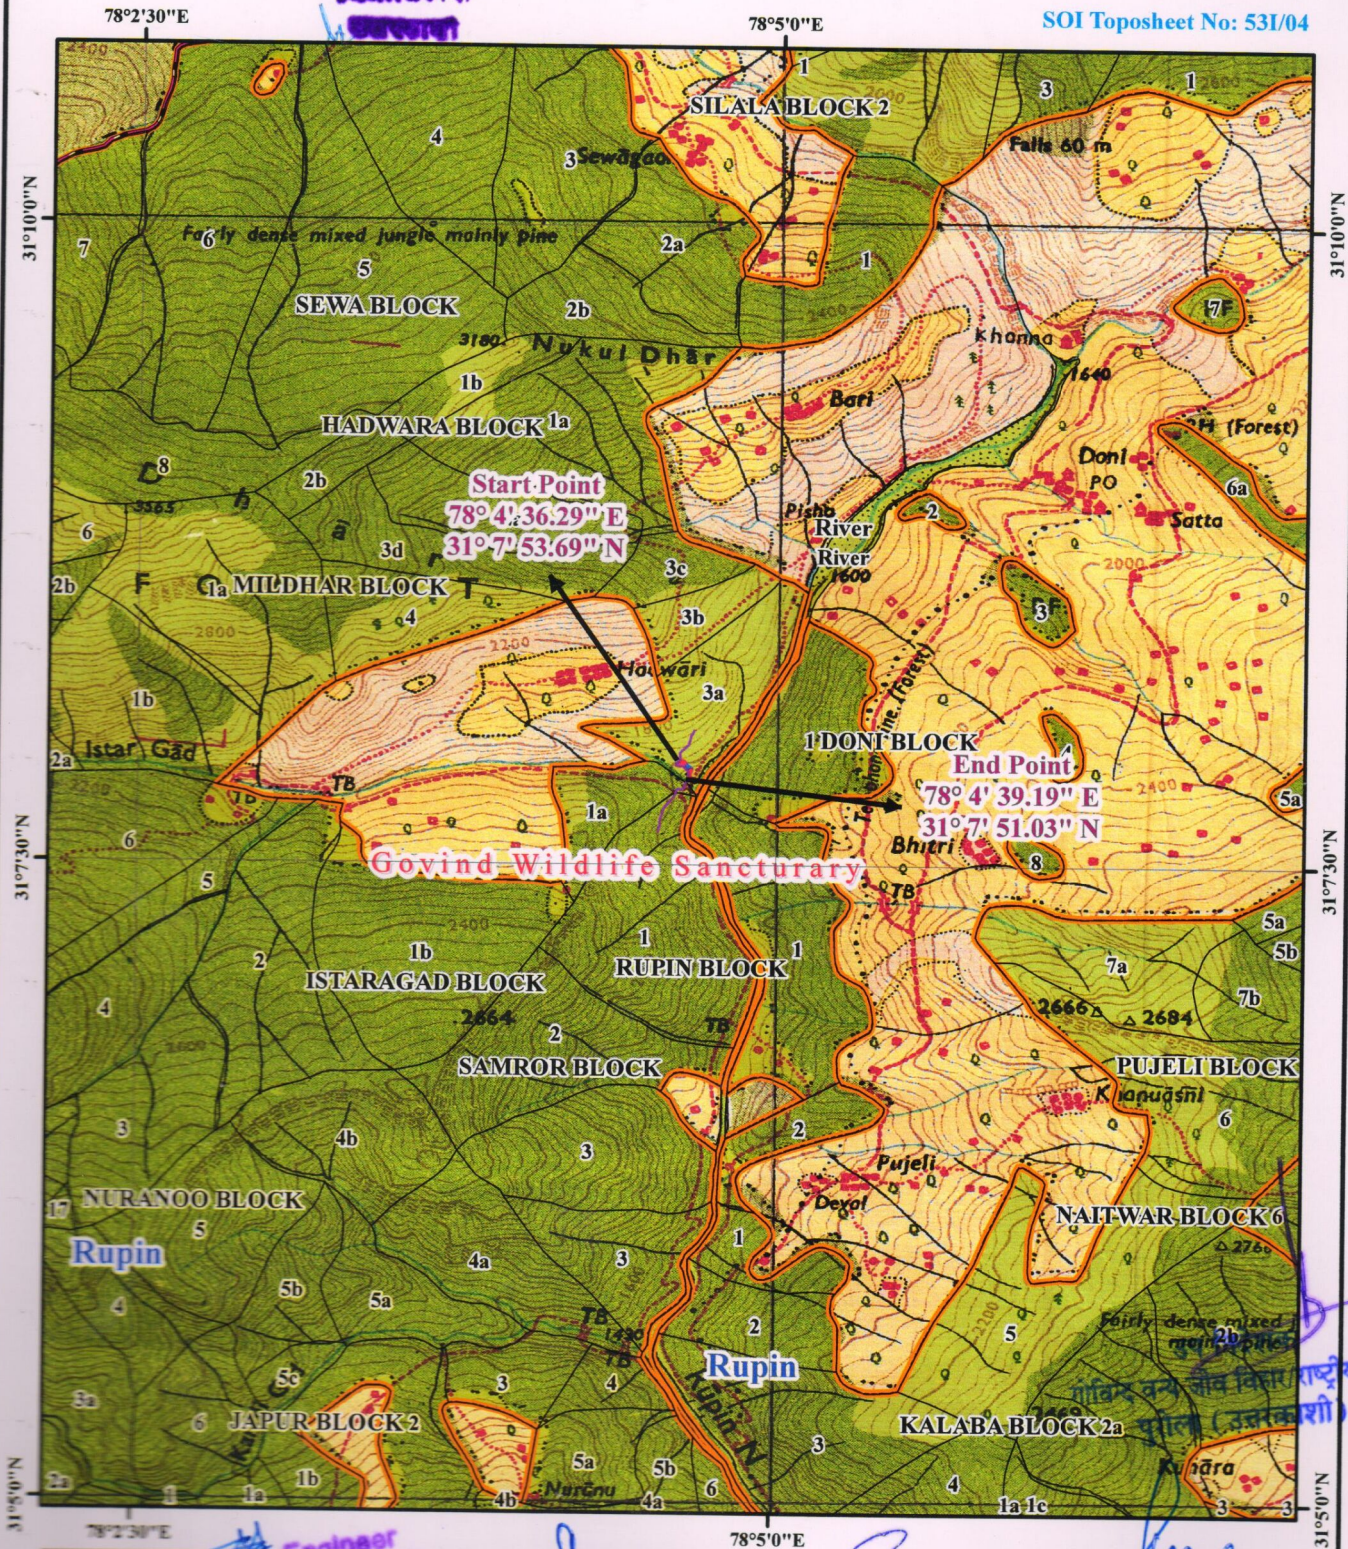

सहायक अभियन्ता
निर्माण एवं लो0नि0वि0
पुरोला (उत्तरकाशी)

आ0काशी अभियन्ता
निर्माण एवं लो0नि0वि0
पुरोला (उत्तरकाशी)

Scale: 1:50,000

Prepared by: ITGC, PCCF Office, Dehradun

वन क्षेत्राधिकारी
रूपिन रेंज नैटवाड
गोविन्द वन्य जीव विहार / राष्ट्रीय पार्क
पुरोला (उत्तरकाशी)