


जियोरेफरेन्स मैप:-मा0 मुख्यमंत्री घोषणा संख्या 394 /2013 के अंतर्गत जनपद उत्तरकाशी के विकासखण्ड मोरी में रूपिन नदी पर धौला नामक स्थान में 42 मी0 स्पान का लोह मोटर सेतु के निर्माण हेतु

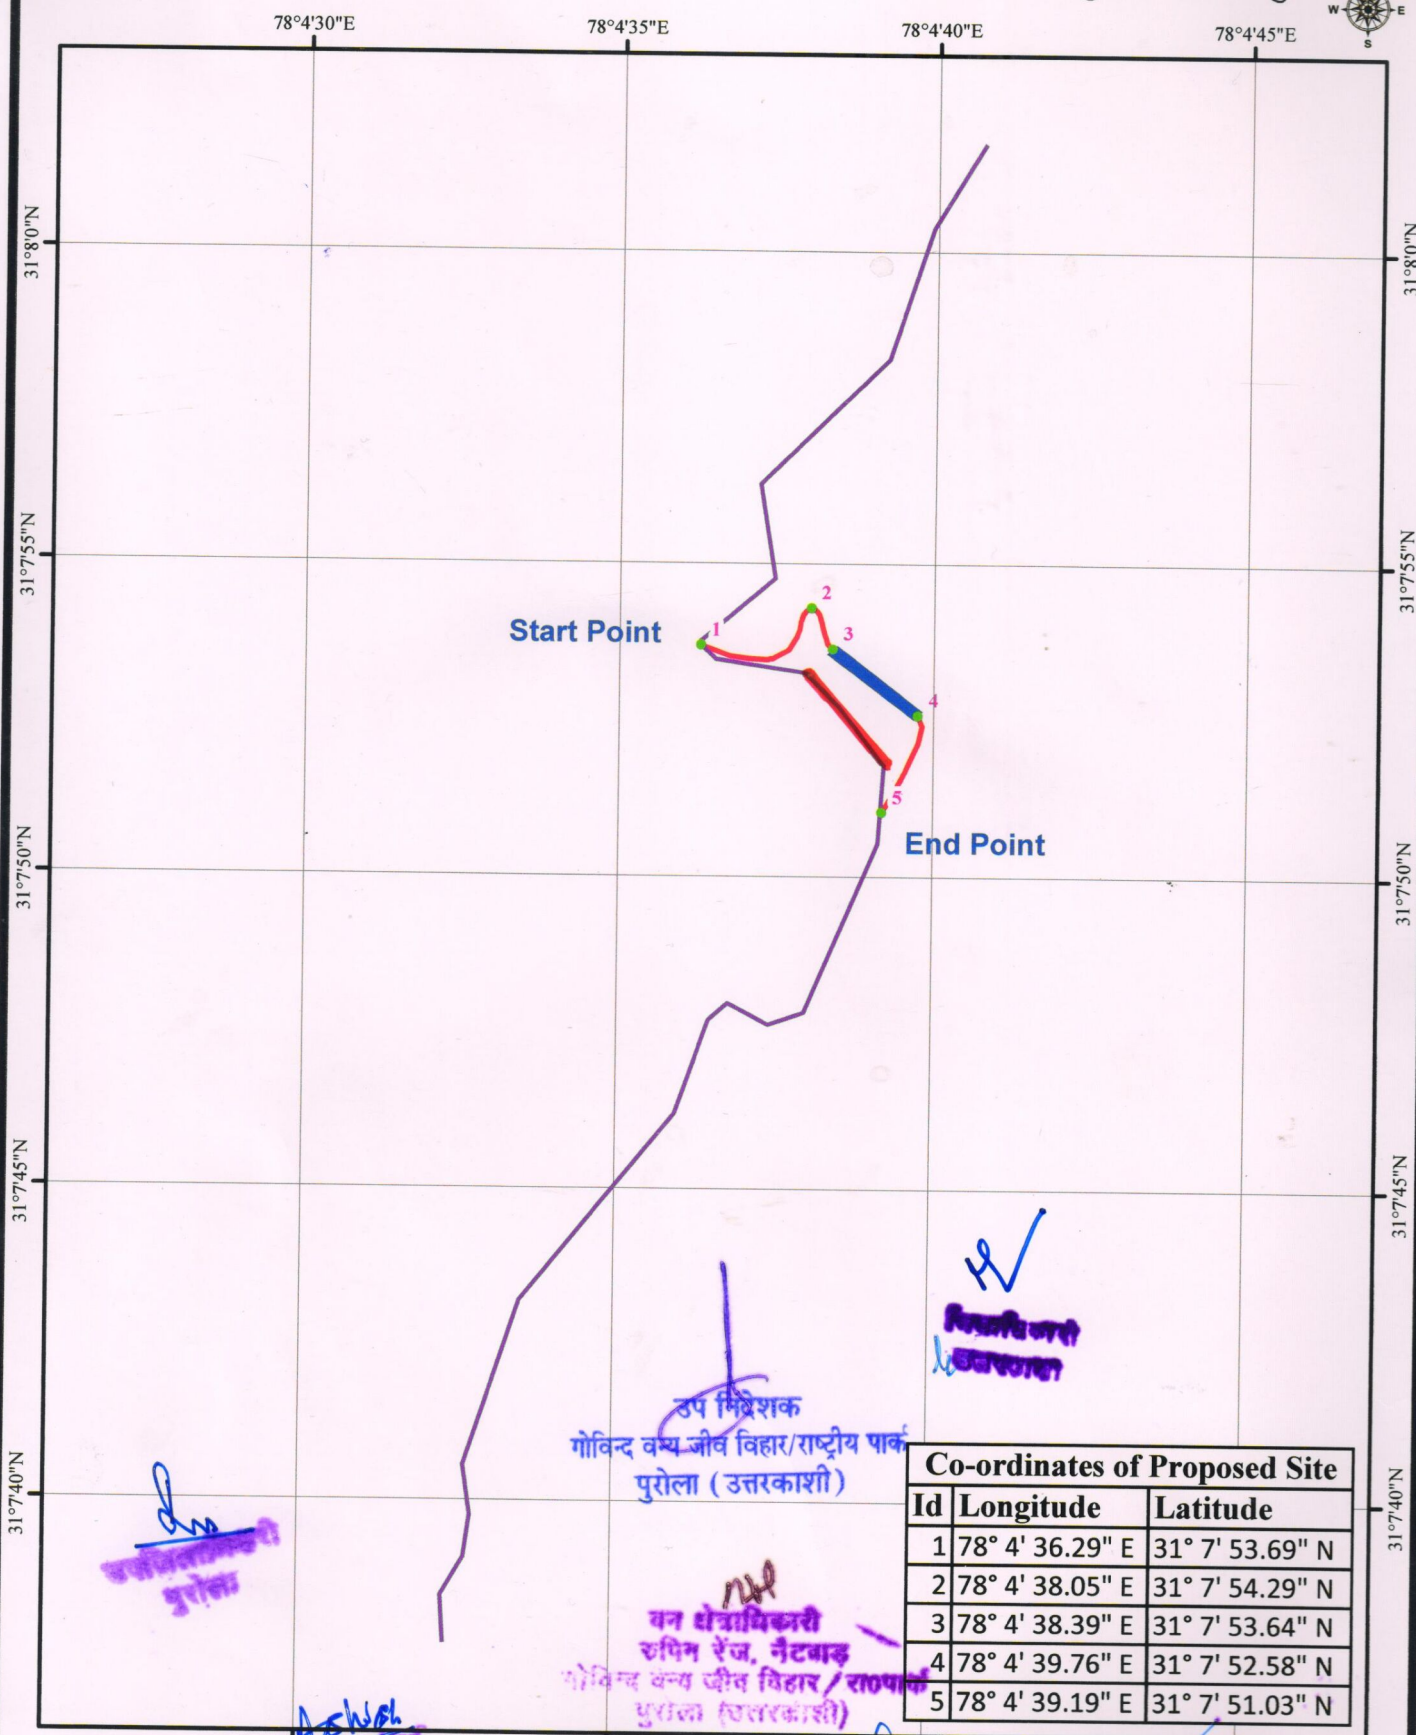

Co-ordinates of Proposed Site		
Id	Longitude	Latitude
1	78° 4' 36.29" E	31° 7' 53.69" N
2	78° 4' 38.05" E	31° 7' 54.29" N
3	78° 4' 38.39" E	31° 7' 53.64" N
4	78° 4' 39.76" E	31° 7' 52.58" N
5	78° 4' 39.19" E	31° 7' 51.03" N

Legend

- GPS Coordinates
- Proposed Bridge
- Proposed Link Road
- Existing Road

राहायक अभियन्ता
निर्माण खण्ड लो0नि0वि0
जोडा. डी.ए. प्रोला (उत्तरकाशी)

अधिकारी अभियन्ता
निर्माण खण्ड लो0नि0वि0
प्रोला (उत्तरकाशी)

प्रमुख निदेशक
मोरी

1:3,500

Prepared by: TIGC, PCCF Office, Dehradun