


डिजिटल मैप-ग्राम जमोना से डोला हाइस्कूल तक माटर मार्ग का निर्माण।
(लम्बाई 3.40 Km)

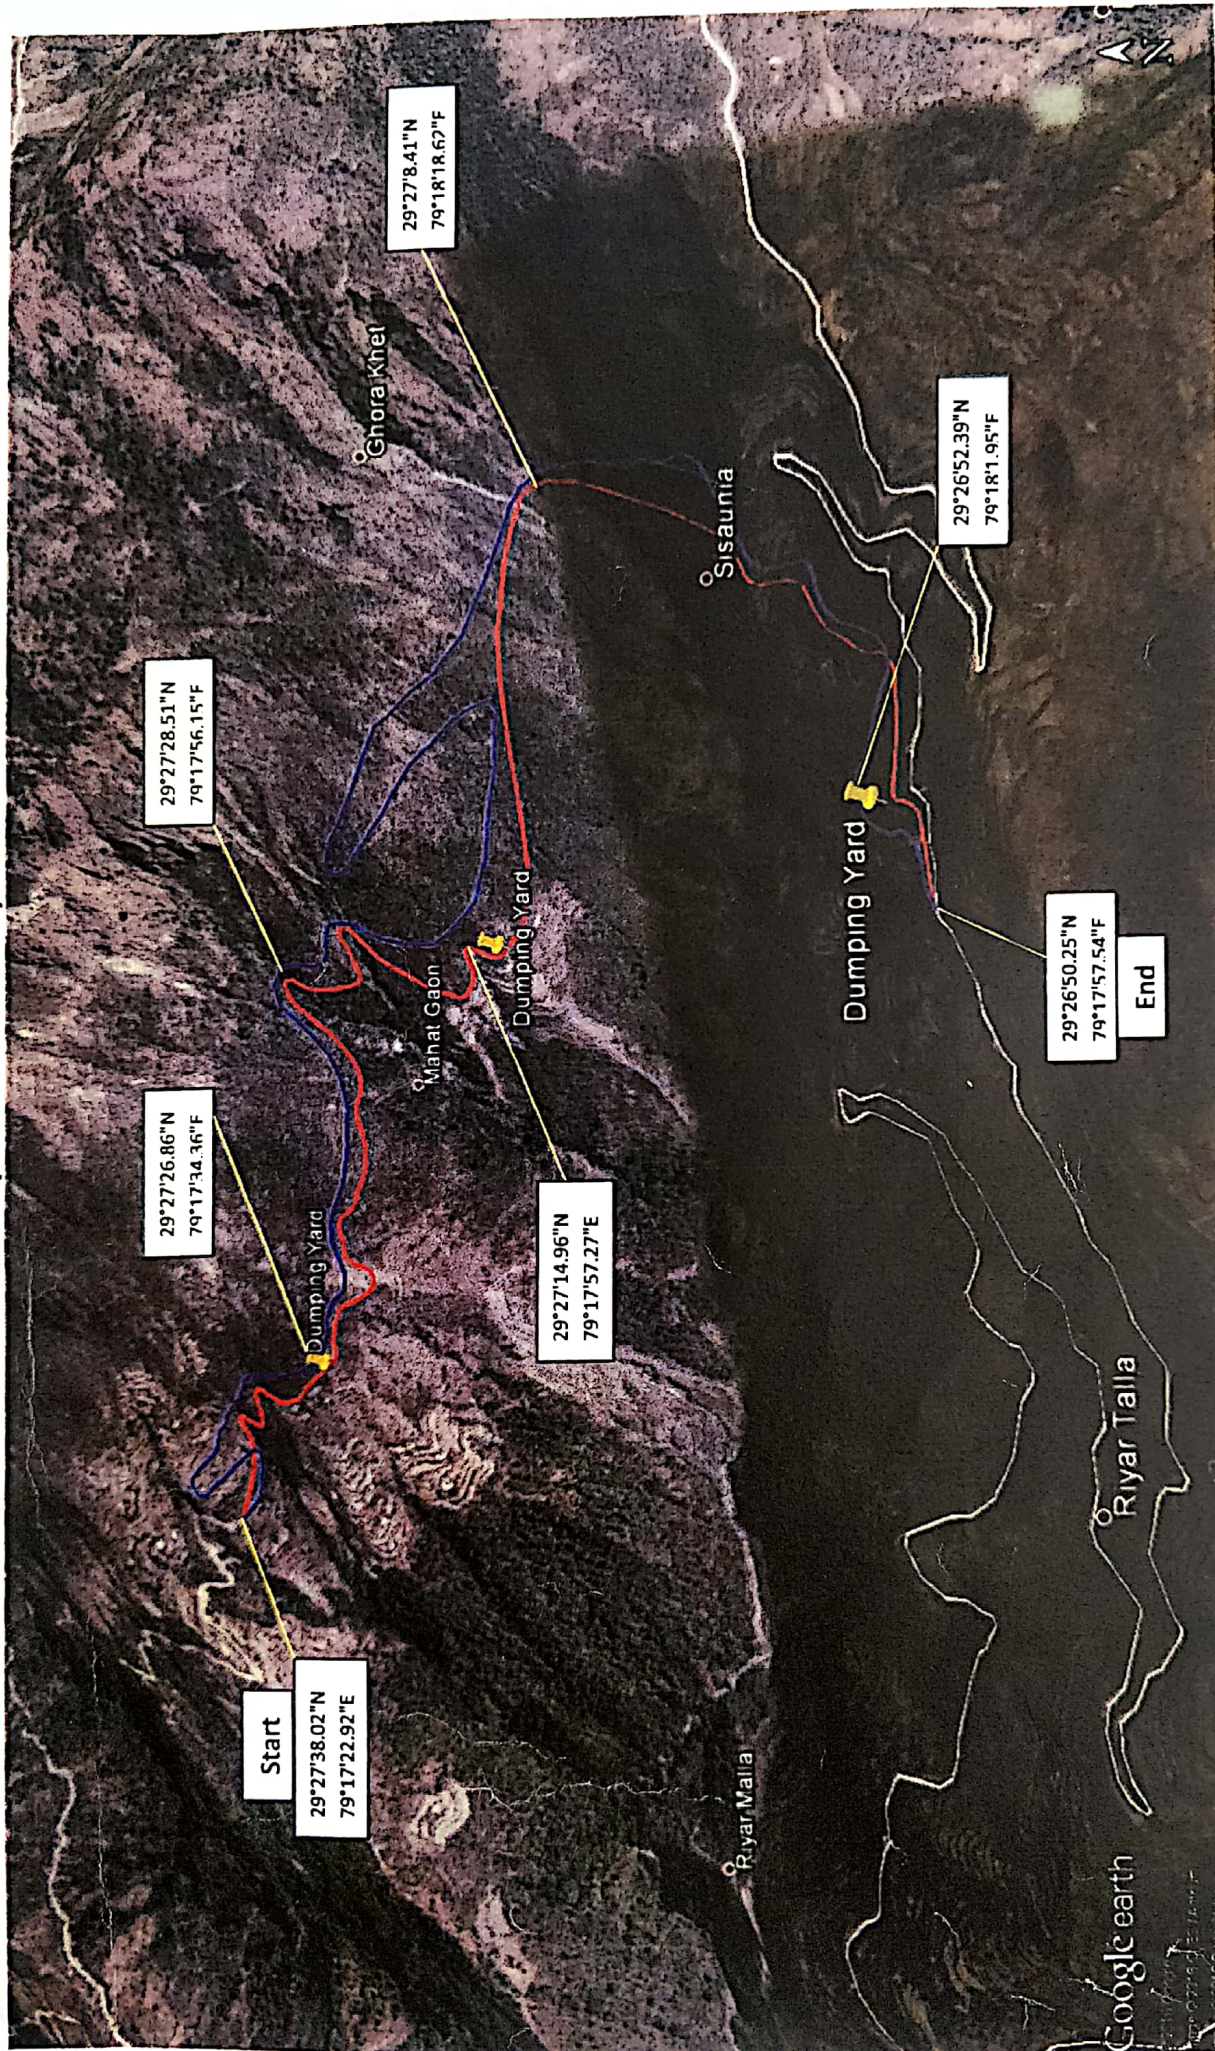

Legend

- Dumping Yard
- Proposed Road
- Alternate Alignment

सहायक अभियन्ता
निर्माण खण्ड लो. नि. वि.
रामनगर

अधियासी अभियन्ता
निर्माण खण्ड ला नि. वि.
रामनगर

जिलाधिकारी
मौलाना