


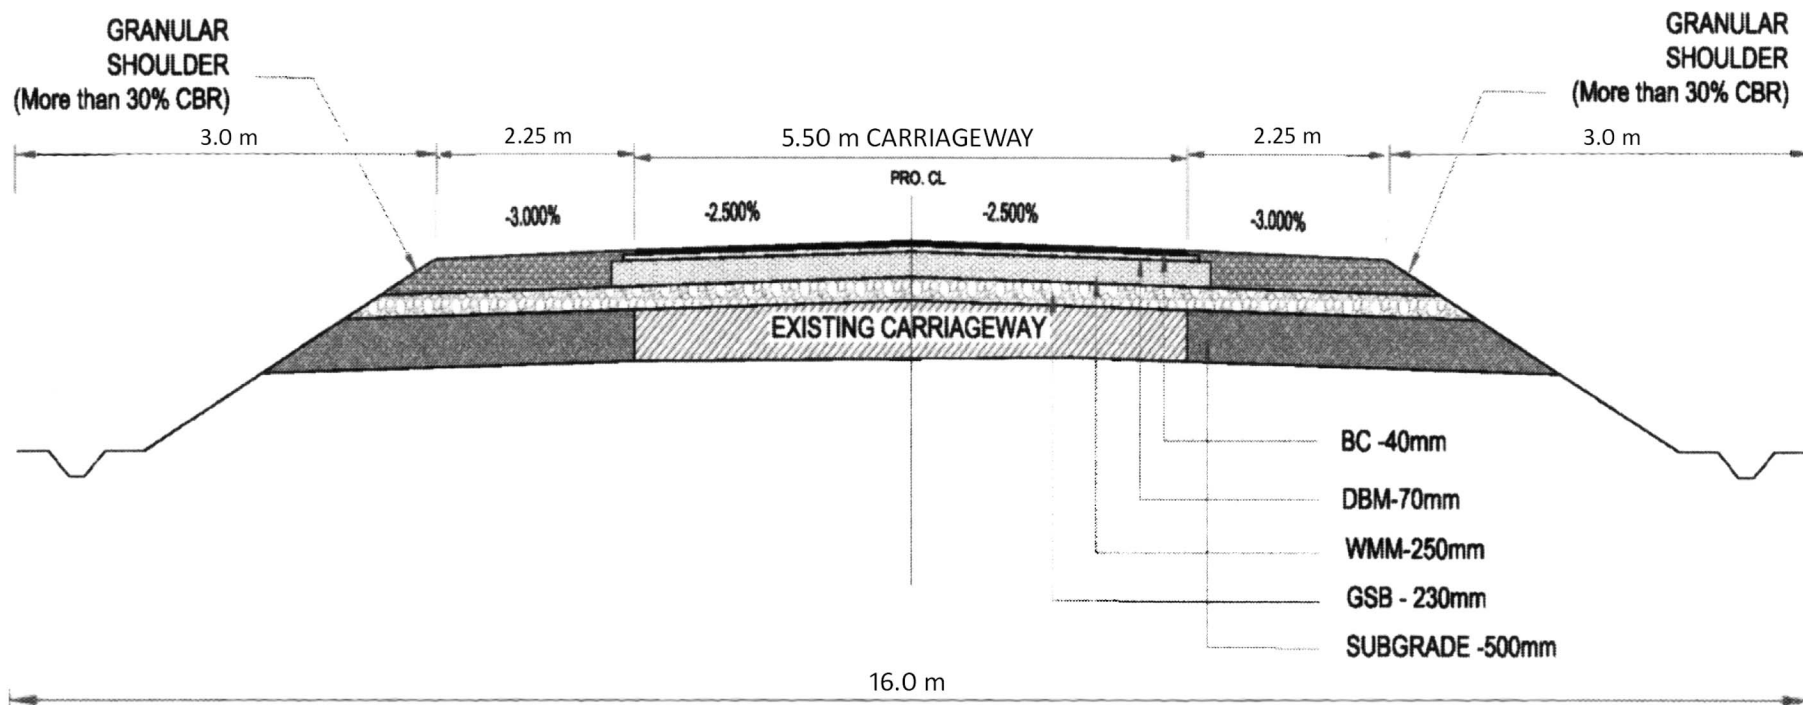

TYPICAL CROSS SECTION


 (शरेश मोदी)
 परियोजना निदेशक (पी. पी. पी.)
 सा. नि. वि. अजमेर