



CENTRAL COALFIELDS LIMITED  
(A Mini Ratna Company)  
OFFICE OF THE PROJECT OFFICER  
CHANDRAGUPT PROJECT  
VTC BHAVAN, HONHE  
PO:- Tandwa, Dist:- Chatra 825321



भारत 2023  
ONE EARTH - ONE FAMILY - ONE FUTURE

Ref No. (M/C) Po Chandragupt/2022-23/321

Dated:- 15/12/2022

To  
The Executive Engineer  
Road Construction Department (RCD)  
Hazaribagh (Jharkhand)

Subject :- Diversion of stretch of State Highway Road from Tandwa to Keredari  
away from the Mining Patch in Keredari Circle of Hazaribag District.

Dear Sir,

This is to inform you that proposed Chandragupt Opencast Coal mine in mine lease area of 1495 Ha (3694.22 acre) out of which 1348.78 Ha (3332.90 acre) has been acquired under CBA(A&D), 1957 vide S.O. No.: 2936(E) Dated: 28.10.2015 for mining and allied activities. It is a project of Central Coalfield Limited located at Villages Namely: Chattibariyatu, Jordag, Nawakhap, Bukru, Sijhua, Pachanda, Bhadaikhap & peto in keredari circle of Hazaribag District and Village Ursu in Tandwa circle of Chatra District.

- It is bring to your kind information that the state highway bearing is passing across the mining project boundary of Chandragupt OCP, M/s. CCL for stretch which is shown in the enclosed plan.
- Mining Activity will be starting in this approach of Highway. To avoid any potential danger on account of mining to the Public & to avoid any interruption in the mining in these working patch. It is essential required to divert this particular stretch beyond the affected area which may likely finalized on our mutual consent & Deliberation.
- In light of these mentioned material facts, we would be needed the DPR along with mode of construction & other general terms and conditions in formulation of future action from your kind end at your earliest convenience.

With Regards

Your's Sincerely

Project Officer

Chandragupt Project

Amrapali-Chandragupt Area, CCL

Enclosure:-

- 1) SO NO. 2936(E) Dated: 28/10/2015
- 2) Mine Plan of Chandragupt OCP
- 3) Proposed Diversion Road for Chandragupt OCP

Copy to :-

- 1) The Secretary, RCD, Ranchi.
- 2) The Chief Engineer, RCD, Ranchi.

PROJECT OFFICER  
CHANDRAGUPT OPEN CAST PROJECT  
AMRAPALI-CHANDRAGUPT AREA, CCL



**कार्यपालक अभियंता का कार्यालय,  
पथ निर्माण विभाग, पथ प्रमण्डल, हजारीबाग**

E-mail ID-eercdhazari-jhr@nic.in

पत्रांक 115(अक)  
प्रेषक,

दिनांक 20-01-2023

**अभिनन्दन कुमार**  
कार्यपालक अभियंता,  
पथ निर्माण विभाग,  
पथ प्रमण्डल, हजारीबाग।

सेवा में,

**मुख्य अभियंता (या.)**  
पथ निर्माण विभाग,  
झारखण्ड, राँची।

**विषय :- C.C.L. के चन्द्रगुप्त परियोजना अन्तर्गत केरेडारी प्रखण्ड में Coal Mining हेतु अधिग्रहित जमीन अन्तर्गत पथ निर्माण विभाग द्वारा निर्मित 2 पथों के Diversion के संबंध में।**

**प्रसंग :- Project Officer Chandragupt Project Amrapali-Chandragupt Area C.C.L. के पत्रांक GM(AC) P.O.-Chandragupt/2022-23/321 दिनांक 15.12.2022**

महाशय,

उपरोक्त विषयक प्रसंगाधीन पत्र के आलोक में कहना है कि हजारीबाग जिले के केरेडारी प्रखण्ड में CCL के चन्द्रगुप्त परियोजना अन्तर्गत कोयला खनन हेतु 1348.78 हेक्टेयर भूमि आवंटित/अधिग्रहित किया गया है, इस परियोजना के खनन क्षेत्र अन्तर्गत पथ निर्माण विभाग से निर्मित दो पथों का पथांश पड़ता है :-

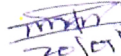
- हजारीबाग-बड़कागाँव-टण्डवा जो SHAJ के द्वारा निर्माणाधीन है।
- गदैया-उड़दहा-गोपदा-डुमरी-केरेडारी पथ का पथांश है जो पथ प्रमण्डल, चतरा अन्तर्गत RCPLWEA योजना अन्तर्गत निर्मित है।

उक्त दोनों पथों का पथांश, हजारीबाग जिला अन्तर्गत केरेडारी प्रखण्ड में अवस्थित है एवं दोनों पथों के पथांश को कोयला खनन हेतु अधिग्रहित जमीन की सीमा रेखा के नजदीक Diversion पथ निर्माण हेतु CCL के द्वारा DPR निर्माण हेतु पथ निर्माण विभाग से अनुरोध किया गया है। स्थलीय निरीक्षण के दौरान CCL के प्रतिनिधि द्वारा यह जानकारी दी गयी है कि पथ निर्माण में आने वाली लागत राशि का वहन CCL द्वारा किया जायेगा।

उक्त पथ निर्माण हेतु CCL से प्राप्त पत्र, आरेखन, भूमि अधिग्रहण का राजपत्र की प्रति इस पत्र के साथ संलग्न कर प्रेषित की जाती है। अनुरोध है कि उक्त वैकल्पिक पथ के डी. पी. आर. सृजन हेतु सुत्रण प्रमण्डल को निदेशित करना चाहेंगे।

विश्वासभाजन

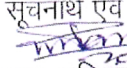
अनु. : यथोक्त।

  
20/01/23  
कार्यपालक अभियंता,  
प.नि.वि., पथ प्रमण्डल, हजारीबाग।

ज्ञापांक 115(अक) दिनांक 20-01-2023

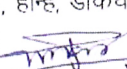
**प्रतिलिपि :- अभियंता प्रमुख, पथ निर्माण विभाग, झारखण्ड, राँची को सूचनार्थ एवं आवश्यक कारवाई हेतु समर्पित।**

अनु.-यथोक्त।

  
20/01/23  
कार्यपालक अभियंता,  
प.नि.वि., पथ प्रमण्डल, हजारीबाग।

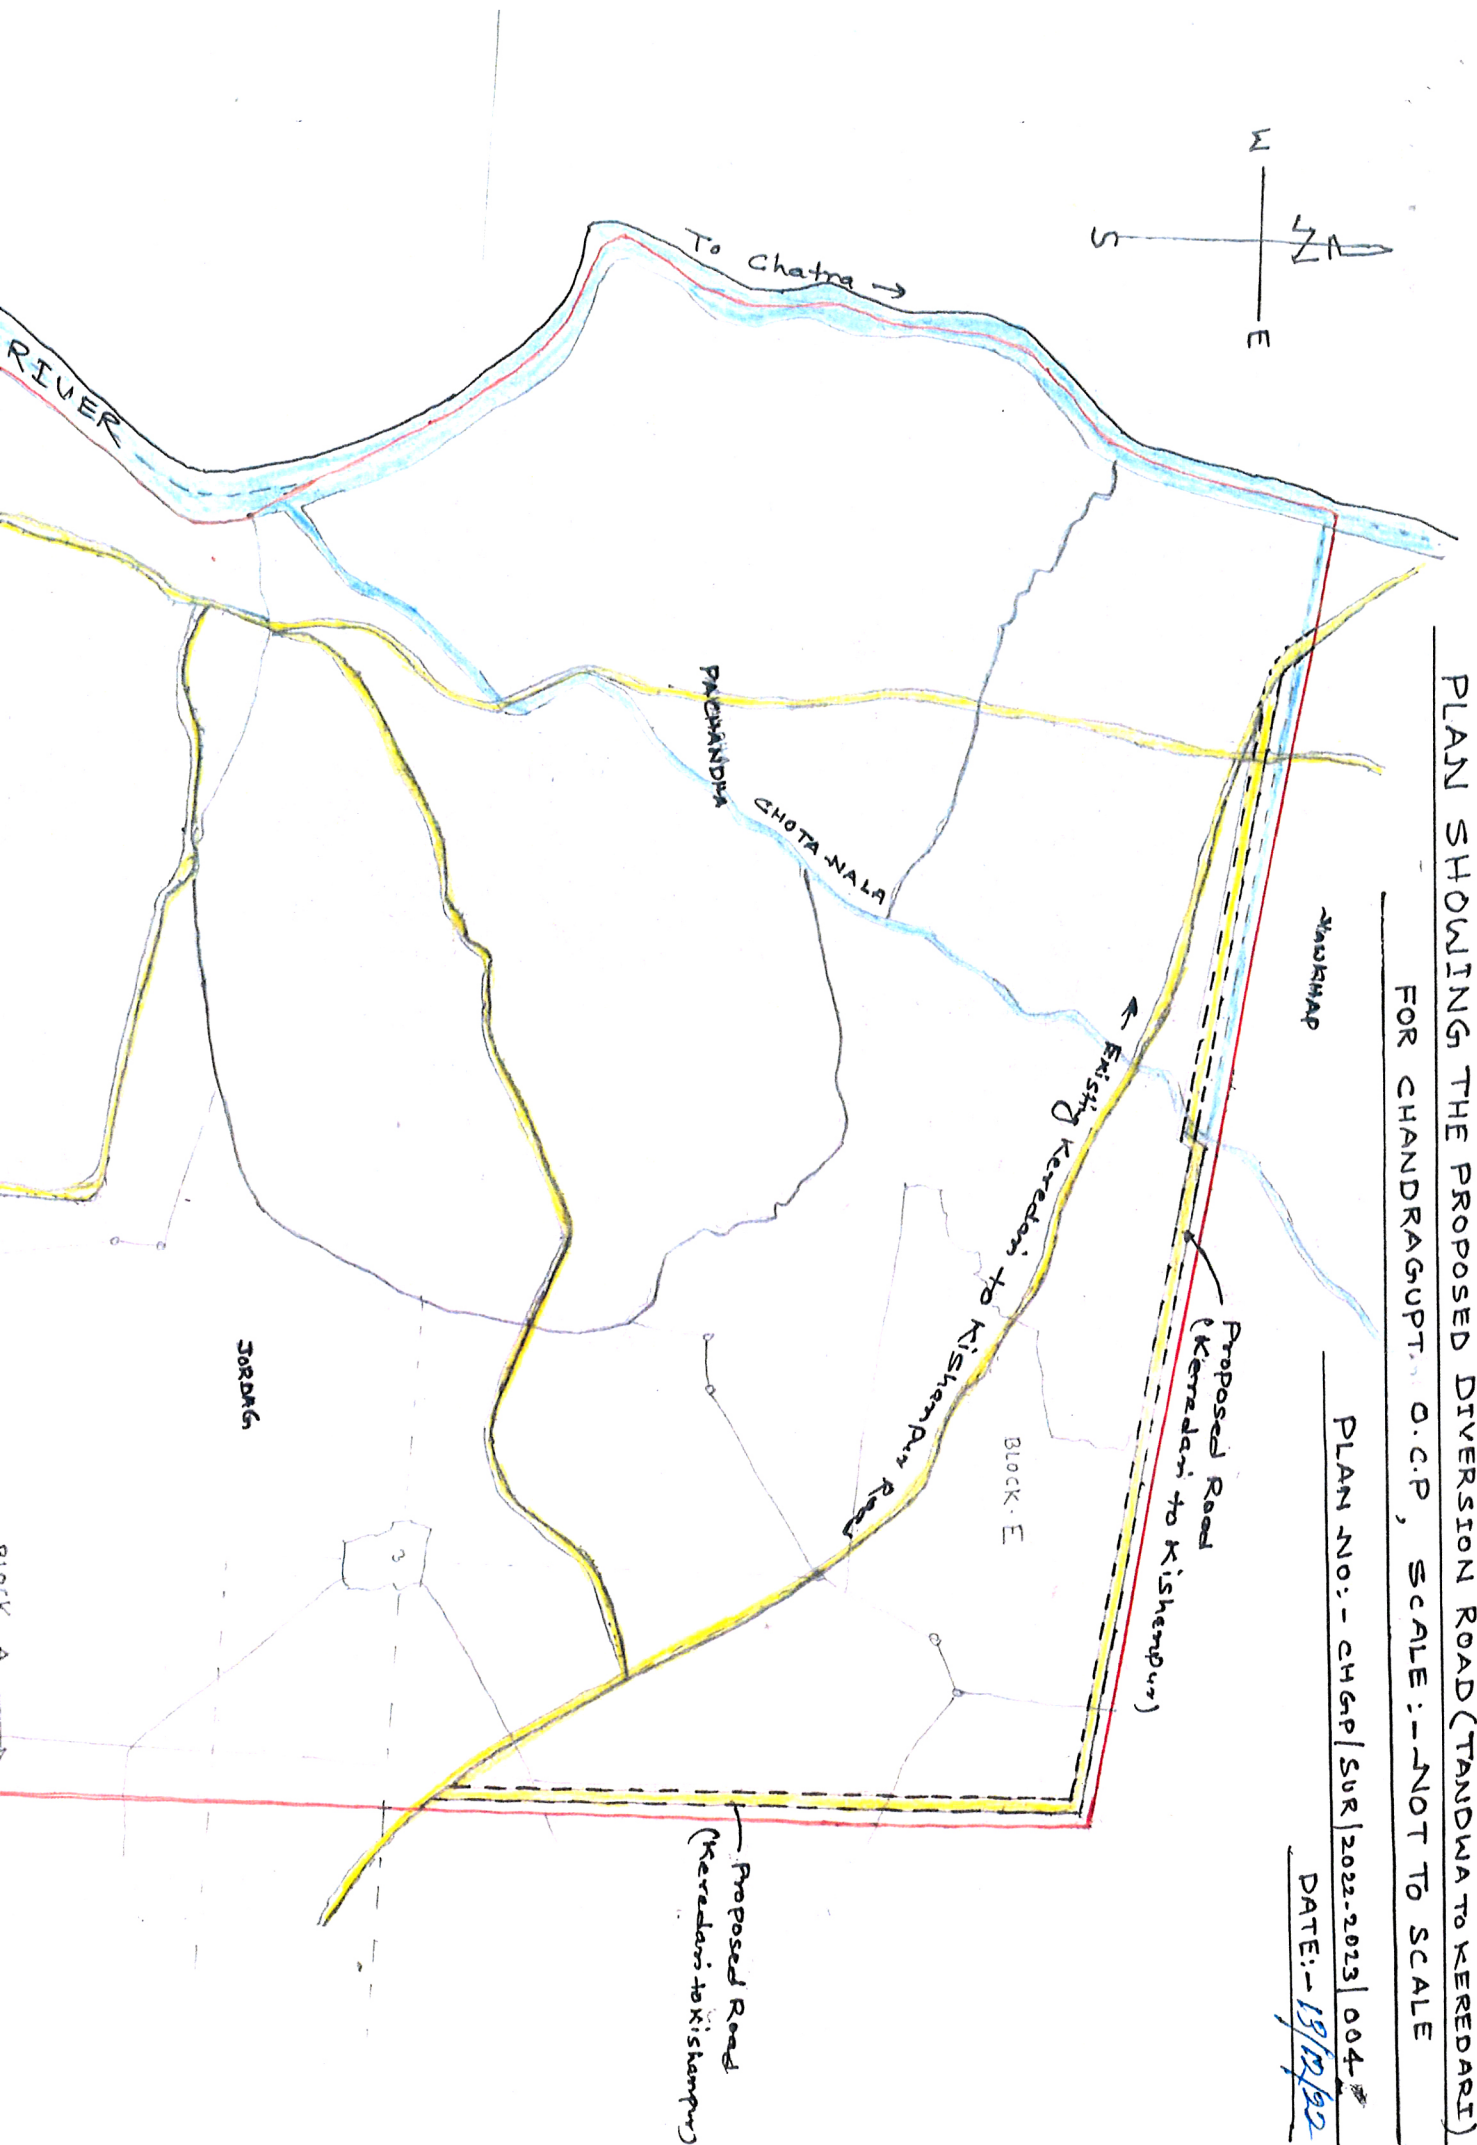
ज्ञापांक 115 दिनांक 20-01-2023

**प्रतिलिपि :- परियोजना पदाधिकारी, चन्द्रगुप्त परियोजना VTC भवन, होन्हे, डाकघर-टण्डवा, जिला चतरा को सूचनार्थ एवं अग्रेतर कारवाई हेतु प्रेषित।**

  
20/01/23  
कार्यपालक अभियंता,  
प.नि.वि., पथ प्रमण्डल, हजारीबाग।

**PROJECT OFFICER**

**CHANDRAGUPT OPEN CAST PROJECT  
AMRAPALI-CHANDRAGUPT AREA CCL**



PLAN SHOWING THE PROPOSED DIVERSION ROAD (TANDWA TO KEREDARI)

FOR CHANDRAGUPT. O.C.P., SCALE: - NOT TO SCALE

PLAN NO.: - CHGRP/SUR/2022-2023/004

DATE: - 13/12/22