

2110 - 234

28/9/21



कार्यालय प्रभागीय वनाधिकारी, नरेन्द्रनगर वन प्रभाग, मुनिकीरेती

E-mail: dfonnagar-forest-uk@nic.in

Telefax- 0135-2442052

पत्रांक सं०: 1122 / 12-1

दिनांक 28 / 09 / 2021

सेवा में,

✓ मुख्य परियोजना प्रबन्धक,
रेल विकास निगम लि०,
ऋषिकेश।

विषय :- ऋषिकेश-कर्णप्रयाग नई ब्रॉड गेज रेल लाईन निर्माण हेतु शिवपुरी रेन्ज के अन्तर्गत स्थित आरक्षित वन क्षेत्र नौडू कक्ष सं०-13 के 0.82 है० क्षेत्र वन संरक्षण अधिनियम-1980 के अन्तर्गत गैर वानिकी प्रयोग हेतु संशोधित संरेखण का प्रस्ताव आन लाईन के माध्यम से उपलब्ध कराने के सम्बन्ध में

सन्दर्भ :- आपका पत्रांक सं०- RVNL/RKSH/FRST(Cors)1/2020/CIVIL/RKSH/894 Dated:22.09.2021

महोदय,

उपरोक्त विषयक सन्दर्भित पत्र के क्रम में अवगत कराना है कि ऋषिकेश-कर्णप्रयाग रेल लाईन निर्माण हेतु नौडू कक्ष सं-13 में राष्ट्रीय राजमार्ग सं०-58 से रेलवे सुरंग सं०-टी-2 के पोर्टल पी-1 तक पंधुच मार्ग का संयुक्त निरीक्षण दिनांक 15.09.2021 को अधोहस्ताक्षरी के पर्यवेक्षण में, नरेन्द्रनगर वन प्रभाग के अधिकारी/कर्मचारी एवं रेल विकास निगम लि० ऋषिकेश के अधिकारी/कर्मचारियों के द्वारा किया गया। जिसके क्रम में वन क्षेत्राधिकारी, शिवपुरी राजि का पत्रांक सं०-271/12-1 दिनांक 28.09.2021 एवं उप प्रभागीय वनाधिकारी, देवप्रयाग के पत्रांक सं०-437/12-1 दिनांक 28.09.2021 के द्वारा उपलब्ध करायी गई स्थलीय निरीक्षण आख्या के आधार पर आपके द्वारा उपलब्ध कराये गये संशोधित संरेखण का मानचित्र उपयुक्त पाया गया।

अतः संशोधित संरेखण के मानचित्र की मूल प्रति संलग्न कर (संलग्न-1) आपको इस आशय से प्रेषित की जा रही है कि उपरोक्त प्रकरण का, वन संरक्षण अधिनियम-1980 के नियमानुसार वन भूमि हस्तान्तरण प्रस्ताव तैयार कर आनलाईन के माध्यम से तत्काल इस कार्यालय को उपलब्ध कराने का कष्ट करें।

संलग्न:-उपरोक्तानुसार


प्रभागीय वनाधिकारी,
नरेन्द्रनगर वन प्रभाग, मुनिकीरेती।
28/9/21

संख्या:- / दिनांकित


प्रतिलिपि :-1-उप प्रभागीय वनाधिकारी, देवप्रयाग उप वन प्रभाग को सूचनार्थ एवं आवश्यक कार्यवाही हेतु प्रेषित।
2- वन क्षेत्राधिकारी, शिवपुरी राजि को सूचनार्थ एवं आवश्यक कार्यवाही हेतु प्रेषित।

प्रभागीय वनाधिकारी,
नरेन्द्रनगर वन प्रभाग, मुनिकीरेती।

MAP OF RESERVE FOREST AREA IN NAUDU- 13 SHIVPURI RANGE NARENDRA NAGAR FOREST DIVISION
PROPOSED TO BE TRANSFERRED IN FAVOUR OF RAIL VIKAS NIGAM LTD.
FOR CONSTRUCTING APPROACH ROAD FROM NH-58 TO T2P1

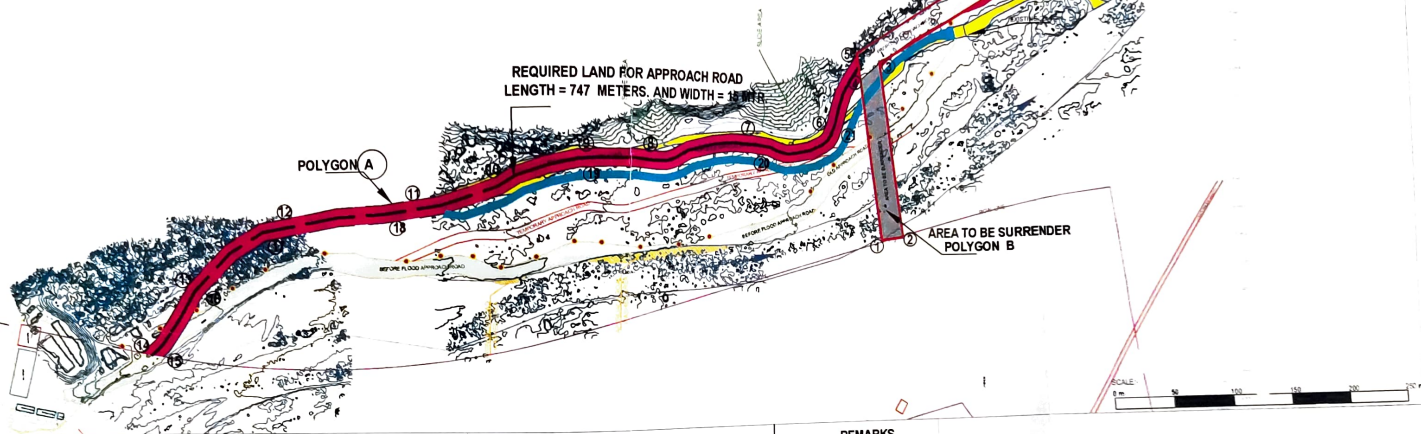

KEY PLAN

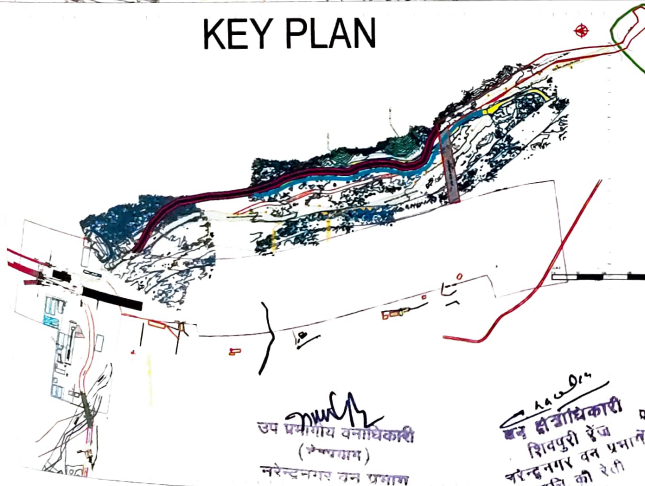

DETAILS OF POLYGONS:-

POLYGON A
(4,5,6,7,8,9,10,11,12,13,14,15,16,17,18,19,20,21) = 11206 Sqm
TOTAL AREA OF POLYGON A = 11206 Sqm
POLYGON B (1,2,3,4) = 3005.81 Sqm
TOTAL AREA OF POLYGON B = 3006 Sqm

REMARKS

TO BE TRANSFERRED

TO BE SURRENDER

ACTUALLY TO BE TRANSFERRED

NET AREA (A-B) = 11206 - 3006 = 8200 Sqm

CENTER LINE COORDINATES					
S.NO.	EASTING	NORTHING	S.NO.	EASTING	NORTHING
1	248277.595	3337255.313	21	248191.509	3337434.037
2	248266.265	3337262.645	22	248191.280	3337439.781
3	248254.726	3337269.355	23	248191.759	3337446.938
4	248243.369	3337273.256	24	248192.956	3337459.556
5	248226.868	3337277.434	25	248193.268	3337474.352
6	248216.725	3337281.453	26	248192.717	3337496.164
7	248212.131	3337284.279	27	248192.011	3337508.872
8	248209.442	3337288.247	28	248186.255	3337534.629
9	248203.845	3337300.102	29	248178.182	3337558.969
10	248201.283	3337311.87	30	248168.739	3337574.703
11	248200.373	3337322.223	31	248158.082	3337607.088
12	248201.922	3337328.694	32	248153.5136	3337622.142
13	248205.733	3337338.721	33	248146.594	3337669.19
14	248207.824	3337351.489	34	248143.991	3337707.564
15	248208.783	3337371.384	35	248132.093	3337769.807
16	248206.759	3337389.629	36	248114.570	3337797.744
17	248200.382	3337412.741	37	248082.849	3337827.473
18	248196.759	3337420.311	38	248055.919	3337842.381
19	248194.214	3337424.793	39	248035.398	3337855.476
20	248192.946	3337428.353	40	248027.438	3337863.961

LEGEND:-

- AREA TO BE TRANSFERRED
- AREA TO BE SURRENDERED
- EXISTING NALLA
- PROPOSED NALLA DIVERSION
- RVNL ROW
- ELECTRICAL POLE
- OLD APPROACH ROAD

① AREA PROPOSED TO BE TRANSFERRED = 11206 Sqm.
② AREA TO BE SURRENDERED = 3006 Sqm.
AREA ACTUALLY TO BE TRANSFERRED (A-B) = 8200 Sqm.

मिर्जा बडोनी/HIMANSU BADONI
Chief Project Manager
Rail Vikas Nigam Ltd.
A Govt. of India Enterprise
Rohankesh (UP) - 201

उप प्रमोक्ष वनाधिकारी
(नरेंद्रनगर वन प्रभाग)
नरेंद्रनगर वन प्रभाग

बन्नी डी.बी.धकारा
शिवपुरी डिवीजन
नरेंद्रनगर वन प्रभाग
नरेंद्रनगर वन प्रभाग