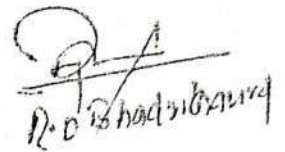
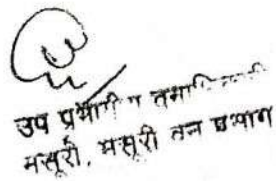



परियोजना का नाम :- जनपद टिहरी गढ़वाल के अन्तर्गत जयद्वार से तियाडा -
फलपट्टी मोटर मार्ग का नवनिर्माण (लम्बाई 12.00 किमी०)

राष्ट्रीय पार्क/वन्य जीव अभ्यारण से दूरी का प्रमाण- पत्र

प्रमाणित किया जाता है कि प्रस्तावित मोटर मार्ग की राजाजी नेशनल
पार्क/वन्य जीव विहार के निकटतम हवाई दूरी लगभग 31.50 किमी०/6.00
किमी० है।


R. C. Shrivastava



उप प्रभारी जल संसाधन
मन्त्री, प्रमुखी तन बख्श

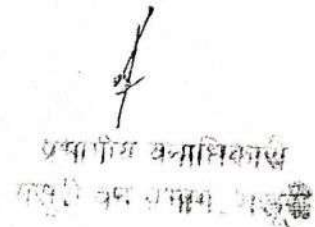
प्रभारी वन्यजीव संरक्षण
मन्त्री, प्रमुखी तन बख्श

दया श्री (नरेश्वर)

सहायक अभियन्ता
अस्थायी खण्ड, लो० नि० वि०
थत्पूड (टिहरी गढ़वाल)

फल पट्टी मोटर मार्ग हेतु चयनित वृक्षारोपण स्थल (कुल क्षेत्रफल-18242 है०)

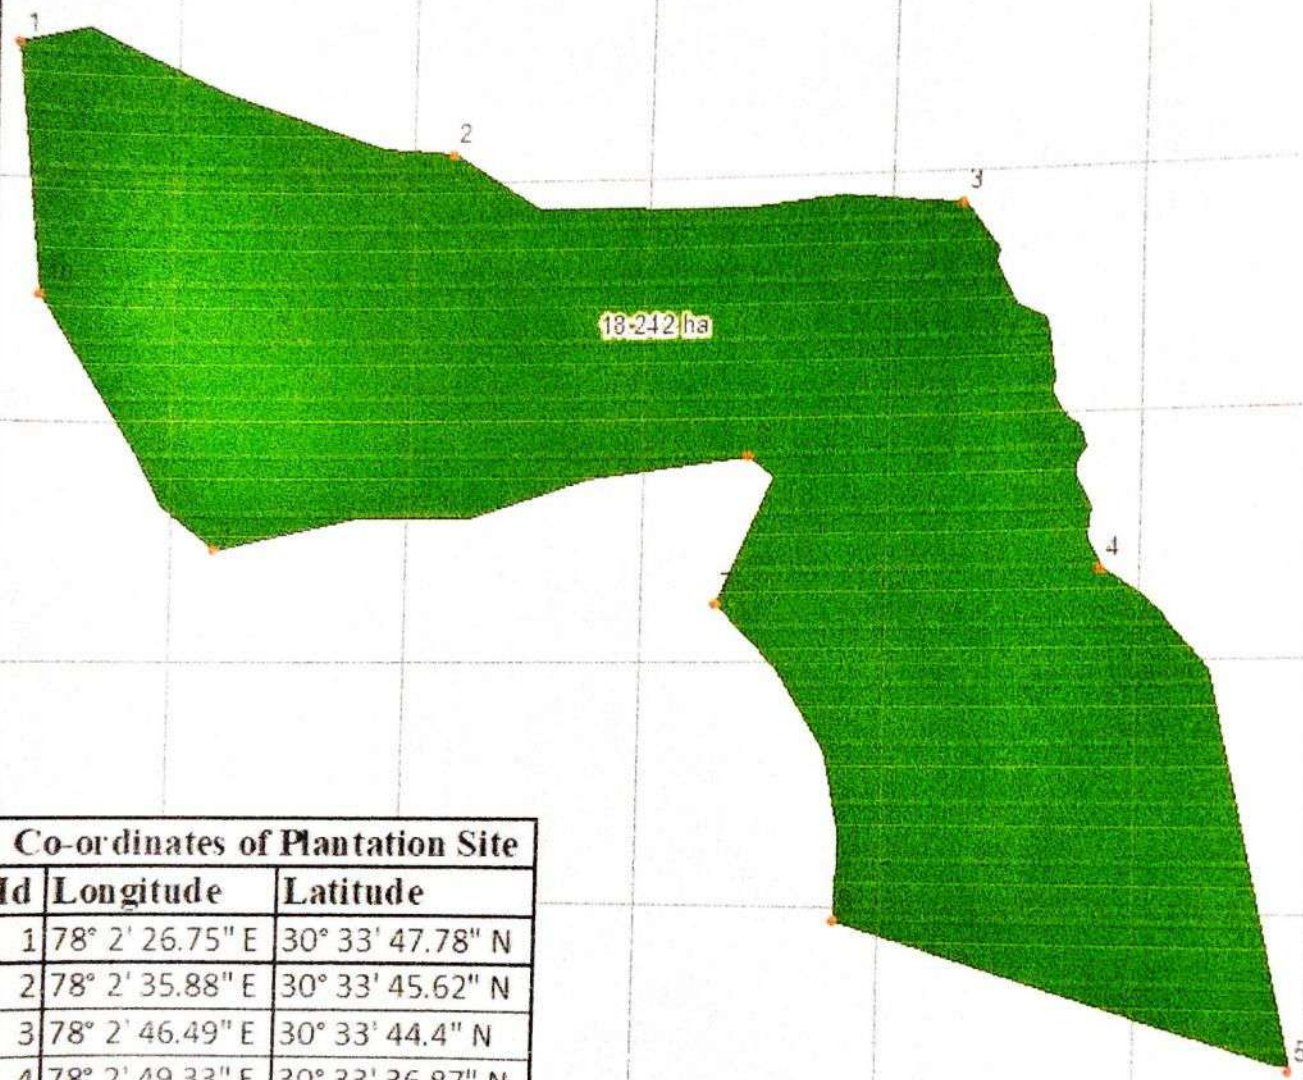

Co-ordinates of Plantation Site

Id	Longitude	Latitude
1	78° 2' 26.75" E	30° 33' 47.78" N
2	78° 2' 35.88" E	30° 33' 45.62" N
3	78° 2' 46.49" E	30° 33' 44.4" N
4	78° 2' 49.33" E	30° 33' 36.87" N
5	78° 2' 52.94" E	30° 33' 27" N
6	78° 2' 44.17" E	30° 33' 29.73" N
7	78° 2' 41.59" E	30° 33' 36.25" N
8	78° 2' 42.24" E	30° 33' 39.29" N
9	78° 2' 30.94" E	30° 33' 37.36" N
10	78° 2' 27.2" E	30° 33' 42.66" N

Legend

- GPS Location
- CA Land


0 0.05 0.1 0.2 km

Prepared by: ITGC, PCCF Office, Dehradun

फल पट्टी मोटर मार्ग हेतु चयनित वृक्षारोपण स्थल (कुल क्षेत्रफल-18 242 हे०)



SOI Toposheet No. 53J02

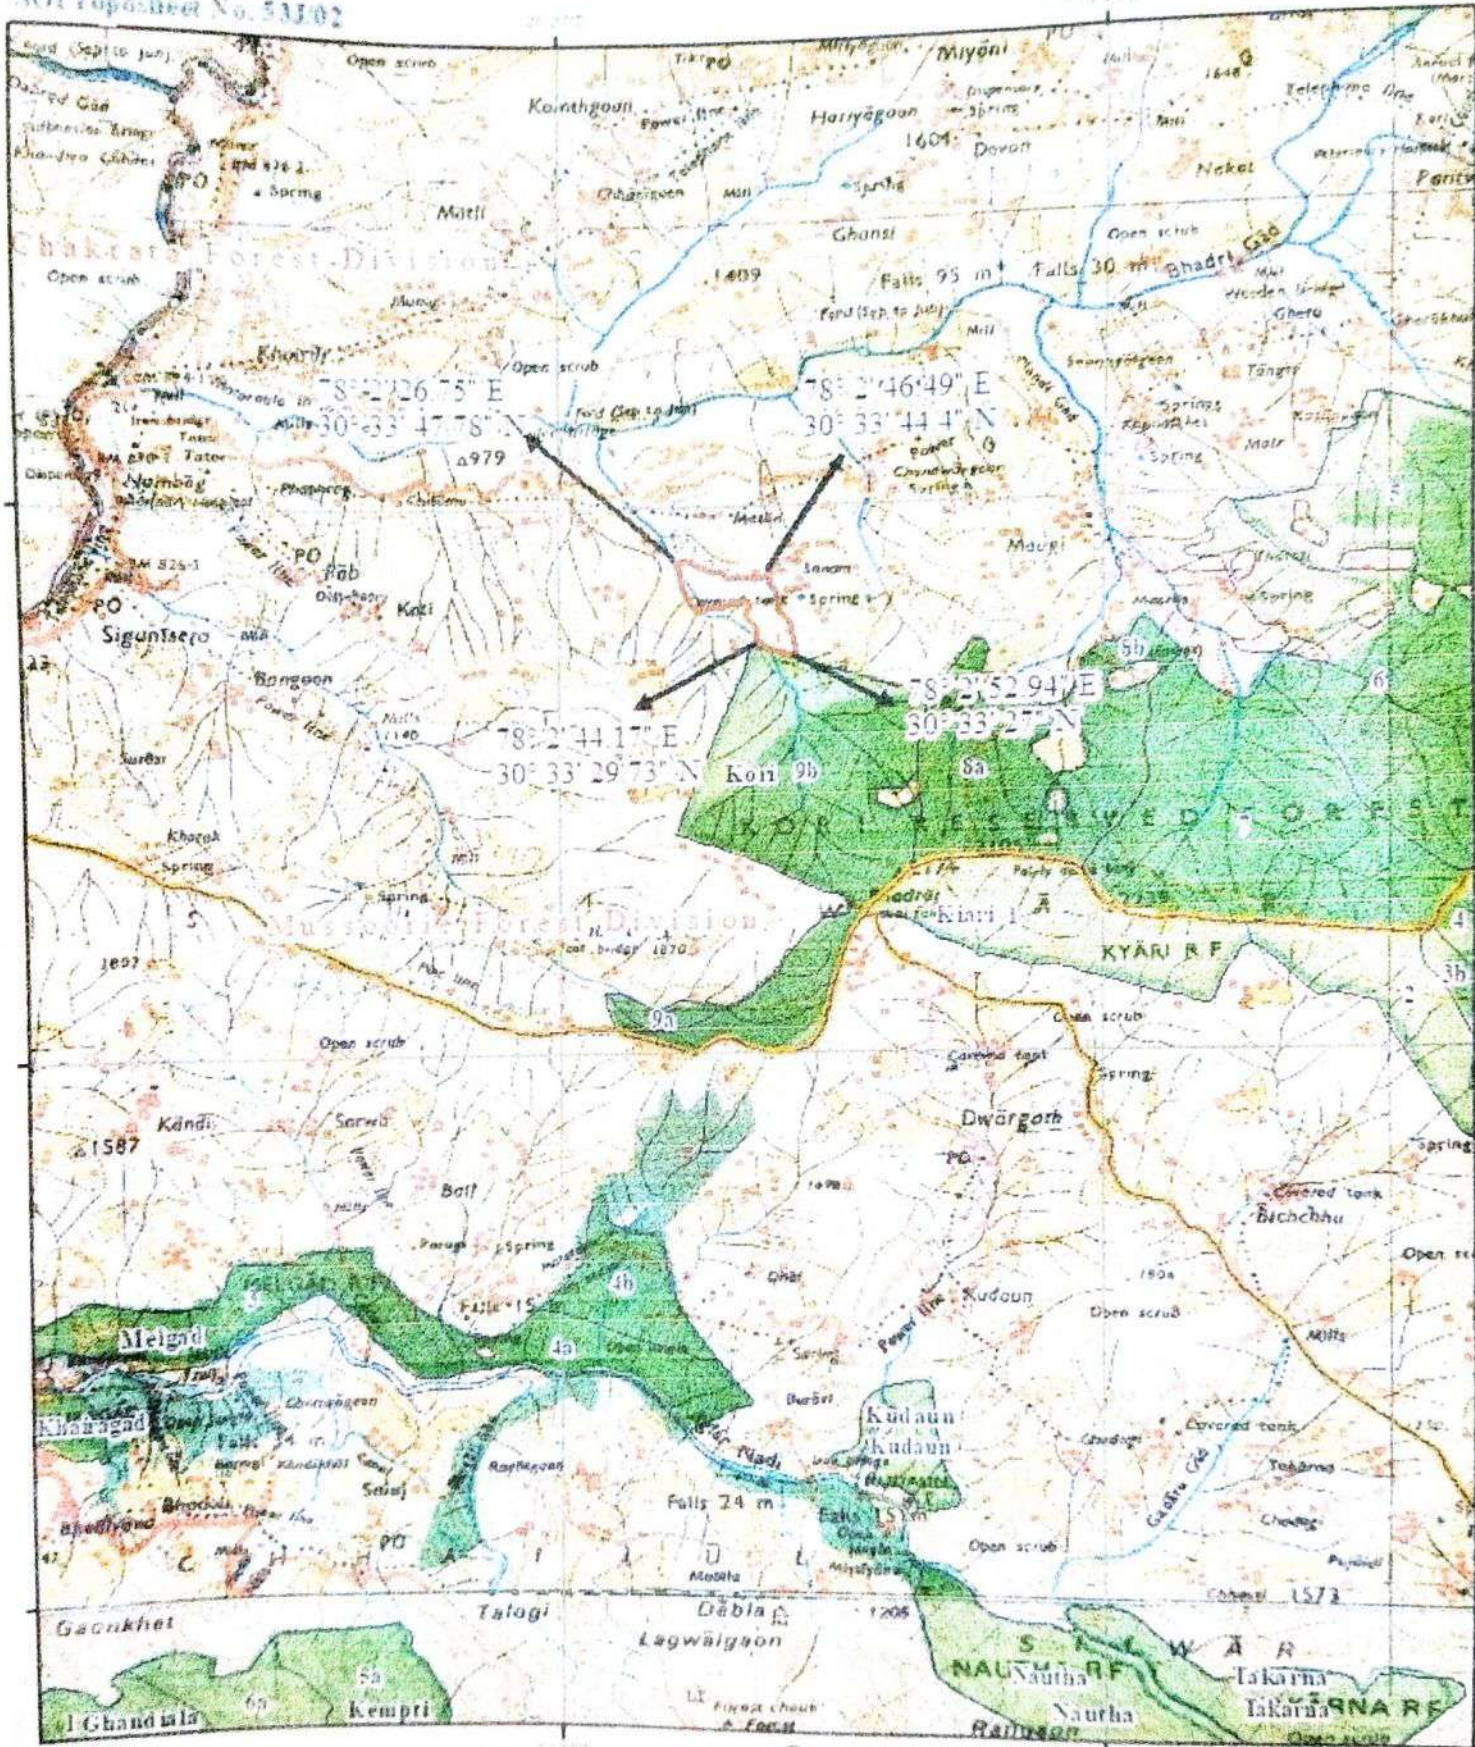

Legend

- Range Boundary
- Reserve Forest Area
- Division Boundary
- Proposed CA Land

1:50,000

राज्यक आयोजना
अरुणखण्ड, लोहागाँव
चम्पुड (टिहरी गढ़वा)
1:50,000

आधरासी आयोजना
अरुणखण्ड, लोहागाँव
चम्पुड (टिहरी गढ़वा)

प्रपत्र- 49.1

मलवे के निस्तारण सम्बन्धित प्रमाण-पत्र

परियोजना का नाम :- जनपद टिहरी गढ़वाल के विधानसभा क्षेत्र धनोली के अन्तर्गत जयद्वार-तियाडा-फलपट्टी मोटर मार्ग का नवनिर्माण कार्य (12.00 कि०मी०)।

प्रामाणित किया जाता है कि प्रस्तावित मोटर मार्ग के निर्माण से उत्पन्न होने वाले मलवे के अधिकांश भाग का उपयोग मार्ग निर्माण में ही कर लिया जायेगा, एवं अवशेष मलवे का निस्तारण नापभूमि में डालकर किया जायेगा व आरक्षित भूमि की उस भाग में डाला जायेगा जहां वन सम्पदा को कोई हानि नहीं होगी मक डिस्पोजल प्लान हेतु ग्राम जयद्वार नाप भूमि में प्रस्तावित है। जिसका अनापत्ति प्रमाण पत्र सहित संलग्न है जो कि क्षेत्रीय राजस्व उपनिरीक्षक सत्यापित कर दिया गया है।

सहायक अभियन्ता
अस्थाई खण्ड लो०नि०वि०,
थल्यूड (टि०ग०)।

अधिशाली अभियन्ता
अस्थाई खण्ड लो०नि०वि०,
थल्यूड (टि०ग०)।

इत्यादि प्रति संलग्न है।

सहायक अभियन्ता
अस्थाई खण्ड, लो०नि०वि०
थल्यूड (टि०ग०) गढ़वाल

कार्य का नाम :-

जनपद टिहरी गढ़वाल के विधानसभा क्षेत्र धनोल्ती के अन्तर्गत जयद्वार-तियाडा फलपट्टी मोटर मार्ग का नवनिर्माण कार्य। (12.00 कि०मी० लम्बाई)

प्रमाण पत्र

प्रमाणित किया जाता है कि जनपद टिहरी गढ़वाल के विधानसभा क्षेत्र धनोल्ती के अन्तर्गत जयद्वार-तियाडा फलपट्टी मोटर मार्ग के नवनिर्माण हेतु प्रथम चरण के कार्य की प्रशासकीय एवं वित्तीय तथा व्यय की स्वीकृति शासनादेश सं० 3984/111(2)11-08(सामान्य)/2011 दिनांक 14 दिसम्बर 2011 के द्वारा 12.00 कि०मी० लम्बाई हेतु रू० 151.20 लाख की प्राप्त है, जो आज तक प्रभावी है।


सहायक अभियन्ता
अस्थाई खण्ड, लो०नि०वि०,
थत्पूड।


अधिशाली अभियन्ता
अस्थाई खण्ड, लो०नि०वि०,
थत्पूड।

द्वारा प्रो० प्रमाणित



सहायक अभियन्ता
अस्थाई खण्ड, लो०नि०वि०
थत्पूड (टिहरी गढ़वाल)

वन भूमि की मांग का पूर्ण औचित्या दर्शाते हुये विस्तृत आख्या

E:\Bachan Singh\Dhanolti Parking\Jaydwar to Triyada.doc

परियोजना का नाम:- जनपद टिहरी के विधानसभा क्षेत्र धनोल्ती के विकासखण्ड जौनपुर के अन्तर्गत
तयहार-तियाडा-फलपट्टी मोटर मार्ग का नव निर्माण कार्य (लम्बाई कि०मी० 12.00)

परियोजना से उत्पादित मलवे के निस्तारण का समानचित्र

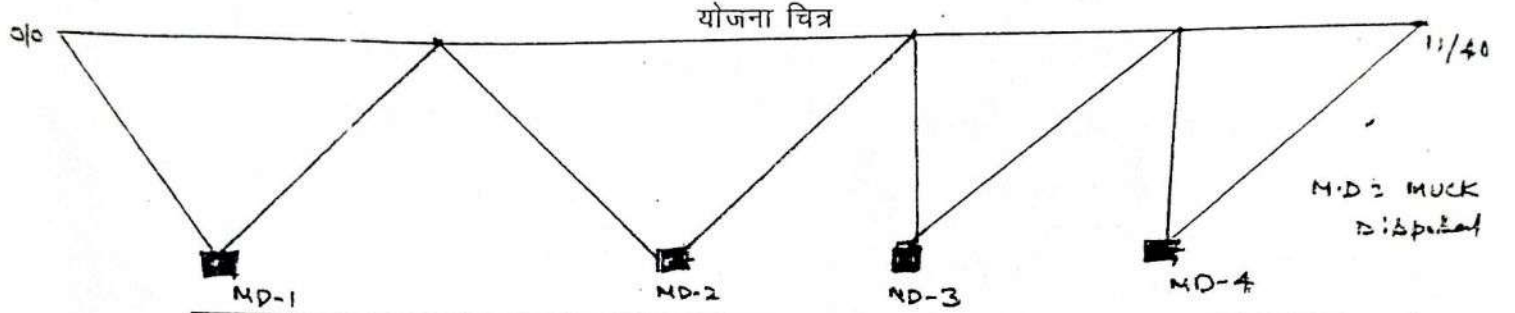

क्र०सं०	कार्य की मद	मात्रा
	कुल उत्पादित मलवे की मात्रा।	
	कि०मी० 0 से 12 - $1 \times 1/2 \times 12000 \times 6.00 \times 5.00 =$	180000.00 CUM
	प्रयुक्त किये मलवे की मात्रा	
	50% use in R/W and S/C=	90000.00 CUM
	20% use in Ballast + earth =	36000.00 CUM
	अतः निस्तारित किये जाने वाले मलवे की मात्रा	306000.00 CUM

- नोट:- 1. उपरोक्त मोटर मार्ग के पहाड कटान द्वारा उत्पादित मलवे के निस्तारण पर होने वाले व्यय लोक निर्माण विभाग द्वारा वहन किया जायेगा।
2. उपरोक्त मोटर मार्ग के पहाड कटान द्वारा उत्पादित मलवे का निस्तारण निजी नाप भूमि के उस भाग पर डाला जायेगा जहां वन सम्पदा को कोई हानि नहीं होगी।
3. उपरोक्त मोटर मार्ग के पहाड कटान द्वारा उत्पादित मलवे के निस्तारण हेतु अर्जित की जाने वाली निजी नाप भूमि का प्रतिकर ला०नि०वि० द्वारा काश्तकारों को दिया जायेगा।
4. निजी नाप भूमि का प्रतिकर ला०नि०वि० द्वारा काश्तकारों को 7.00 मीटर चौड़ाई में दिया जायेगा। जिसमें 6.00 मीटर चौड़ाई में भूमि अधिग्रहण की जायेगी। शेष 1.00 मीटर चौड़ाई में मलवा डाल दिया जायेगा।

J.E


सहायक अभियन्ता
अस्थाई खण्ड, लो०नि०वि०
थत्यूड़ (टिहरी गढ़वाल)

इ.प्र. श्री लाला प्रताप

अधीक्षक अभियन्ता
अस्थाई खण्ड, लो०नि०वि०
थत्यूड़ (टिहरी गढ़वाल)

सहायक अभियन्ता
अस्थाई खण्ड, लो०नि०वि०
थत्यूड़ (टिहरी गढ़वाल)

परियोजना का नाम:- जनपद टिहरी के विधानसभा क्षेत्र धनोली के विकासखण्ड जौनपुर के अन्तर्गत
जयद्वार-तियाडा-फलपट्टी मोटर मार्ग का नव निर्माण कार्य (लम्बाई कि०मी० 12.00)

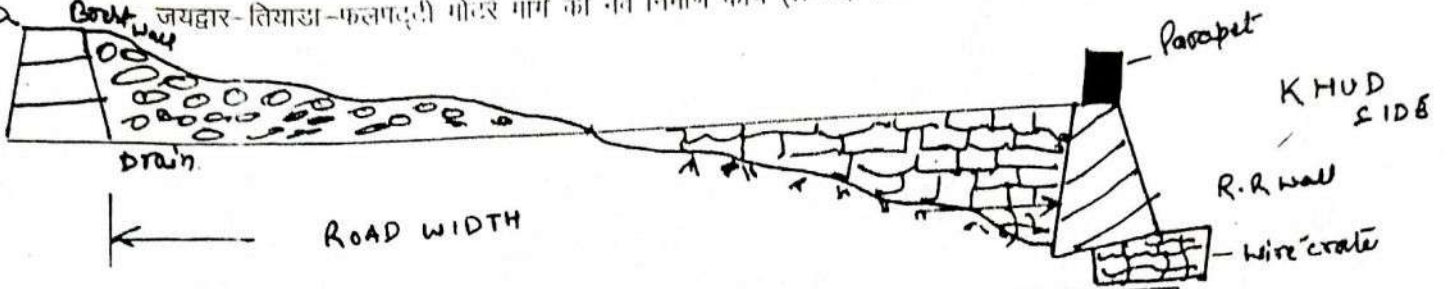

1	Material received form hill side cutting	198000.00	CUM
	1x1/2x12000x6.00x5.00 =	180000.00	CUM
	Add 10% for Swell factor for soil =	18000.00	CUM
	total	198000.00	CUM
	Disposal and use of material		
2	RR Stone masonry laid in 1:6	1x1x3200x(0.60+1.60)/2x4	14080.00
3	RR Stone masonry laid in Dry	1x1x8000x(0.60+0.90)/2x2	12000.00
4	hand packed stone filling	1x1x8000x 0.6	4800.00
5	construction of wire crate	1x1x600x6.75	4050.00
6	material used for Filling and grade maintaining	30 % of cutting material	59400.00
7	Job pillar, Back Pillars, refrence pillars	2x480x0.6x0.6x0.6	207.36
8	construction of scupper	1x2x244x16.80	8198.40
9	construction of parapet	1x1x500x0.73	365
10	G.S.B./ surface and WBM	1x1x12000x4.10x0.4	19680
	Total used		122780.76
	Material disposed by cartrage		75219.24

Summary of Debris Disposal

S.No.	Total Debris	Material Disposed by cartrage	Required material for road Construction	Total disposal in dumping Zone	Balance Debris
1	198000.00	75219.24	122780.76	75219.24	0.00

सहायक अभियन्ता
थ्याई खण्ड लो०नि०वि०
थत्यूड।

इत्यादि प्रो० लम्बाई


सहायक अभियन्ता
थ्याई खण्ड लो०नि०वि०

(हो० जयदीप कुमार)
अधिसारी अभियन्ता
थ्याई खण्ड लो०नि०वि०
थत्यूड (टिहरी) जिला

प्रारूप - 49.1

परियोजना का नाम:- जनपद टिहरी के विधानसभा क्षेत्र धनोली के विकासखण्ड जौनपुर के अन्तर्गत
अय्यहार-तियाडा-फलपट्टी मोटर मार्ग का नव निर्माण कार्य (लम्बाई कि०मी० 12.00)

परियोजना से उत्पादित मलवे के निस्तारण का समानचित्र

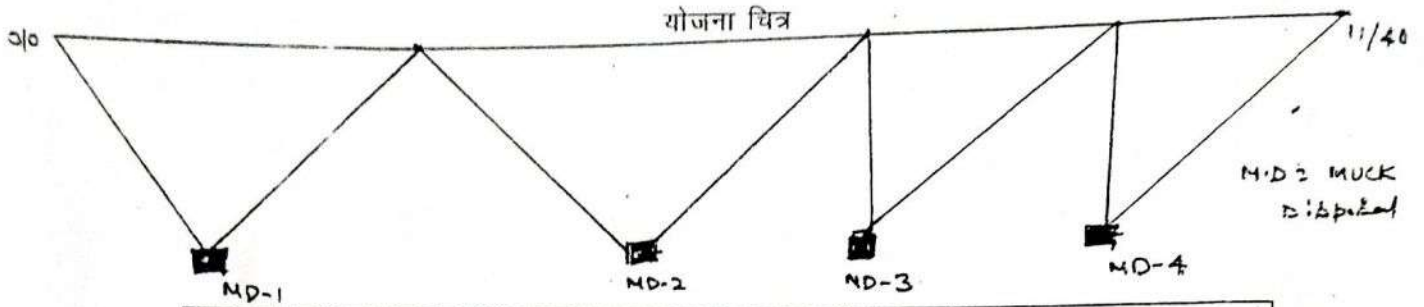

क०स०	कार्य की मद	मात्रा
	कुल उत्पादित मलवे की मात्रा।	
	कि०मी० 0 से 12 - 1x1/2x12000x6.00x5.00 =	180000.00 CUM
	प्रयुक्त किये मलवे की मात्रा	
	50% use in R/W and S/C=	90000.00 CUM
	20% use in Ballast + earth =	36000.00 CUM
	अतः निस्तारित किये जाने वाले मलवे की मात्रा	306000.00CUM

- नोट:- 1. उपरोक्त मोटर मार्ग के पहाड कटान द्वारा उत्पादित मलवे के निस्तारण पर होने वाले व्यय लोक निर्माण विभाग द्वारा वहन किया जायेगा।
2. उपरोक्त मोटर मार्ग के पहाड कटान द्वारा उत्पादित मलवे का निस्तारण निजी नाप भूमि के उस भाग पर डाला जायेगा जहां वन सम्पदा को कोई हानि नहीं होगी।
3. उपरोक्त मोटर मार्ग के पहाड कटान द्वारा उत्पादित मलवे के निस्तारण हेतु अर्जित की जाने वाली निजी नाप भूमि का प्रतिकर ला०नि०वि०, द्वारा काश्तकारों को दिया जायेगा।
4. निजी नाप भूमि का प्रतिकर लो०नि०वि०, द्वारा काश्तकारों को 7.00 मीटर चौड़ाई में दिया जायेगा। जिसमें 6.00 मीटर चौड़ाई में भूमि अधिग्रहण की जायेगी। शेष 1.00 मीटर चौड़ाई में मलवा डाल दिया जायेगा।

J.E

सहायक अभियन्ता
अस्थाई खण्ड, लो०नि०वि०
थत्यूड़ (टिहरी गढ़वाल)

आयुक्त अभियन्ता
अस्थाई खण्ड, लो०नि०वि०
थत्यूड़ (टिहरी गढ़वाल)

हस्ताक्षर

सहायक अभियन्ता
अस्थाई खण्ड, लो०नि०वि०
थत्यूड़ (टिहरी गढ़वाल)

प्रेषक,

महिमा,
अनु सचिव,
उत्तराखण्ड शासन।

11.2.8
2.11.11
20.12.11

सेवा में,

मुख्य अभियन्ता स्तर-1,
लोक निर्माण विभाग,
देहरादून।

लोक निर्माण अनुभाग-2

देहरादून: दिनांक: 14 दिसम्बर, 2011

विषय:- जनपद टिहरी गढ़वाल में विधान सभा क्षेत्र धनौली के अन्तर्गत जयद्वार-तियाडा-फलपट्टी मोटर मार्ग का नव निर्माण कार्य हेतु प्रथम चरण के कार्य की प्रशासकीय एवं वित्तीय तथा व्यय की स्वीकृति के सम्बन्ध में।

महोदय,

उपर्युक्त विषयक मुझे यह कहने का निदेश हुआ है कि मुख्य अभियन्ता, गढ़वाल क्षेत्र, लोक निर्माण विभाग, पौड़ी के पत्र संख्या 1863/3(67)यन्त्रा0-पर्व0/2010 दिनांक 2.12.2010 द्वारा उपलब्ध कराये गये जनपद टिहरी गढ़वाल में विधान सभा क्षेत्र धनौली के अन्तर्गत जयद्वार-तियाडा-फलपट्टी मोटर मार्ग का नव निर्माण कार्य लम्बाई 12.00 किमी० हेतु प्रशासकीय अनुमोदन प्रदान करते हुए, इस हेतु प्रथम चरण के अन्तर्गत उपलब्ध कराये गये धनराशि ₹151.20 लाख की लागत के आगणन के सापेक्ष टी0ए0सी0 वित्त द्वारा परीक्षणोंपरान्त पाई गयी औचित्यपूर्ण लागत ₹151.20 लाख (₹ एक करोड़ इक्कावन लाख बीस हजार मात्र) की प्रशासकीय एवं वित्तीय स्वीकृति प्रदान करते हुए चालू वित्तीय वर्ष 2011-12 में व्यय हेतु ₹ 0.20 लाख (₹ बीस हजार मात्र) की धनराशि स्वीकृत करने की महामहिम श्री राज्यपाल महोदय ने निम्नलिखित शर्तों के अधीन सहर्ष स्वीकृति प्रदान करते हैं :-

- उक्त स्वीकृति के आधार पर विभाग द्वारा समस्त प्रक्रियात्मक कार्य को समयबद्ध रूप से पूर्ण किया जायेगा तदोपरान्त शासनादेश सं०:-1764/ 11(2)/10-17 (सामान्य)/2008 दिनांक 17 जून 2010 की व्यवस्थानुसार विस्तृत परियोजना रिपोर्ट तैयार कर शासन को वित्तीय स्वीकृति हेतु प्रस्तुत की जायेगी। विस्तृत परियोजना रिपोर्ट पर शासन से अनुमोदन प्राप्त होने के उपरान्त ही मार्ग का निर्माण कार्य प्रारम्भ किया जायेगा।
- आगणन में उल्लिखित दरों का विश्लेषण विभाग के अधीक्षण अभियन्ता द्वारा स्वीकृत / अनुमोदित दरों को जो दरें शैड्यूल आफ रेट में स्वीकृत नहीं हैं अथवा बाजार भाव से रही गई हों, की स्वीकृति पर नियमानुसार अधीक्षण अभियन्ता का अनुमोदन आवश्यक होगा।
- कार्य पर उतना ही व्यय किया जाय जितना की स्वीकृत नार्म है, स्वीकृत नार्म से अधिक व्यय कदापि न किया जाय। यदि प्रथम चरण हेतु स्वीकृत की जा रही धनराशि में कचत हो रही हो, तो उसका समायोजन विस्तृत आगणन तैयार करते समय किया जायेगा।
- कार्य कराने से पूर्व समस्त औपचारिकताएं तकनीकी दृष्टि के मध्य नजर रखते हुए एवं लोक निर्माण विभाग द्वारा प्रचलित दरों/विशिष्टियों के अनुरूप ही कार्यों को सम्पादित कराते समय गलत करना सुनिश्चित किया जाय।
- आगणन में जिन मदों हेतु जो राशि स्वीकृत की गई है व्यय उसी मद में किया जाय, एक मद का दूसरी मद में व्यय कदापि न किया जाय।
- स्वीकृत किया जाने वाला कार्य उत्तराखण्ड प्रोक्चोरमेन्ट रूलस-2008 एवं उक्त के विधेय में समय-समय पर निर्गत समस्त दिशा निर्देशों का कड़ाई से अनुपालन किया जायेगा।

प्रो. 11.2.8
प्रो. 2.11.11
प्रो. 20.12.11

वज्रव (DAB) / (DAB)
20/12/11

महिमा
AA

Phob Gaby
AA
20/12/11


क्रमशः 2 / -

अनुमोदित, लोक निर्माण विभाग,
देहरादून (टिहरी गढ़वाल)।

परियोजना का नाम :- जनपद टिहरी गढ़वाल के अन्तर्गत जयद्वार से तियाडा -
फलपट्टी मोटर मार्ग का नवनिर्माण (लम्बाई 12.00 किमी०)

राष्ट्रीय पार्क/वन्य जीव अभ्यारण से दूरी का प्रमाण- पत्र

प्रमाणित किया जाता है कि प्रस्तावित मोटर मार्ग की राजाजी नेशनल
पार्क/वन्य जीव विहार के निकटतम हवाई दूरी लगभग 31.50 किमी०/6.00
किमी० है।

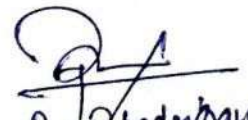
R.D. Bhadnour


उप प्रभारी वन विभाग
मसूरी, मसूरी वन विभाग


प्रभारी वन अधिकारी
मसूरी वन विभाग, मसूरी

कार्य का नाम :- जनपद टिहरी गढ़वाल के विधानसभा क्षेत्र धनोली के अन्तर्गत जयद्वार-तियाडा-फलपट्टी मोटर मार्ग का नवनिर्माण कार्य (12.00 कि०मी०)

वन अधिकार अधिनियम 2006 के अन्तर्गत अनापत्ति प्रमाण - पत्र

ग्राम पंचायत का नाम :- जयद्वार
तहसील :- नैनबाग, जिला टिहरी गढ़वाल।

अनापत्ति प्रमाण पत्र

उत्तराखण्ड में जनपद टिहरी गढ़वाल के जयद्वार-तियाडा- फलपट्टी मोटर मार्ग परियोजना के निर्माण हेतु 0.963 है० आरक्षित वन भूमि 8.1585 है० सिविल सोयम भूमि अर्थात् कुल 9.121 है० वनभूमि का लो०नि०वि०, थत्यूड के पक्ष में भारत सरकार, पर्यावरण एवं वन मंत्रालय द्वारा प्रत्यावर्तित करने हेतु आवेदन प्रस्तुत किया गया।

उक्त प्रकरण के विषय में ग्राम पंचायत जयद्वार की दिनांक 07/03/2019 को सम्पन्न ग्राम पंचायतों की बैठक में प्रयोक्ता एजेन्सी द्वारा आवेदित वनभूमि के सम्बन्ध में अनापत्ति प्रमाण निर्गत करने हेतु विस्तृत चर्चा की गयी। यह कि वन अधिकार अधिनियम 2006 के प्राविधानों के तहत वन भूमि में आदिवासी अथवा किसी गैर आदिवासी का कब्जा/कृषि कार्य है अथवा नहीं। उपस्थित सभी ग्राम पंचायत वासीयों द्वारा स्पष्ट किया गया कि उक्त वनभूमि में किसी भी आदिवासी अथवा गैर आदिवासी का कब्जा/कृषि कार्य नहीं किया जा रहा है। इसके अतिरिक्त परियोजना के निर्माण हेतु आवेदित वनभूमि पर ग्रामवासियों की परम्परागत अधिकारों का हनन नहीं हो रहा है।

चर्चा के उपरान्त ग्राम पंचायत द्वारा सर्वसम्मति से निर्णय लिया गया/प्रस्ताव पारित किया गया कि उपरोक्त ग्राम पंचायत के ग्रामवासियों को उक्त वनभूमि अधिशासी अभियन्ता लो०नि०वि०, थत्त्यूड प्रयोक्ता एजेन्सी को जयद्वार-तियाडा-फलपट्टी मोटर मार्ग निर्माण हेतु दिये जाने पर कोई आपत्ति नहीं है।

प्रमाणित किया जो सत्य एवं सही है।

ग्राम प्रधान



प्रपत्र - 23.1

दिनांक 07/03/19 को ग्रामसभा की सम्पन्न बैठक की उपस्थिति।


ग्राम पंचायत जयद्वार

क्र० सं०	ग्राम सभा में उपस्थित वरिष्ठ ग्रामवासियों के नाम	हस्ताक्षर
1	2.	3
1	विशालसिंह पंवार	<i>[Signature]</i>
2	मेहरसिंह पंवार	<i>[Signature]</i>
3	निकमसिंह पंवार	<i>[Signature]</i>
4	वेनके पंवार	<i>[Signature]</i>
5	सुन्दरसिंह पंवार	<i>[Signature]</i>
6	शरणसिंह पंवार	<i>[Signature]</i>
7	शुक्लरायसिंह राणा	<i>[Signature]</i>
8	सत्यसिंह शरण	<i>[Signature]</i>
9	रमलाल दास	<i>[Signature]</i>
10	गोपाल दास	<i>[Signature]</i>
11	लुमीरासिंह	<i>[Signature]</i>
12	अरुणसिंह	<i>[Signature]</i>
13	विष्णुनाथसिंह	<i>[Signature]</i>
14	भुल्लानसिंह	<i>[Signature]</i>
15	अनूपलाल सिंह	<i>[Signature]</i>
16	प्रवेशान सिंह	<i>[Signature]</i>
17	विरेंद्र सिंह	<i>[Signature]</i>

18. स्वाजीसिंह
19. अरुण
20. राजवीरसिंह

[Signature]
[Signature]
[Signature]

ह0/-
ग्राम प्रधान

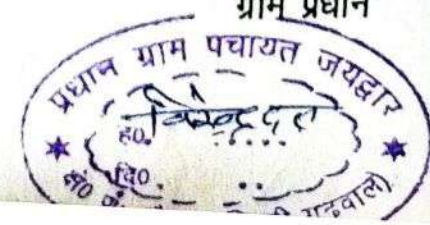

परियोजना का नाम :- जनपद टिहरी गढ़वाल के विधानसभा क्षेत्र धनोली के अन्तर्गत जयद्वार-तियाडा-फलपट्टी मोटर मार्ग का नवनिर्माण कार्य (12.00 कि०मी०)

लाभान्वित होने वाले ग्रामों/परिवारों/जनसंख्या के सम्बन्ध में प्रमाण-पत्र

प्रमाणित किया जाता है कि प्रश्नगत परियोजना के निर्माण से निम्नलिखित स्थानीय ग्रामों/परिवारों/जनसंख्या को लाभ प्राप्त होगा।

क्र०सं०	ग्राम का नाम	परिवारों की संख्या	जनसंख्या
1	जयद्वार तल्ला	22	193
2	जयद्वार मल्ला	38	254
3	काण्डी मल्ली	20	165
4	ढाल	32	217
5	द्वारगढ़	60	575
6	कोटी	38	295
7	मसोन	26	195


सहायक अभियन्ता
अस्थाई खण्ड, लो०नि०वि०
थत्पूड़ टि०ग०।


अधिशाली अभियन्ता
अस्थाई खण्ड, लो०नि०वि०
थत्पूड़ टि०ग०।