


डिजिटल मैप:-उत्तराखण्ड राज्य में रा0रा0-72 (झाझरा के पास) को दिल्ली-देहरादून एक्सप्रेसवे (आशारोड़ी सेक्शन के पास) से जोड़ने वाले चार लेन ग्रीनफील्ड रोड के निर्माण कार्य हेतु

0 0.35 0.7 1.4 2.1 2.8 Km

Scale-1:50,000

SOI Toposheet No: 53 F/15

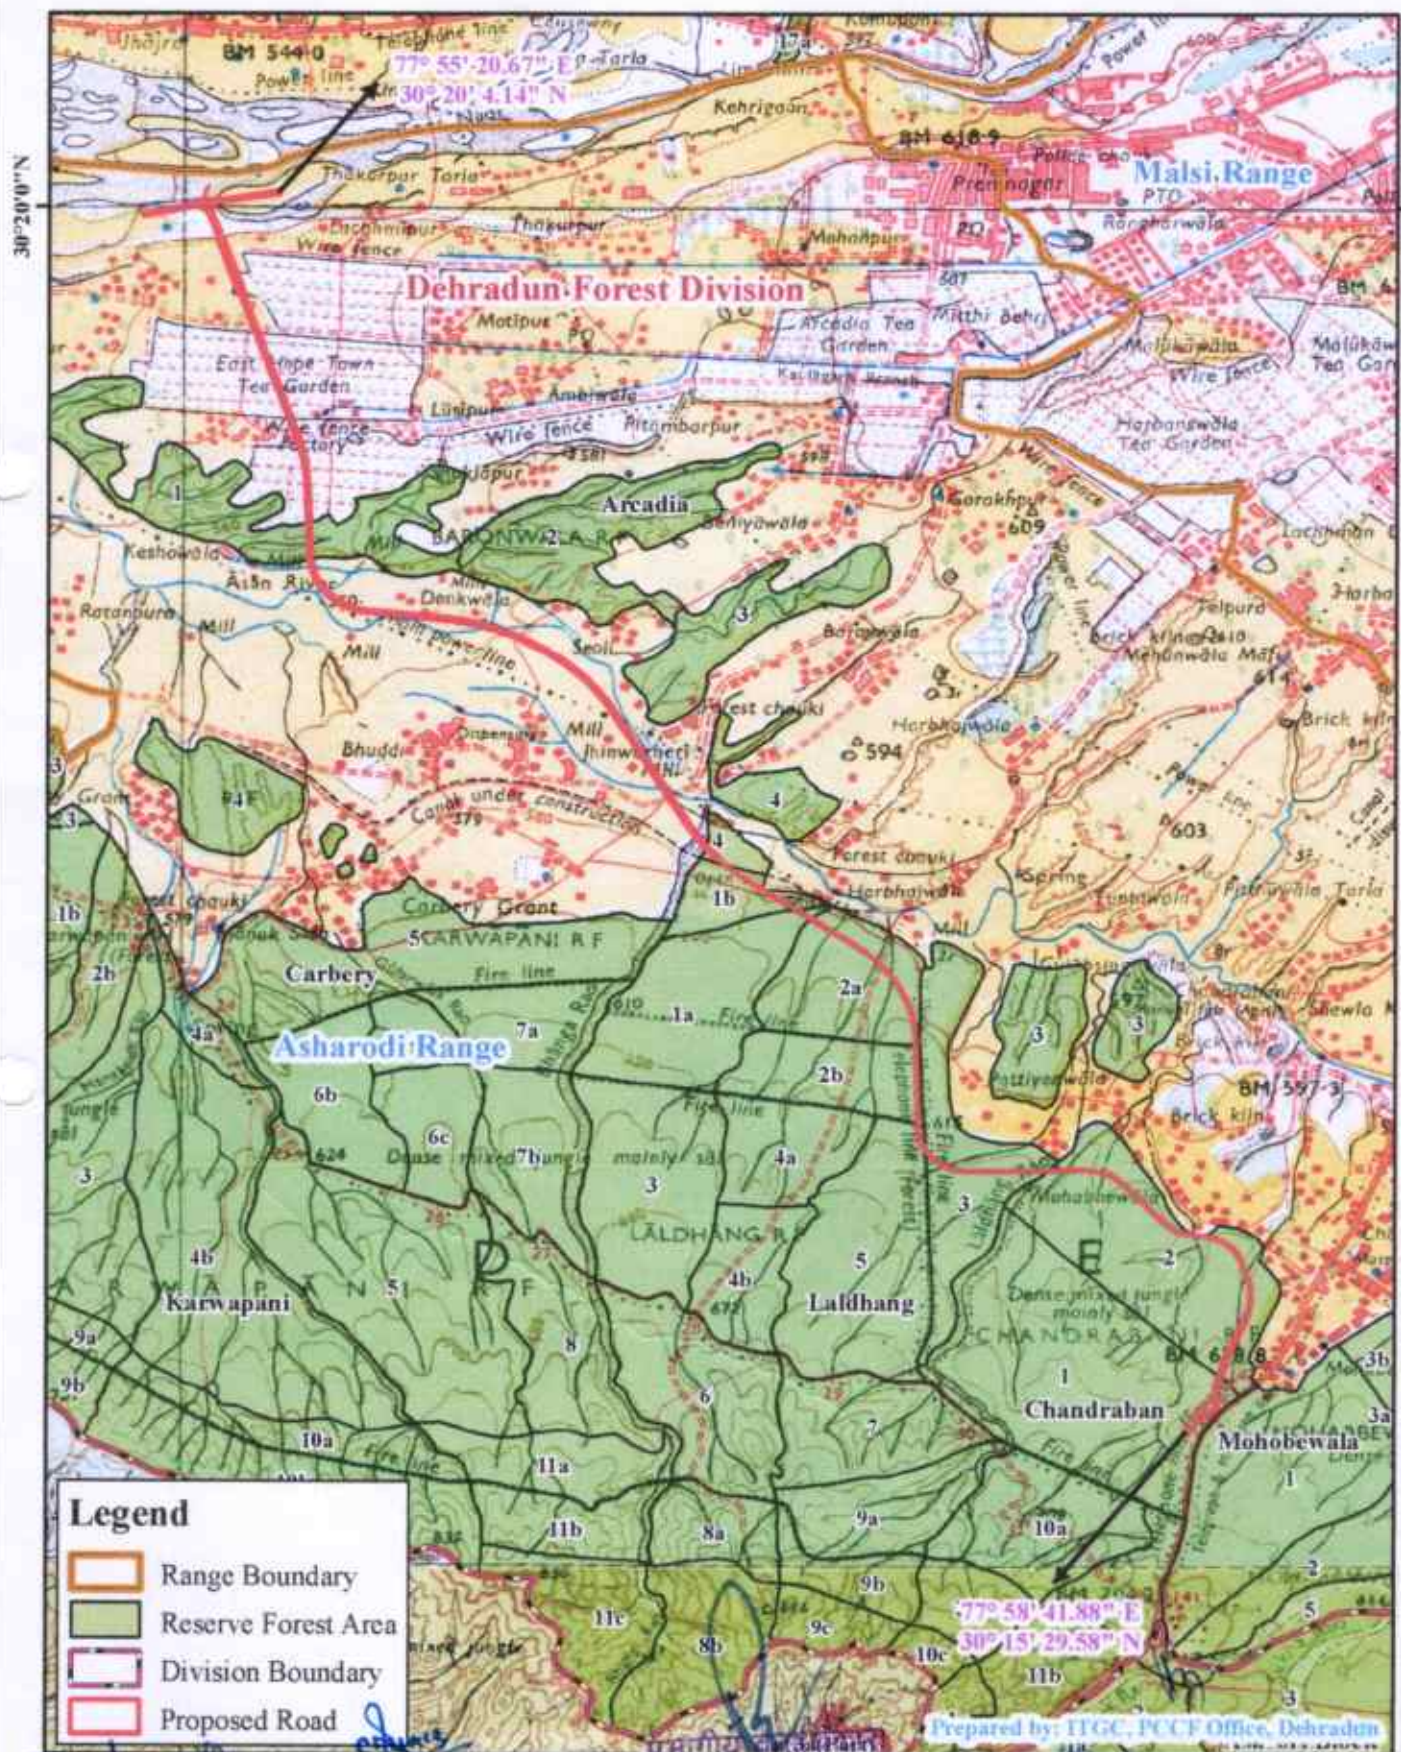

वन क्षेत्राधिकारी
आशारोड़ी रेंज
देहरादून वन प्रभाग
देहरादून

उप प्रभागीय वनाधिकारी
देहरादून वन प्रभाग
देहरादून

प्रभागीय वनाधिकारी
देहरादून वन प्रभाग
देहरादून

Prepared by: ITGC, PCCF Office, Dehradun
भारतीय राष्ट्रीय राजमार्ग प्राधिकरण
Ministry of Road Transport & Highways