


BAR CHART

NAME OF WORK :- CONSTRUCTION OF DIDIHAT - ADICHAURA PWD MOTOR ROAD TO HUNERA
(STAGE -- I) MOTOR ROAD ROAD UNDER PMGSY.

ROAD LENGTH :- 9.000 K.M.

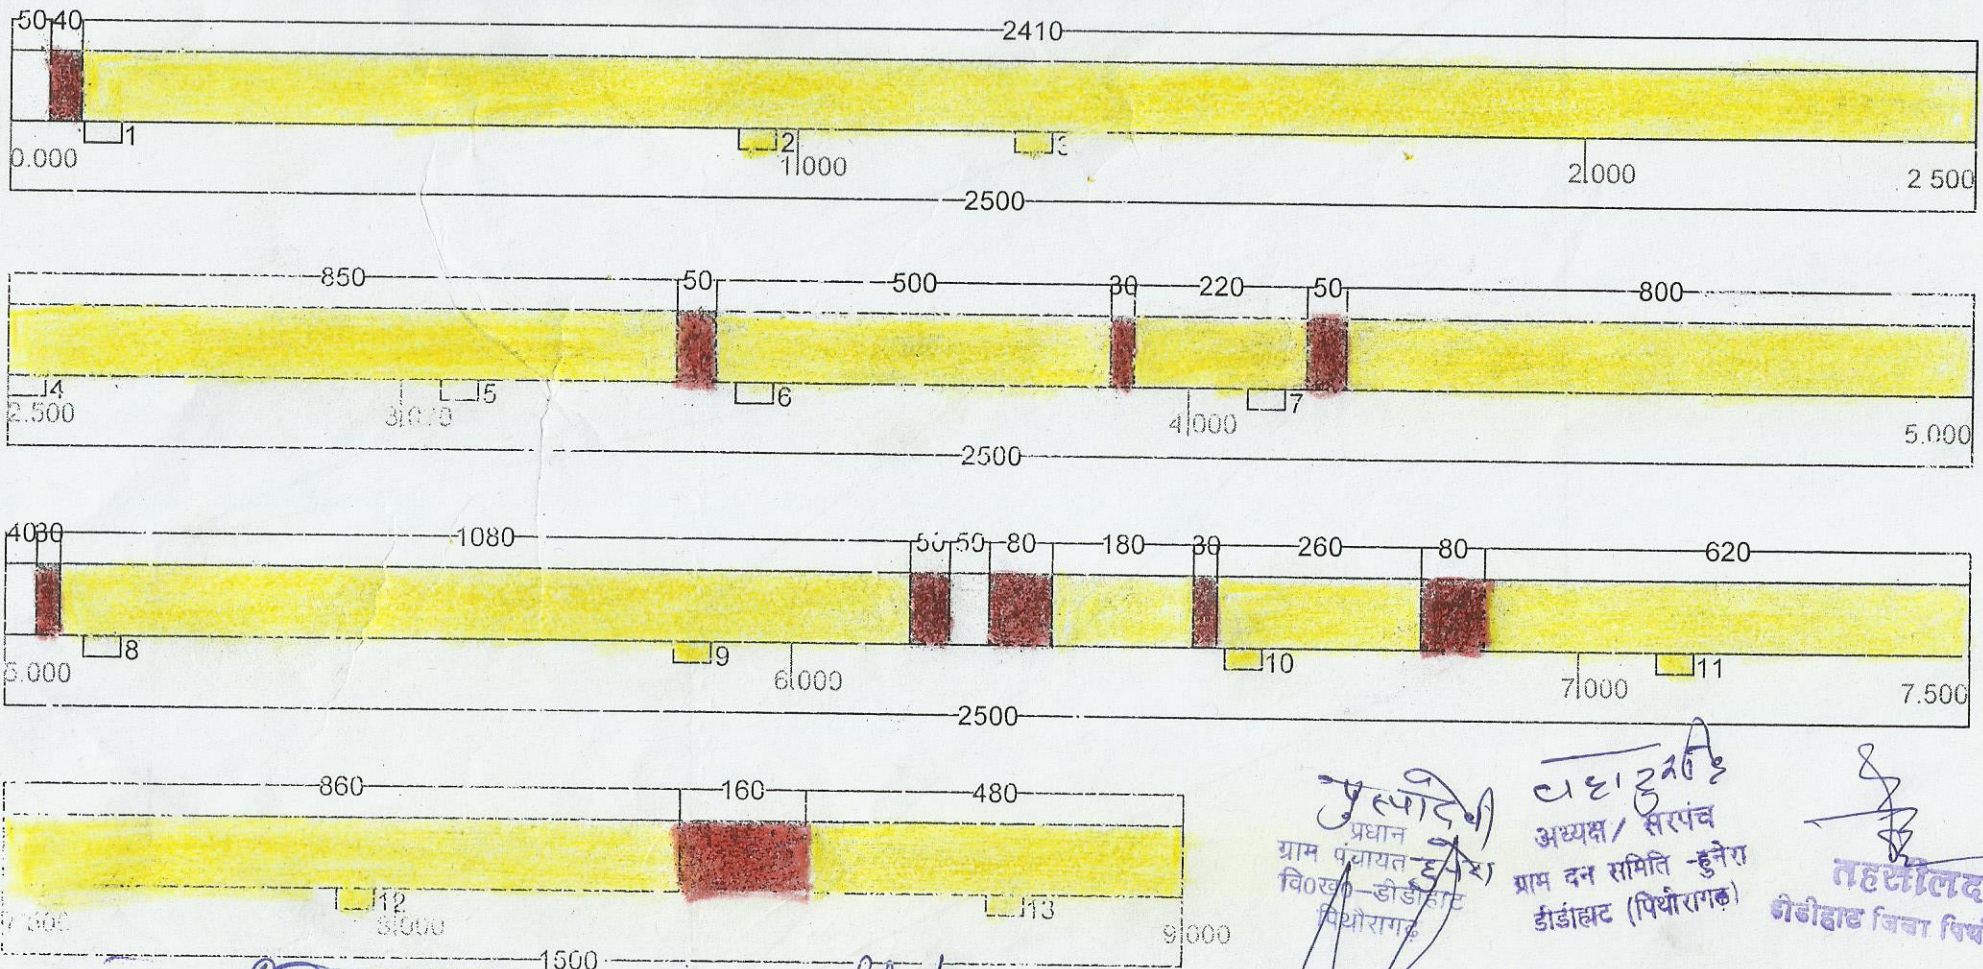

वन क्षेत्राधिकारी
असकाट - पिथौरागढ़
J.E.
Assistant Engineer
P.W.D. P.M.G.S.Y.
Didihat

(H.C.)
परिचालन परिहार
प्रमुख उप निरीक्षक आदिवासी
पहिल डीडिहाट
अभिषेक जी
P.W.D. P.M.G.S.Y.
Didihat
पी.एम.जी.एस.वाई डीडिहाट

प्रधान
ग्राम पंचायत हुनेरा
विठ्ठल-डीडीहाट
पिथौरागढ़
अध्यक्ष/ सरपंच
ग्राम दन समिति-हुनेरा
डीडीहाट (पिथौरागढ़)
तहसीलदार
डीडीहाट जिला पिथौरागढ़

S.N	Type of land	Length	Width	Hect.	Sym.
01	Civil Soyam	8400	9.00	7.560	
02	Nap Land	600	9.00	0.540	
03	Muck Dumping Civil Land			0.648	
Total				8.748	
Scale H - 1mm. = 20 mts.					