

प्रेषक,

अधिशाली अभियन्ता,
ग्रामीण निर्माण विभाग,
प्रखण्ड-नैनीताल।

सेवा में,

प्रभागीय वनाधिकारी,
तराई पूर्वी वन प्रभाग,
हल्द्वानी।

पत्रांक 920 / ग्रा0नि0वि0/04-प्रा0/2022-23 दि0 13-10-2022

विषय:- जनपद नैनीताल के अन्तर्गत विधान सभा क्षेत्र लालकुंआ के अन्तर्गत गौजाजाली में ऑवला चौकी गेट-मुस्कान केन्द्र के समीप क्रियाशाला संस्कार स्थल के निर्माण हेतु 0.063 है0 वन भूमि ग्रामीण निर्माण विभाग को गैर वानिकी कार्यो हेतु प्रत्यावर्तन के सम्बन्ध में।

संदर्भ:- अपर प्रमुख वन संरक्षक एवं नोडल अधिकारी, वन संरक्षण, इन्दिरानगर फॉरेस्ट कॉलोनी, देहरादून की पत्र संख्या 592/FP/UK/Others/155392/2022 दिनांक 30.08.2022 एवं आपके कार्यालय की पत्र संख्या 1392/12-1 दिनांक 09.09.2022।

महोदय,

संदर्भित पत्र के माध्यम से लगायी गयी आपत्तियों का नियमानुसार संशोधन कर निम्न प्रकार सादर प्रेषित की जा रही है:-

क्र0सं0	आपत्ति	निराकरण
1	प्रभागीय वनाधिकारी द्वारा भरे जाने वाले प्रपत्र भाग-2 में हरियाली का घनत्व अंकित नहीं किया गया है।	उक्त बिन्दु के अनुपालन में प्रभागीय वनाधिकारी द्वारा कार्यवाही की जानी है।
2	प्रस्तावित प्रकरण एवं प्रस्ताव संख्या 155386/2022 से सम्बन्धित प्रस्ताव एक ही क्षेत्र के अन्तर्गत प्रस्तावित है, जिसमें विषयांकित प्रकरण के प्रस्ताव में प्रभागीय वनाधिकारी द्वारा भरे जाने वाले प्रपत्र भाग-2 के बिन्दु X में हाथी रिजर्व आदि का हिस्सा होने का उल्लेख किया गया है, कि किन्तु वहीं दूसरे प्रकरण (प्रस्ताव संख्या 155386/2022) में हाथी रिजर्व आदि का हिस्सा न होने का उल्लेख किया गया है, स्थिति स्पष्ट करें।	उक्त बिन्दु के अनुपालन में प्रभागीय वनाधिकारी द्वारा कार्यवाही की जानी है।
3	प्रस्तावित स्थल हाथी रिजर्व होने की दशा में प्रस्ताव में मुख्य वन्यजीव प्रतिपालक का अनापत्ति प्रमाण पत्र संलग्न किया जाना है।	उक्त बिन्दु के अनुपालन में प्रभागीय वनाधिकारी द्वारा कार्यवाही की जानी है।
4	प्रस्ताव में संलग्न प्रपत्र 7 में सी0डी0 प्रेषित किये जाने का उल्लेख किया गया है, जो उपलब्ध नहीं की गई है।	प्रस्ताव की 02 सी0डी0 संलग्न की जा रही है।
5	परियोजना का मदवार विवरण प्रस्ताव में संलग्न करें।	परियोजना का मदवार विवरण प्रस्ताव में संलग्न किया गया है।


संलग्नक:- 03 प्रस्ताव मय मदवार विवरण एवं 02 नं0 प्रस्ताव की सी0डी0।

भवदीय

अधिशाली अभियन्ता
ग्रामीण निर्माण विभाग,
प्रखण्ड-नैनीताल।

कार्य का नाम - विधानसभा क्षेत्र तालकुर्छी के गोजाजली में एन० एच० ए० आई० आवना चौकी मुस्कान केंद्र के बगल में एक बीघा जमीन पर क्रियाशाला एवं बाउन्ड्रीवाल का निर्माण ।

SITE PLAN AND DETAIL OF WORK

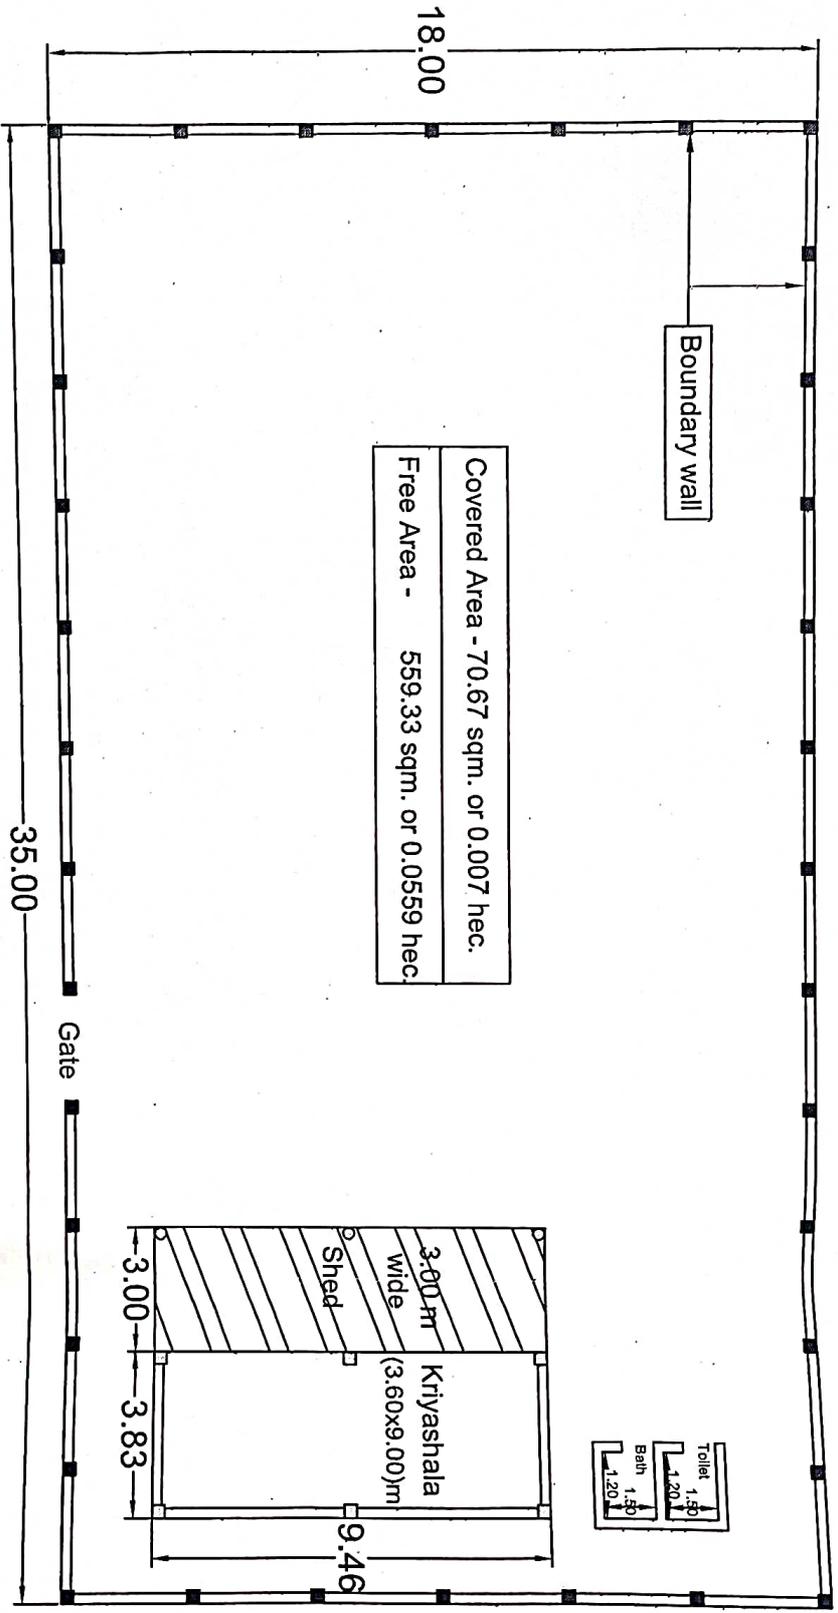

to Kathgodam

to Teenpani


to Gaujajali

Work	Details
1. Kriyashala building	Size is 3.60x9.00 m with 6no. col. and 3.0 m wide finished veranda.
2. Boundary wall with Column	Proposed length for boundary wall is 106m with 36 col. (0.30x0.30)m
3. Toilet and bath	Toilet and bath is 1.50x1.20 m

श्रीविकासी अभियन्ता
 श्रीमती एन. एम. शर्मा
 प्रकल्प-निर्देशिका

कार्य का नाम - विधानसभा क्षेत्र तालकुओं के गोजाजली में एन० एच० एच० ए० आई० आवला चौकी मुस्कान केंद्र के बगल में एक बीघा जमीन पर क्रियशाला एवं बाउन्डीवाल का निर्माण ।

SITE PLAN AND DETAIL OF WORK

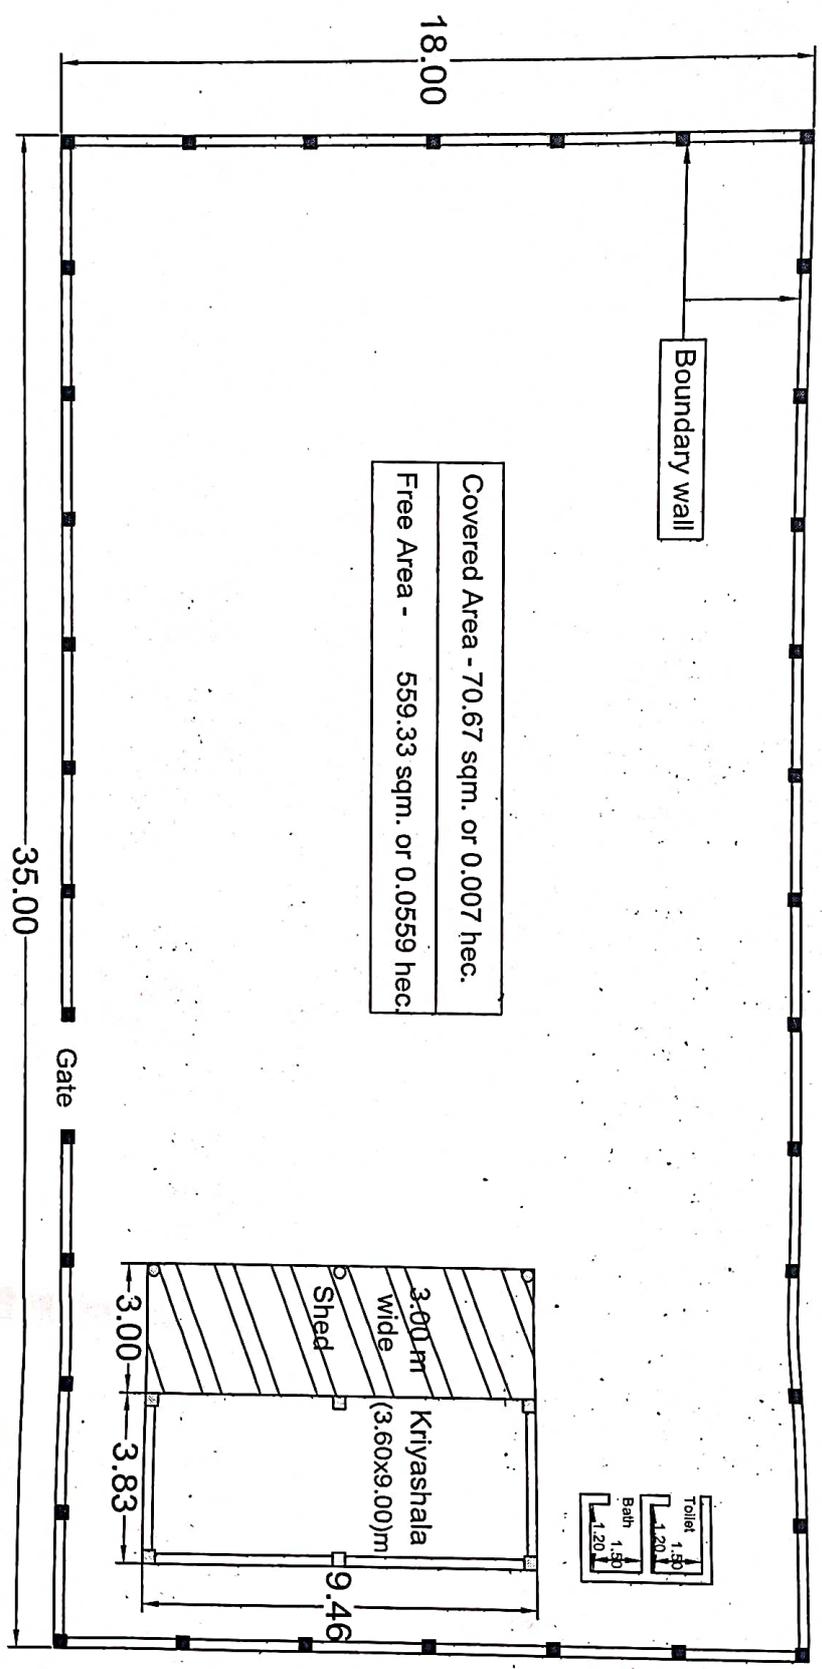

to Kathgodam

to Teenpani

Work	Details
1. Kriyashala building	Size is 3.60x9.00 m with 6no. col. and 3.0 m wide tinshed veranda.
2. Boundary wall with Column	Proposed length for boundary wall is 106m with 36 col. (0.30x0.30)m
3. Toilet and bath	Toilet and bath is 1.50x1.20 m


to Gaujajali

Handwritten signature

Handwritten signature
 कृषिशाली अभियान
 राष्ट्रीय मित्र विभाग
 बलराम ने निमित्त

कार्य का नाम - विधानसभा क्षेत्र लालकुर्छी के गोजाजली में एन. एच. एं. आई. आवाला चौकी मुस्कान केंद्र के बगल में एक बीघा जमीन पर क्रियाशाला एवं बाउन्डीवाल का निर्माण ।

SITE PLAN AND DETAIL OF WORK

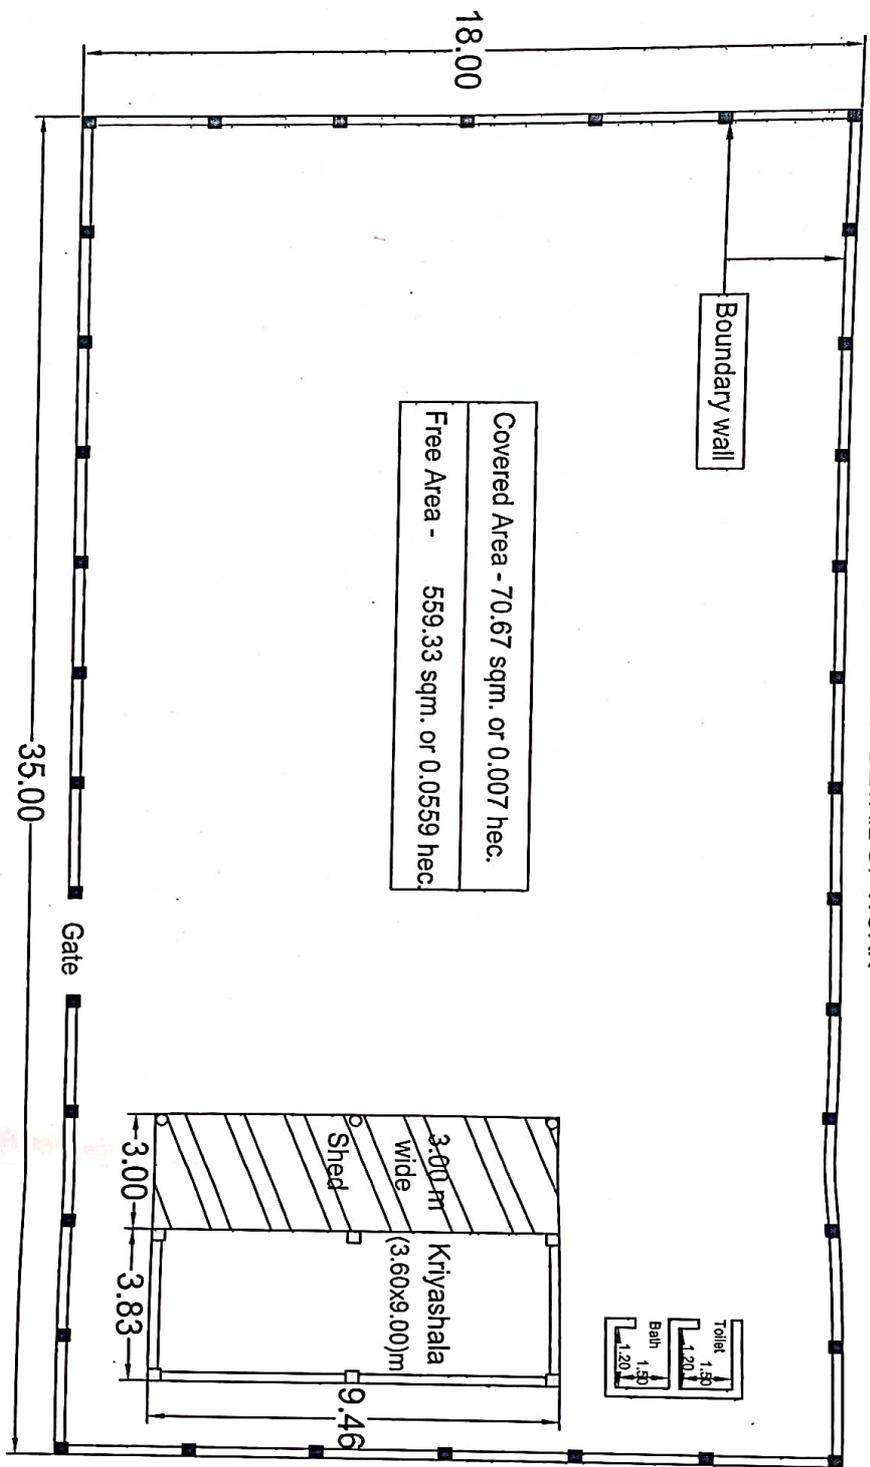

to Kathgodam

to Teenpani

Work	Details
1. Kriyashala building	Size is 3.60x9.00 m with 6no. col. and 3.0 m wide finished veranda.
2. Boundary wall with Column	Proposed length for boundary wall is 106m with 36 col. (0.30x0.30)m
3. Toilet and bath	Toilet and bath is 1.50x1.20 m

to Gaujajali

(Signature)
विधानसभा क्षेत्र लालकुर्छी के गोजाजली में एन. एच. एं. आई. आवाला चौकी मुस्कान केंद्र के बगल में एक बीघा जमीन पर क्रियाशाला एवं बाउन्डीवाल का निर्माण
आरोपित निकाश
आरोपित निकाश