


BAR - CHART

Name of project :- Const. of Basei aagaspur inter college to masmoli motor road.(4.500km)


Name of Division : P.D.P.W.D.Ranikhet.

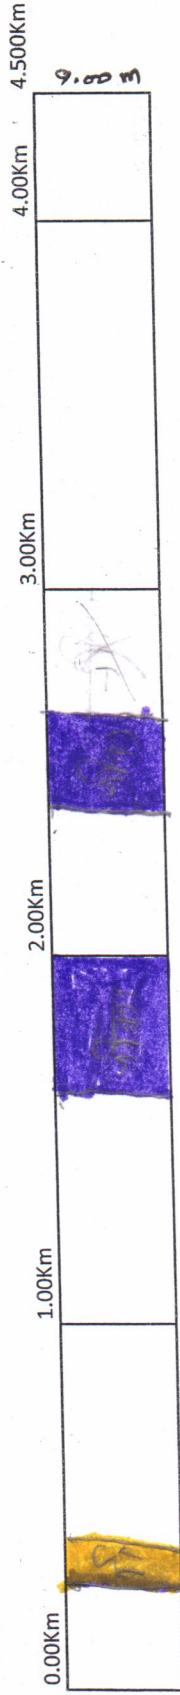

राज्य बेनाप भूमि -



वन पचायत भूमि -

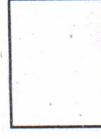

नाप भूमि -

प्रभागीय वनाधिकारी
अल्मोड़ा वन प्रभाग अल्मोड़ा

तहसीलदार स्याल्द
जिला-अल्मोड़ा (उत्तराखण्ड)

Executive Engineer
P.D.PWD Ranikhet(Almora)

उपनिष्ठाधिकारी
मिकियासन
जिला-अल्मोड़ा

वन विभाग/अल्मोड़ा
राजस्थान
मोटर रोड
तहसील...