


A-2.19.1

73 73

मम डम्पिंग

उत्तराखण्ड सरकार

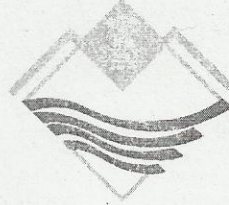

उत्तराखण्ड राज्य

ग्रामीण अभियन्त्रण सेवा विभाग,
पी०आई०यू०- II, पी०एम०जी०एस०वाई०,
डीडीहाट (पिथौरागढ़)

वर्ष - 2014-15

कार्य का नाम:- चौबाटी-बरमबचकुड़ी मोटर मार्ग किमी (0.00 से 9.07 तक) के निर्माण से
सम्बन्धित उत्सर्जित मलवे के निस्तारण हेतु प्रस्ताव।

अनुमानित लागत :- 60.71 लाख


क्र०सं०	पदनाम	नाम	हस्ताक्षर
1	अपर सहायक अभियन्ता	इ० प्रदीप कुमार उपाध्याय	
2	सहायक अभियन्ता	इ० गुरुप्रीत सिंह	
3	क्र० अभि०(प्रा०)/ड्राफ्ट्स मैन	श्री भुवन चन्द्र जोशी	
4	अधिसासी अभियन्ता	इ० विनोद कुमार	

:: प्रतिवेदन ::

कार्य का नाम:- चौबाटी से बरमबचकुड़ी मोटर मार्ग के निर्माण हेतु मक डिस्पोजल प्रस्ताव।


प्रस्तुत प्राक्कलन चौबाटी से बरमबचकुड़ी मोटर मार्ग के निर्माण के समय उत्सर्जित मलवे के निस्तारण हेतु गठित किया गया है। उत्सर्जित मलवे के निस्तारण हेतु स्थल चयन हेतु दिनांक 26.04.2014 को संयुक्त निरीक्षण किया गया, निरीक्षण के समय मार्ग में कृषकों की नाप भूमि में चैनेज संख्या 0.025, 2.140, 4.090, 5.500, 7.610, 8.210 एवं 9.000 पर स्थलों का चयन किया गया है। उक्त स्थल मार्ग के किनारे स्थित है। मलवा निस्तारण हेतु खड् साइड में मार्ग के समानान्तर वायर क्रेट लगाये जाने का प्रावधान है तथा साइड में पत्थर की कुली वॉल बनाये जाने का प्रावधान किया गया है। कृषकों द्वारा अपनी भूमि पर मलवा निस्तारण हेतु अनापत्ति भी प्रदान की गयी है।

अतः उक्तानुसार उत्सर्जित मलवे के निस्तारण हेतु रु0 60.71 लाख का प्राक्कलन गठित किया गया है। उक्त प्राक्कलन के अनुसार ही मार्ग निर्माण के समय उक्त कार्य भी कराये जायेंगे।

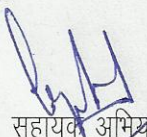
 सहायक अभियन्ता,
 ग्रामीण अभियन्त्रण सेवा विभाग,
 पी0आइ0यू0, पी0एम0जी0एस0वाई0,
 डीडिहाट।


 अधिशासी अभियन्ता,
 ग्रामीण अभियन्त्रण सेवा विभाग,
 पी0आइ0यू0, पी0एम0जी0एस0वाई0,
 डीडिहाट।


 वन क्षेत्र अधिकारी,
 डीडिहाट वन क्षेत्र

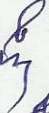
 A.A.E.


परियोजना का नाम : जनपद पिथौरागढ़ में प्रधानमंत्री ग्राम सड़क योजना के अन्तर्गत प्रस्तावित, चौबाटी से बरमबचकुडी मोटर मार्ग (9.070 किमी०)) तक का नव निर्माण हेतु वन भूमि हस्तान्तरण प्रस्ताव।

मक डम्पिंग प्लान/प्रमाण पत्र

प्रमाणित किया जाता है कि जनपद पिथौरागढ़ में प्रधानमंत्री ग्राम सड़क योजना के अन्तर्गत प्रस्तावित, चौबाटी से बरमबचकुडी मोटर मार्ग (9.070 किमी०) तक का नव निर्माण से उत्पादित मलबे को उचित प्रक्रियानुसार सुरक्षित स्थान पर डम्प किया जायेगा। मलबा कहीं भी वृक्ष आच्छादित क्षेत्र जल स्रोतों में नही डाला जायेगा।


कनिष्ठ अभियन्ता

ग्रामीण अभियन्त्रण सेवा विभाग,
पी०आई०यू०, पी०एम०जी०एस०वाई०
डीडीहाट (पिथौरागढ़)

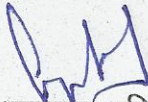
सहायक अभियन्ता

ग्रामीण अभियन्त्रण सेवा विभाग,
पी०आई०यू०, पी०एम०जी०एस०वाई०
डीडीहाट (पिथौरागढ़)


अधिशासी अभियन्ता

ग्रामीण अभियन्त्रण सेवा विभाग,
पी०आई०यू०, पी०एम०जी०एस०वाई०
डीडीहाट (पिथौरागढ़)

प्रपत्र-41

परियोजना का नाम : जनपद पिथौरागढ़ में प्रधानमंत्री ग्राम सड़क योजना के अन्तर्गत प्रस्तावित, चौबाटी से बरमबचकुडी मोटर मार्ग (9.070 किमी०) तक का नव निर्माण हेतु वन भूमि हस्तान्तरण प्रस्ताव।


प्रमाण-पत्र

प्रमाणित किया जाता है कि-


- 1- स्वीकृत मक डिस्पोजल प्लान के अनुसार ही मक डिस्पोजल का कार्य कराया जायेगा।
- 2- प्रस्तावित डम्पिंग साइट नदी/स्ट्रीम/नाले से दूर स्थित हैं।


कनिष्ठ अभियन्ता

ग्रामीण अभियन्त्रण सेवा विभाग,
पी०आई०यू०, पी०एम०जी०एस०वाई०
डीडीहाट (पिथौरागढ़)

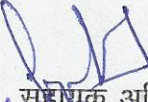
सहायक अभियन्ता

ग्रामीण अभियन्त्रण सेवा विभाग,
पी०आई०यू०, पी०एम०जी०एस०वाई०
डीडीहाट (पिथौरागढ़)

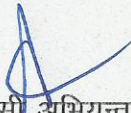
अधिशारी अभियन्ता

ग्रामीण अभियन्त्रण सेवा विभाग,
पी०आई०यू०, पी०एम०जी०एस०वाई०
डीडीहाट (पिथौरागढ़)

प्रपत्र-41.

परियोजना का नाम : जंनपद पिथौरागढ़ में प्रधानमंत्री ग्राम सड़क योजना के अन्तर्गत प्रस्तावित, चौबाटी से बरमबचकुड़ी मोटर मार्ग (9.070 किमी0) तक का नव निर्माण हेतु वन भूमि हस्तान्तरण प्रस्ताव।

मलवे निस्तारण हेतु लाइन डायग्राम

निस्तारित बिन्दु

Sr. No.	Chainge No.	Coordinate	Sr. No.	Chainge No.	Coordinate
1	Chainge 0.025	N29°46'34.16"	5	Chainge 7.610	N29°47'13.20"
		E80°10'54.10"			E80°09'55.78"
2	Chainge 2.140	N29°46'35.90"	6	Chainge 8.210	N29°47'19.08"
		E80°10'22.46"			E80°09'51.41"
3	Chainge 4.090	N29°46'56.27"	7	Chainge 9.000	N29°46'57.86"
		E80°10'01.44"			E80°09'30.64"
4	Chainge 5.500	N29°46'38.07"			
		E80°09'30.28"			

कनिष्ठ अभियन्ता

ग्रामीण अभियन्त्रण सेवा विभाग,
पी0आई0यू0, पी0एम0जी0एस0वाई0
डीडीहाट(पिथौरागढ़)

सहायक अभियन्ता

ग्रामीण अभियन्त्रण सेवा विभाग,
पी0आई0यू0, पी0एम0जी0एस0वाई0
डीडीहाट(पिथौरागढ़)

अधीक्षक अभियन्ता

ग्रामीण अभियन्त्रण सेवा विभाग,
पी0आई0यू0, पी0एम0जी0एस0वाई0
डीडीहाट(पिथौरागढ़)

A-2-19-7

77 81

Rate Card Block 52 Didihat (PITHORAGARH)

Effective Date 17/05/2013

Chapter Name Other Item

Item Description			Rate In (Rs.)	
			Rate	Unit
67041 16-1	Excavation in foundation for retaining & breast walls in all types of soils and rocks including lead, lift and disposal of surplus material as per direction of engineer - in - charge		206.70	cu.m
67042 16-2	Random rubble stone masonry laid in mud mortar .(As per PWD Uttarakhand specifications)		1,501.60	cu.m
67043 16-3	Random Rubble Masonary laid dry in breast wall,retaining wall, parapets,scupper etc. Including supply of all materials,labour,t & p& royalty etc,required for proper completion of work.(As per PWD Uttarakhand specifications)		1,222.00	cu.m
67044 16-4	H.P stone filling in back of wallls including cost of all materials .royalty.t&p etc. complete.		537.70	cu.m
67045 16-5	Random Rubble Stone Masonry laid in 1:6 cement and sand mortar, in breast walls, retaining walls, parapets, scuppers, etc. including supply of all material, labour, T&P and royalties etc.(As per PWD Uttarakhand specifications)		2,430.70	cu.m
67046 16-6	Random Rubble stone masonary in Coolie walling including supply of all material, labour, T&P etc. required for proper completion of the work.(As per PWD Uttarakhand specifications)		997.60	cu.m
67047 16-7	Cement plum masonry with 40% plum & 60% 1:3:7 cement concrete including supply of all material, labour, T&P etc. required for proper completion of the work. (As per PWD Uttarakhand specifications)		4,064.30	cu.m
67048 16-8	Supply and fabrication of steel truss bridge as per detailed drawing attached including supply of all structural steel confirming IS 226 - 1969 required for proper completion of the bridge including ground erection of the bridge and one coat of approved quality anticorrosive (red oxide) paint of confirming IS 5660, all T&P, nuts and bolts, washers and also including supply and fixing of shop rivets required as per drawing, required equipment shall be arranged by the contractor at his own cost which shall be taken back by the contractor after satisfactory execution of the job. the rates shall include ground erection in the workshop and its dismantling after inspection, approval and removing defects, match marking of all parts, numbering and proper stacking in the premises of workshop before cartage to site of work. The work shall be executed in accordance to IS - 1915. The rates shall include cost of all material, its wastage, cutting, bending if required, welding, making holes, shop riveting, labour, T&P etc. required for proper completion of the work.		78,319.60	M.T.
16-9	Wire Crates As per PWD Uttarakhand Specifications			
16-9-1	Wirecrates In Nos.			
72237 16-9-1-1	Providing and laying of wire crates 3.00x1.50x1.50 in size with a 10 gauge BWG GI wire conforming to IS: 280 & IS:4826 in 150mm x 150mm mesh laid with stone boulders weighing not less than 25 kg each (As per PWD Uttarakhand Specification)		7,994.40	Nos. / 6.75 Cu.m -
72238 16-9-1-2	Providing and laying of wire crates 3.00x1.50x1.50 in size with a 8 gauge BWG GI wire conforming to IS: 280 & IS:4826 in 150mm x 150mm mesh laid with stone boulders weighing not less than 25 kg each (As per PWD Uttarakhand Specification)		9,272.60	Nos. / 6.75 Cu.m -
				₹ 1373.70 / Cu.m

वन क्षेत्र अधिकारी
डीडीहाट वन क्षेत्र

Asst. Engineer
R.E.S. P.M.G.S.Y.
Didihat

A-2-19-8

782

Rate Card

Block 52 Didihat (PITHORAGARH)

Effective Date 17/05/2013

		Rate In (Rs.)	
Item Description		Rate	Unit
66487 3-7	Removal of Unsuitable Soil with Disposal Removal of unsuitable soil including excavation, loading and disposal upto 1000m lead but excluding compaction ground supporting embankment subgrade replacement by suitable soil, which shall be paid separately as per Clause 303.5.2 as per Technical Specification Clause 302.3.11	27.60	cu.m
3-8	Excavation in ordinary Rock		
66488 3-8-2	Excavation in Ordinary Rock using Hydraulic Excavator and Tippers with disposal upto 1000 m Excavation for roadway in ordinary rock with hydraulic excavator of 0.9 cum bucket capacity including cutting and loading in tippers, transporting to embankment site with a lift upto 1.5 m and lead upto 1000 m, trimming bottom and side slopes in accordance with requirements of lines, grades and cross-sections as per Technical Specification Clause 302.3.5	50.00	cu.m
66489 3-8-1	Excavation in Ordinary Rock with Dozer with lead upto 100 m Excavation for roadway in ordinary rock by deploying a dozer D-50 including cutting and pushing the cut earth to site of embankment upto a distance of 100 m (average lead 50 m), trimming bottom and side slopes in accordance with the requirements of lines, grades and cross-sections with lift upto 1.5 m.	48.10	cu.m
3-9	Excavation in Hard Rock (requiring blasting) with disposal upto 1000 m		
66490 3-9-1	Excavation in Hard Rock (requiring blasting) with disposal upto 1000 m Excavation for roadway in hard rock (requiring blasting) by drilling, blasting and breaking, trimming of bottom and side slopes in accordance with requirements of lines, grades and cross-sections, loading and disposal of cut rock with a lift upto 1.5 m and leads upto 1000 m as per Technical Specification Clause 302.3.5	5.40	cu.m
3-9-2	Excavation in Hard Rock (blasting prohibited) Excavation for roadway in hard rock (blasting prohibited) with rock breakers including breaking rock, loading in tippers and disposal with a lift upto 1.5 m and lead upto 1000 metres, trimming bottom and side slopes in accordance with requirements of lines, grades and cross-sections as per Technical Specification Clause 302.3.5		
66491 3-9-2-B	Mechanical Means	137.00	cu.m
66492 3-9-3	Excavation in Hard Rock (controlled blasting) with disposal upto 1000 m Excavation for roadway in hard rock with controlled blasting by drilling, blasting and breaking, trimming of bottom and side slopes in accordance with requirements of lines, grades and cross-sections, loading and disposal of cut rock with a lift upto 1.5 m and leads upto 1000 m as per Technical Specification Clause 302.3.5	40.60	cu.m
66493 3-10	Stripping, Storing and Relaying Top Soil from Right-of-Way (R.O.W) Stripping, storing and preservation of top soil by keeping it damp in stock piles and keep wet till it is used by road side at 15 m internal and re-application on embankment slopes, cut slopes and other areas in localities where the available embankment material is	149.50	cu.m

US
वन क्षेत्र अधिकारी
डीडीहाट वन क्षेत्र

Ast. Engineer
R.E.S.P.M.G.S.T
Didihat

A 2.19.9

परियोजना का नाम : जनपद पिथौरागढ़ में प्रधानमंत्री ग्राम सड़क योजना के अन्तर्गत प्रस्तावित, चौबाटी से बरमबचकुड़ी मोटर मार्ग (9.070 किमी0) तक का नव निर्माण हेतु वन भूमि हस्तान्तरण प्रस्ताव।

Muck Received From Hill Side Cutting			
Sr.No.	Description of work	Quantity	Unit
1	Total Material Received From Hill side cutting {1/2x9070x6.00x3.575}	97275.75	cum
Disposal and use of Material			
1	Earth and boulder filling	0.00	cum
2	Earth and boulder filling for super-elevation	0.00	cum
3	Construction of Coolie Walling	2040.75	cum
4	R.R. Stone Masonary laid in 1:5	1232.94	cum
5	R.R. Stone Masonary laid in dry	4528.44	cum
6	Hand Packed Stone Filling	2268.65	cum
7	Construction of wire crate(528.75+268.13)	1720.13	cum
8	Making of edge-stone	100.78	cum
9	Construction of Parapet	245.16	cum
10	Providing and laying using gravel in soft reaches	0.00	cum
11	Construction of Pillars	26.21	cum
12	Construction of scupper	3260.40	cum
13	Quantity of material to be disposed along the road	17006.25	cum
14	Grenuller sub Base (9.070x1000x4.8x0.15)	6530.40	cum
Total Used		38960.11	cum

Quantity of Muck to be disposed at dumping places =(Material Received- Material used) cum

	=	97275.75	-	38960.11	=	58315.64	cum
						5831.564	cum
						5831.564	cum
Total		58315.64	+	5831.564	=	64147.20	cum

कनिष्ठ अभियन्ता

ग्रामीण अभियन्त्रण सेवा विभाग,
पी0आई0यू0 पी0एम0जी0एस0वाई0
डीडीहाट(पिथौरागढ़)

सहायक अभियन्ता

ग्रामीण अभियन्त्रण सेवा विभाग,
पी0आई0यू0 पी0एम0जी0एस0वाई0
डीडीहाट(पिथौरागढ़)

अधिशारी अभियन्ता

ग्रामीण अभियन्त्रण सेवा विभाग,
पी0आई0यू0 पी0एम0जी0एस0वाई0
डीडीहाट(पिथौरागढ़)

A-2-19-10

परियोजना का नाम : जनपद पिथौरागढ़ में प्रधानमंत्री ग्राम सड़क योजना के अन्तर्गत प्रस्तावित, चौबाटी से बरमबचकुडी मोटर मार्ग (9.070 किमी०) तक का नव निर्माण हेतु वन भूमि हस्तान्तरण प्रस्ताव।

Name of Block:DIDIHAT(Pithoragarh)						Length:9.070 KM			
Carrying Capacity Of Wire-Crate									
Sr.No.	Chainage of Wire-Crate	No.			Size of catchment-area of wire-crate				
					Length(mt)	Width(mt)	Height(mt)	Quantity	Unit
1	Chainage 0.025 km (near road)	1	x	0.5	55.00	16.50	2.70	1225.13	cum
		1	x	1	55.00	16.50	7.00	6352.50	cum
2	Chainage2.410 km	1	x	0.5	45.00	18.00	2.70	1093.50	cum
		1	x	1	45.00	18.00	7.00	5670.00	cum
3	Chainage4.090 km	1	x	0.5	60.00	16.00	2.70	1296.00	cum
		1	x	1	60.00	16.00	7.60	7296.00	cum
4	Chainage5.050 km	1	x	0.5	60.00	18.00	2.70	1458.00	cum
		1	x	1	60.00	18.00	8.00	8640.00	cum
5	Chainage7.610 km	1	x	0.5	68.00	17.00	2.70	1560.60	cum
		1	x	1	68.00	17.00	8.00	9248.00	cum
6	Chainage8.201 km	1	x	0.5	65.00	18.00	2.70	1579.50	cum
		1	x	1	65.00	18.00	8.00	9360.00	cum
7	Chainage 9.000 km	1	x	0.5	64.00	15.75	2.70	1360.80	cum
		1	x	1	64.00	15.75	8.00	8064.00	cum
		Total						64204.03	cum

Quantity of material disposal to dumping = 64147.20 Cum
 Carrying Capacity Of Wire-Crate = 64204.03 - 64147.20
 balance = 56.82 Cum

अधिसूचना अमियन्ता
 पी० एम० जी० एस० वाई०
 डीडीहाट (पिथौरागढ़)

A-2-19-11

परियोजना का नाम : जनपद पिथौरागढ़ में प्रधानमंत्री ग्राम सड़क योजना के अन्तर्गत प्रस्तावित, चौबाटी से बरमबचकुडी मोटर मार्ग (9.070 किमी०) तक का नव निर्माण हेतु वन भूमि हस्तान्तरण प्रस्ताव।

Details of Catchment Area

Sr. No.	Catchment - Area	No.	Length(mt)	Width(mt)	Area	Unit
4	Chainage 0.025 km	1	55.00	18.00	990.00	Sqm
4	Chainage 2.410 km	1	45.00	19.00	855.00	Sqm
4	Chainage 4.090 km	1	60.00	18.00	1080.00	Sqm
4	Chainage 5.050 km	1	60.00	18.00	1080.00	Sqm
5	Chainage 7.610 km	1	68.00	19.00	1292.00	Sqm
4	Chainage 8.201 km	1	65.00	18.00	1170.00	Sqm
7	Chainage 9.00 km	1	64.00	18.00	1152.00	Sqm
Total					7619.00	Sqm
In Hech.					0.76	Hect.

कनिष्ठ अभियन्ता
ग्रामीण अभियन्त्रण सेवा विभाग,
पी०आई०यू०, पी०एम०जी०एस०वाई०
डीडीहाट (पिथौरागढ़)

सहायक अभियन्ता
ग्रामीण अभियन्त्रण सेवा विभाग,
पी०आई०यू०, पी०एम०जी०एस०वाई०
डीडीहाट (पिथौरागढ़)

अधिरासी अभियन्ता
ग्रामीण अभियन्त्रण सेवा विभाग,
पी०आई०यू०, पी०एम०जी०एस०वाई०
डीडीहाट (पिथौरागढ़)

A-2-19.12

23

Estimate for Muck Disposal									
Name of Work: Construction of Chaubati To Baram Bachkuri Motar-Road, (Stage-Ist), under P.M.G.S.Y.									
Name of Block:Didihat(Pithoragarh)									
9.070KM									
Detail Of Measurment									
Sr. No.	Item Of Work	No.			Length	Width	Height	Quantity	Unit
1).	Excavation in foundation for retaining & brest walls in all types of soils and rocks including lead, lift and disposal of surplus material as per direction of engineer - in - charge								
a	Chainage 0.025 km(near road)	1	x	1	55.00	1.50	0.30	24.75	cum
b	Chainage 2.140 km	1	x	1	45.00	1.50	0.30	20.25	cum
c	Chainage 4.090 km	1	x	1	60.00	1.50	0.30	27.00	cum
d	Chainage 5.500 km	1	x	1	60.00	1.50	0.30	27.00	cum
e	Chainage 7.610 km	1	x	1	68.00	1.50	0.30	30.60	cum
f	Chainage 8.210 km	1	x	1	65.00	1.50	0.30	29.25	cum
g	Chainage 9.000 km	1	x	1	64.00	1.50	0.30	28.80	cum
TOTAL								187.65	cum
2).	Providing and laying of boulder apron laid in wire crates with 4 mm dia GI wire conforming to IS:280 and IS:4826 in 100 mm x 100 mm mesh (woven diagonally) including 10 per cent extra for laps and joints laid with stone boulders weighing not less than 25 kg each as per drawing and technical specifications Clause 1301								
a	Chainage 0.025 km,1st(near road)	1	x	1	55.00	1.50	1.50	123.75	cum
	2nd	1	x	1	55.00	1.25	1.50	103.125	cum
b	Chainage 2.410 km,2nd	1	x	1	45.00	1.50	1.50	101.25	cum
	2nd	1	x	1	45.00	1.25	1.50	84.38	cum
c	Chainage 4.090 km,3rd	1	x	1	60.00	1.50	1.50	135.00	cum
	2nd	1	x	1	60.00	1.25	1.50	112.50	cum
d	Chainage 5.500 km,4th	1	x	1	60.00	1.50	1.50	135.00	cum
	2nd	1	x	1	60.00	1.25	1.50	112.50	cum
e	Chainage 7.610 km,5th	1	x	1	68.00	1.50	1.50	153.00	cum
	2nd	1	x	1	68.00	1.25	1.50	127.50	cum
f	Chainage 8.210 km,6th	1	x	1	65.00	1.50	1.50	146.25	cum
	2nd	1	x	1	65.00	1.25	1.50	121.875	cum
g	Chainage 9.000 km,7th	1	x	1	64.00	1.50	1.50	144	cum
	2nd	1	x	1	64.00	1.25	1.50	120	cum
TOTAL								1720.13	cum
3).	Construction of Coolie-Wall along road	1		0.75	9070.00	0.50	0.60	2040.75	cum
Total								2040.75	
								58337.90	cum
4).	Cartage of muck from hill side cutting							0.76	Hac
5).	Vegitative Plantation	1	x	1					

प्रमाणित वन अधिकारी
पिथौरागढ़ वन प्रभाग
पिथौरागढ़

वन क्षेत्र अधिकारी
डीडीहाट वन क्षेत्र

ASST. E.A.E. near
R.E.S. P.M.G.S.Y.
Didihat

अधिरासी अभियन्ता
पी०एम०जी०एस०वाई०
डीडीहाट (पिथौरागढ़)

J.E.

A-2.19.13

Estimate for Muck Disposal					
Name of Work: Construction of Chaubati To Baram Bachkuri Motar-Road,(Stage-Ist),under P.M.G.S.Y.					
Name of Block:Didihat(Pithoragarh)					9.070 8KM
Abstract of cost					
Sr.No.	Item Of Work	Quantity	Unit	Rate (D.P.R.)	Amount
1).	Excavation in foundation for retaining & brest walls in all types of soils and rocks including lead, lift and disposal of surplus material as per direction of engineer - in - charge.	187.65	Cum	206.40 206.70	38730.96 38787.25
2).	Providing and laying of boulder apron laid in wire crates with 8 gauge GI wire conforming to IS:280 and IS:4826 in 150mm x 150 mm mesh laid with stone boulders weighing not less than 25 kg each as per drawing and technical specifications Clause 1301.	1720.13	Cum	1373.70	2362935.71 2362942.58
3).	Random Rubble stone masonry in Coolie walling including supply of all material, labour, T&P etc. required for proper completion of the work.(As per PWD Uttarakhand specifications)	2040.75	Cum	997.60	2035852.20
4).	Cartage of muck from hill side cutting .	58337.90	Cum	27.60	1610125.90 1610126.04
5).	Vegitation Plantation	0.76	Hac	31128.00	23741.55 23657.28
Total					6071386.32 6071365.38
				Say	60.71 lacs

प्रभागीय वन विभाग
पिथौरागढ़ वन विभाग

वन क्षेत्र अधिकारी
डीडीहाट वन क्षेत्र

Asst. Engineer
R.E.S. P.M.G.S.Y.
Didihat

अधिशारी अभियन्ता
पी०एम० जी०एम० वाई०
डीडीहाट (पिथौरागढ़)
E.E.

J.E.

A-2-19-14

Balance Muck Disposal Site with Land Owner Detail

Name of Work:- Construction of Chaubati to Barambachkudi Motor Road (Stage-I) Km.
9.070

S.No.	Chainge	Name of Land Owner & Village	Land in Hac.	Land in Sqm.	Land area being used for dumping	Longitude	Latitude
1.)	0.025	Nap Land	0.0900	990.00	990.00	29°46'34.50"N	80°10'57.76"E
2.)	2.140	Nap Land	0.0850	855.00	855.00	29°46'29.03"N	80°10'35.88"E
3.)	4.090	Nap Land	0.1080	1080.00	1080.00	29°46'33.70"N	80°10'37.27"E
4.)	5.500	Nap Land	0.1080	1080.00	1080.00	29°46'59.37"N	80°10'05.37"E
5.)	7.610	Nap Land	0.1292	1292.00	1292.00	29°46'39.30"N	80°09'36.51"E
6.)	8.210	Nap Land	0.1170	1170.00	1170.00	29°47'12.67"N	80°10'1.08"E
7.)	9.000	Nap Land	0.1152	1152.00	1152.00	29°47'4.94"N	80°09'37.84"E

Am-t
J.E

Am-t
Asst. Engineer
R.E. S. P. G. S. Y.
D. D. D. D.

Am-t
अधियक्षक अभियन्ता
पी० एच० ई० एस० वाई०
जी० बी० हाट (पिथौरागढ़)

A-2.19.15


Summary of Debris Disposal

Name of Work:- Construction of Chaubati to Barambachkudi Motor Road (Stage-I) Km. 9.070

S.No.	Total Debris Cub Mt.	Material disposal by cartage	Reused material for road construction	Total disposal in Dumping Zone	Balance Debris
1	97275.75	64147.2	38960.11	64204.03	56.82


J.E


Asst. Engineer
R.E.S. P.M.G.S.Y
Dildhat

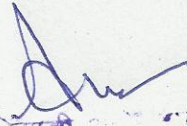
अभिषेक
पी.एम.एस.एस.
डीडाहाट (पिथौरागढ़)

J.E

A.E

E.E

A-2-19-16

अनापत्ति प्रमाण-पत्र

प्रधानमंत्री ग्राम सड़क योजना के अन्तर्गत प्रस्तावित मोटर मार्ग चौबाटी-बरगंवचकली के निर्माण के लिये जो निर्माण मक डिस्पोजल हेतु गई है उस प्रायोजन हेतु यदि मेरी भूमि अर्जित की जाती है तो मुझे कोई आपत्ति नहीं है। मैं विभागीय दरों पर अपनी भूमि सहर्ष देने को तैयार हूँ।

भवदोग

नाम पुस्त खिह

ग्राम बेड

तहसील-लीहीहाट।

कास शेक्शन 0.025 पर प्रस्तावित मक डिस्पोजल हेतु काश्तकर श्री पुस्त खिह
श्री गोपाल सिंह ग्राम बेड पटवारी वृत्त चौबाटी जिला मिर्जापुर के
 1. भूमि विवरण निम्न प्रकार है।

क्रमांक	खसरा	खाता नम्बर	भूमि है०
1	010	98	0.020
2	010	610	0.044
3	010	615	0.035
Total			0.099

श्री ० नुकरा
 पटवारी
 बरगंवचकली
 जिला-मिर्जापुर

अनापत्ति प्रमाण-पत्र

प्रधानमंत्री ग्राम सड़क योजना के अन्तर्गत प्रस्तावित मोटर मार्ग चौबाटी-बरमबनगढ़ी के निर्माण एवं जो निर्माण मक डिस्पाजल हेतु गई है उस प्रायोजन हेतु यदि गेरी भूमि अर्जित की जाती है तो मात्र कोई आपत्ति नहीं है। मैं विभागीय दरों पर अपनी भूमि सहर्ष देने को तैयार हूँ।

भवदीय

नाम - चन्द्र सिंह बेरा

ग्राम - बेडा

तहसील - जी डी हाट।

कास रोडेशन 0/2 (0/450) परस्तावित मक डिस्पाजल हेतु काश्तकर श्री चन्द्र सिंह बेरा
 8/0 के कल्याण सिंह ग्राम विवाही-बेटा गटवारी वृत्त चौबाटी जिला पिथौरागढ़ के
 11 भूमि विवरण निम्न प्रकार है।

क्रमांक	खसरा	खाता नम्बर	भूमि है०
1	6009	2206	0.043
2	0009	2311	0.016
3	0009	2382	0.013
4	0009	43	0.018

① कल्याण सिंह 8/0 मेह-3 सिंह

कल्याण सिंह

② दल सिंह 8/0 कल्याण सिंह

③ महेन्द्र सिंह 8/0 जेम सिंह

महेश्वरी
 जिला- पिथौरागढ़

अनापत्ति प्रमाण-पत्र

प्रधानमंत्री ग्राम सड़क योजना के अन्तर्गत प्रस्तावित मोटर मार्ग चौवाटी-बरमबचकड़ी के निर्माण हेतु जो निर्माण/मक ड्रिगजल हेतु गई है उस प्रायोजन हेतु यदि मेरी भूमि अर्जित की जाती है तो मुझे कोई आपत्ति नहीं है। मैं विभागीय दरों पर अपनी भूमि सहर्ष देने को तैयार हूँ।

भवदीय,

मोहन सिंह रावत

नाम - मोहन सिंह रावत

ग्राम - बेडर

तहसील-जीडीहाट।

कास रोडवेज 4.090km पर प्रस्तावित मक ड्रिगजल हेतु काश्तकार श्री मोहन सिंह रावत
 श्री मोहन सिंह रावत नाम के ग्राम बेडर पटवारी वृत्त चौवाटी जिला मिशौरगढ़ के
 1. भूमि विवरण निम्न प्रकार है।

क्र०सं०	खसरा	खाता नम्बर	भूमि है०
1	010	616	0.018
2	010	617	0.021
3	010	637	0.020
4	010	638	0.049

मिशनर ऑफिस
 जिला मिशौरगढ़
 मिशौरगढ़ जिला

जिला मिशौरगढ़
 पटवारी
 मिशौरगढ़ जिला

A-2.19.19

अनापत्ति प्रमाण-पत्र

प्रधानमंत्री ग्राम सड़क योजना के अन्तर्गत प्रस्तावित मोटर मार्ग चौबाटी-बरमबचकड़ी के निर्माण हेतु जो निर्माण/मक डिस्पोजल हेतु गई है उस प्रायोजन हेतु यदि मेरी भूमि अर्जित की जाती है तो मुझे कोई आपत्ति नहीं है। मैं विभागीय दरों पर अपनी भूमि सहर्ष देने को तैयार हूँ।

भवदीय,

नाम -

[Signature]

ग्राम -

तहसील-बीडीहाट।

कास रोवरीन 5.050 km पर प्रस्तावित मक डिस्पोजल हेतु काश्तकार श्री *[Signature]* 5.050
[Signature] ग्राम *[Signature]* पटवारी वृत्त *[Signature]* जिला मिर्जापुर के
 1। भूमि विवरण निम्न प्रकार है।

क्र०सं०	खसरा	खाता नम्बर	भूमि है०
1	001	75	0.0140
	001	76	0.0110
2	001	78	0.0116
	001	79	0.0130
3	001	80	0.0130
	001	81	0.0110
	001	88	0.0200
	001	89	0.0190

[Signature] 510 हर/कि०

— लाला सिंह

प्रमाणित
 अधिकारी
 मिर्जापुर

प्रमाणित
 अधिकारी
 मिर्जापुर

अनापत्ति प्रमाण-पत्र

प्रधानमंत्री ग्राम सड़क योजना के अन्तर्गत प्रस्तावित मोटर मार्ग चौबाटी-बरमबचकुड़ी के निर्माण हेतु जो निर्माण/मक डिस्पोजल हेतु गई है उस प्रायोजन हेतु यदि मेरी भूमि अर्जित की जाती है तो मुझे कोई आपत्ति नहीं है। मैं विभागीय दरों पर अपनी भूमि सहर्ष देने को तैयार हूँ।

भवदीय,

नाम - मेहेश सिंह

ग्राम - नायल-फोडी
तहसील-डीडीहाट।

कास सेक्शन 7-6/1015 पर प्रस्तावित मक डिस्पोजल हेतु काश्तकार श्री मेहेश सिंह
8/0 फकर सिंह ग्राम नायल-फोडी पटवारी वृत्त चौबाटी जिला पिथौरागढ़ के
नाम भूमि विवरण निम्न प्रकार है।

क्र.सं०	खसरा	खाता नम्बर	भूमि है०
1	001	107	0.0250
2	001	108	0.0230
3	001	134	0.0200
4	001	149	0.0130
5	001	162	0.0150
6	001	166	0.0260
7	001	100	0.0100

total 0.132


 पटवारी
 तहसील
 जिला - पिथौरागढ़

अनापत्ति प्रमाण-पत्र

प्रधानमंत्री ग्राम सड़क योजना के अन्तर्गत प्रस्तावित मोटर मार्ग चौबाली-बरमबन्नाकुड़ी क निर्माण हेतु जो निर्माण मक डिस्पोजल हेतु गई है उस प्रायोजन हेतु यदि गेरी भूमि आर्जेत की जाती है तो मक कोई आपत्ति नहीं है। मैं विभागीय दरों पर अपनी भूमि सहर्ष देने को तैयार हूँ।

भवयोग

[Signature]

नाम

[Signature]

ग्राम

बरम-कचकुड़ी

तहसील-नीडीहाट।

कास रोवशन पर प्रस्तावित मक डिस्पोजल हेतु काश्तकार श्री द्वान सिंह कोरा
चन्द्र सिंह कोरा ग्राम बरमबन्नाकुड़ी पटवारी वृत्त चौबाली जिला मिर्जापुर क
 11 भूमि विवरण निम्न प्रकार है।

क्र०सं०	खसरा	खाता नम्बर	भूमि है०
1	016	1037	0.040
2	016	1038	0.050
3	016	1039	0.010
4	016	1040	0.060
Total			0.160

होशियार सिंह कोरा S/o चन्द्र सिंह कोरा

Kishor Singh Sonu S/o Jahad Singh Sonu

अनूप सिंह कोरा S/o पुष्कर सिंह कोरा

मिर्जापुर जिला
 मिर्जापुर जिला
 मिर्जापुर जिला

मिर्जापुर जिला
 मिर्जापुर जिला
 मिर्जापुर जिला

अनापत्ति प्रमाण-पत्र

प्रधानमंत्री ग्राम सड़क योजना के अन्तर्गत प्रस्तावित मोटर मार्ग चौवादी-बरमबचकड़ी के निर्माण एवं जो निर्माण मक डिस्पोजल हेतु गई है उस प्रायोजन हेतु यदि मेरी भूमि आर्जेत की जाती है तो मुझे कोई आपत्ति नहीं है। मैं विभागीय दरों पर अपनी भूमि सहर्ष देने को तैयार हूँ।

भवदीय,

नाम - गोविन्द बल्लभ जोशी

ग्राम - बरम - धरपाली
तहसील - श्री डीहाट।

कास रोडवेज 9.00 Km. पर प्रस्तावित मक डिस्पोजल हेतु काश्तकार श्री गोविन्द बल्लभ जोशी S/o भगीरथ जोशी ग्राम बरम - धरपाली पटवारी वृत्त चौवादी जिला पिथौरागढ़ के 11 भूमि विवरण निम्न प्रकार है।

क्रमांक	खसरा	खाता नम्बर	भूमि है०
1	0016	593	0.0040
	0016	637	0.0050
2	0016	740	0.0060
	0016	741	0.0050
3	0016	742	0.0030
	0016	743	0.0090
	0016	744	0.040
	0016	746	0.040
		total	0.148

- ① श्री गोभा जोशी w/o प्रेम बल्लभ जोशी शेख जोशी
- ② श्री जगदीश चन्द जोशी S/o श्री बाला दत्त जोशी
- ③ श्री निधीन चन्द जोशी S/o श्री बाला दत्त जोशी
- ④ श्री शेखर चन्द जोशी S/o श्री भगीरथ जोशी
- ⑤ श्री हरिश चन्द जोशी S/o श्री श्याम दत्त जोशी
- ⑥ श्री मोहन चन्द जोशी S/o श्री हरिवल्लभ जोशी

जिला- पिथौरागढ़
तहसील - श्री डीहाट
पटवारी - श्री नरसी

श्री नरसी
श्री नरसी
श्री नरसी
श्री नरसी
श्री नरसी

A-2.19.23

प्रपत्र-


परियोजना का नाम : जनपद पिथौरागढ़ में प्रधानमंत्री ग्राम सड़क योजना के अन्तर्गत प्रस्तावित,
चौबाटी से बरमबचकुडी मोटर मार्ग (9.070 किमी०) तक का नव निर्माण
हेतु वन भूमि हस्तान्तरण प्रस्ताव।

फोटो ग्राफ

Typical Drawing Dumping Zone


A-2-19-24

88

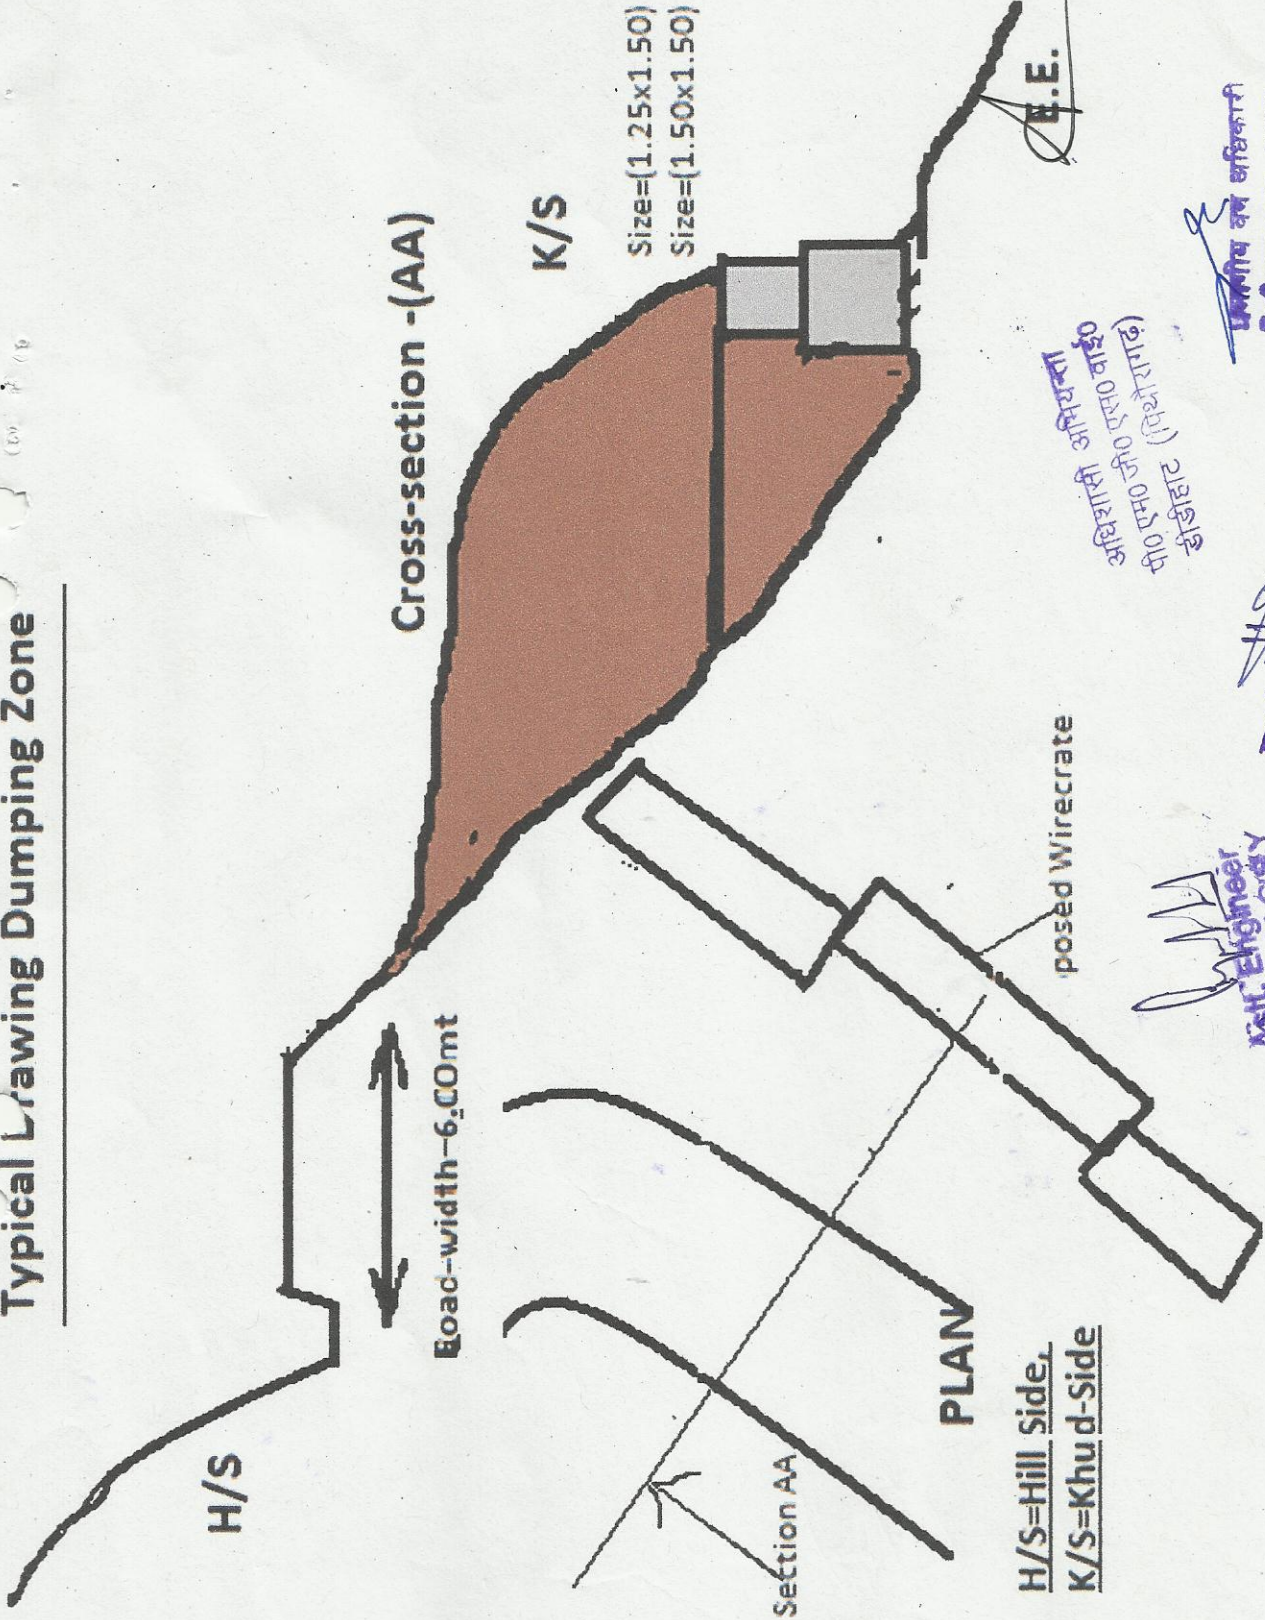

Typical Dumping Dumping-Zone

A-2.19.25

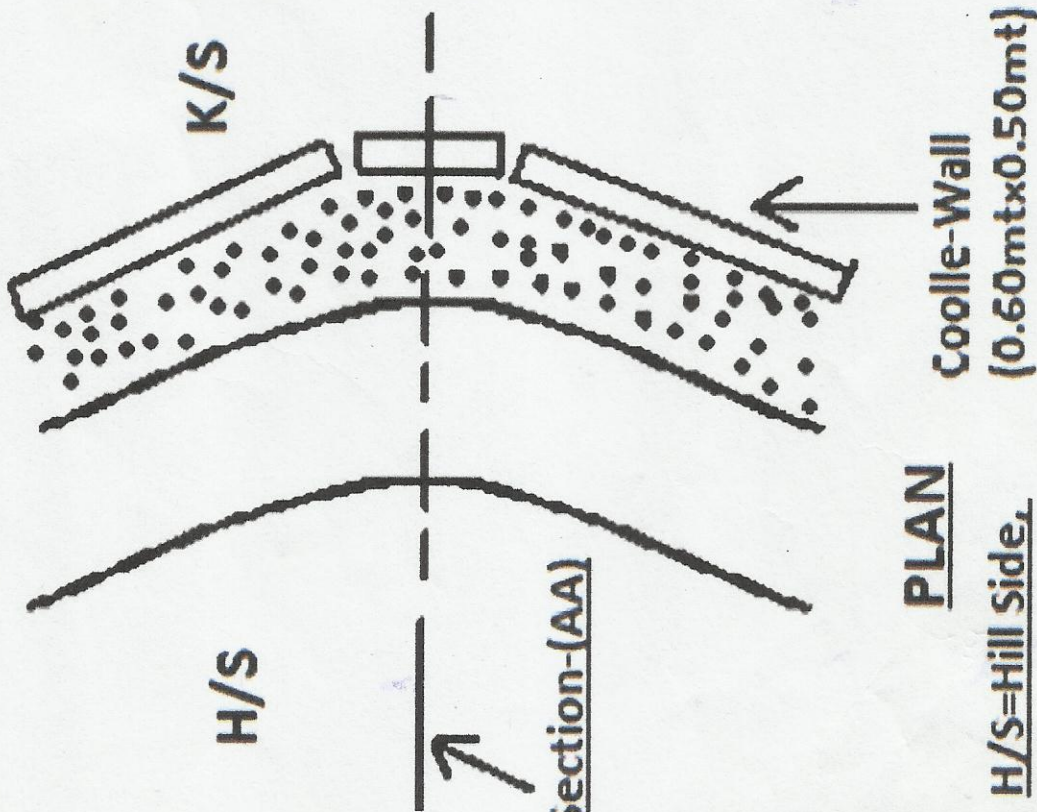


PLAN

H/S=Hill Side,

K/S=Khud-Side

Coolle-Wall
(0.60mtx0.50mt)

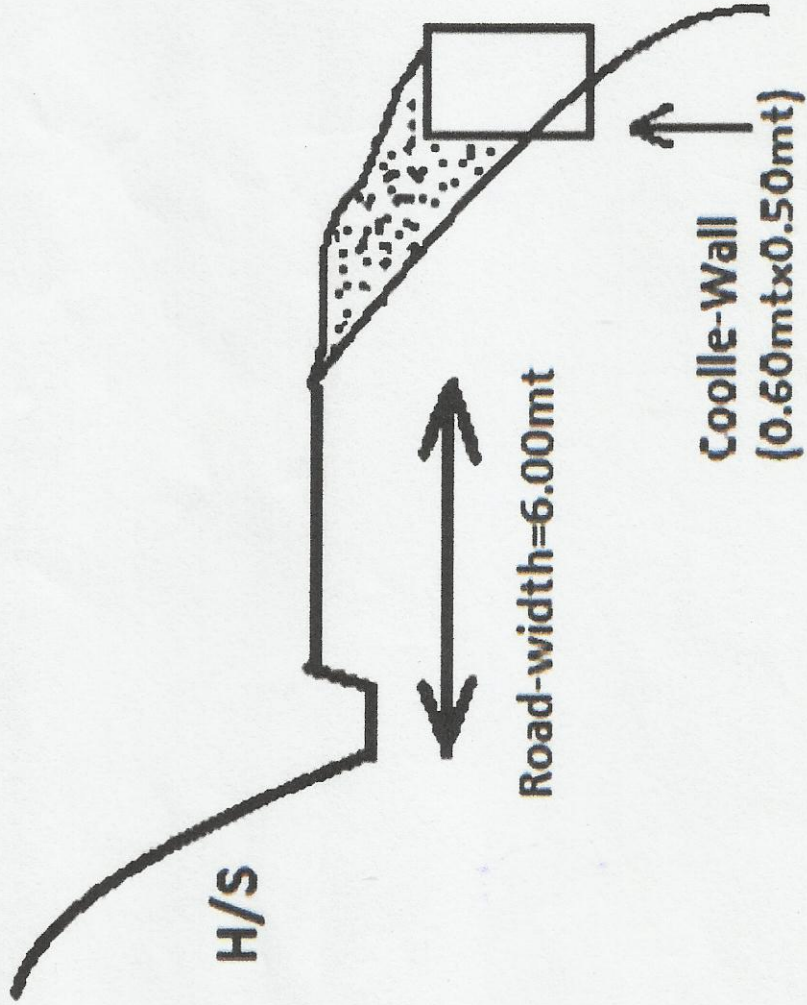

Cross-Section-(AA)

Coolle-Wall
(0.60mtx0.50mt)

Road-width=6.00mt

Assistant Engineer
R.E.S. P.M.G.S.Y
Talimat
A.E.

न क्षेत्र अधिकारी
निर्माण वन क्षेत्र

निर्माण वन अधिकारी
निर्माण वन क्षेत्र
निर्माण वन क्षेत्र

85
निर्माण वन अधिकारी
निर्माण वन क्षेत्र
निर्माण वन क्षेत्र


J.E.

A-2.19.26


90
86



Chainage=0.025 km(start point)

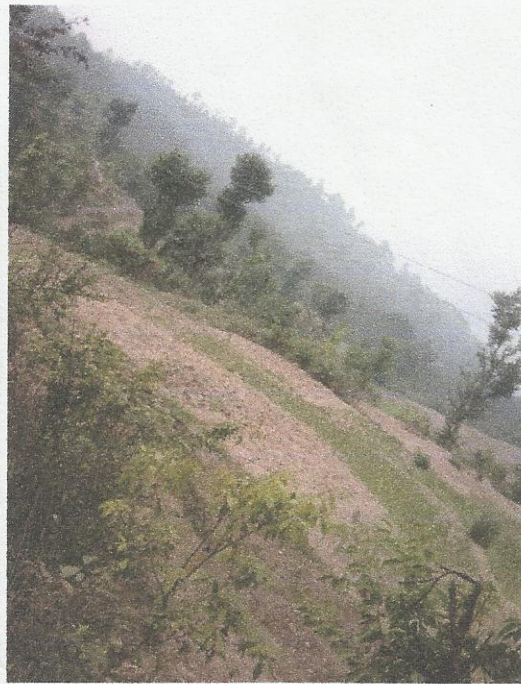

Chainage=2.140 km(2nd point)

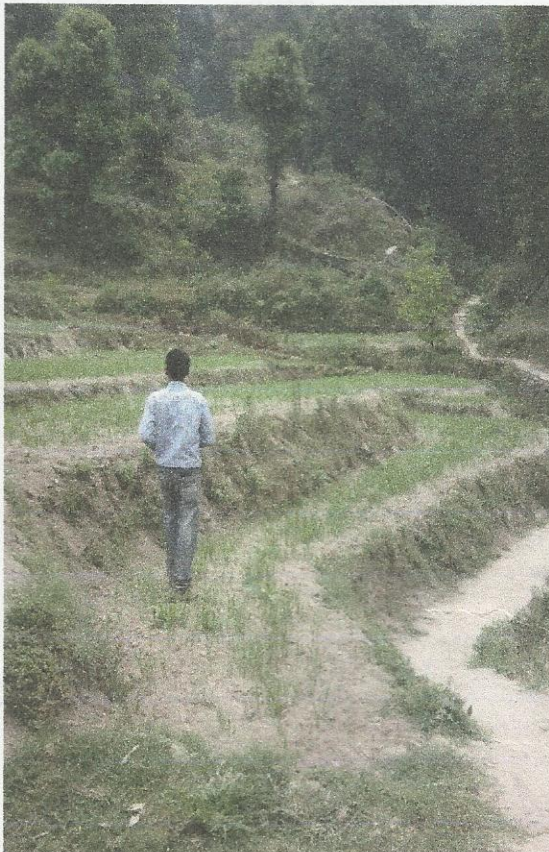

Chainage=4.090 km(3rd point)



Chainage=5.500 km(4th point)

A.A.E.

Astt Engineer
R.E.S. P.M.G.S.Y
District

वन क्षेत्र अधिकारी
डीडीहाट वन क्षेत्र


अध्यापक अधिकारी
विद्यार्थी प्रभाग
विभाग
अध्यापक अधिकारी
विद्यार्थी प्रभाग
विभाग

A-2.19.27

8791



Chainage=7.610 km(5th point)

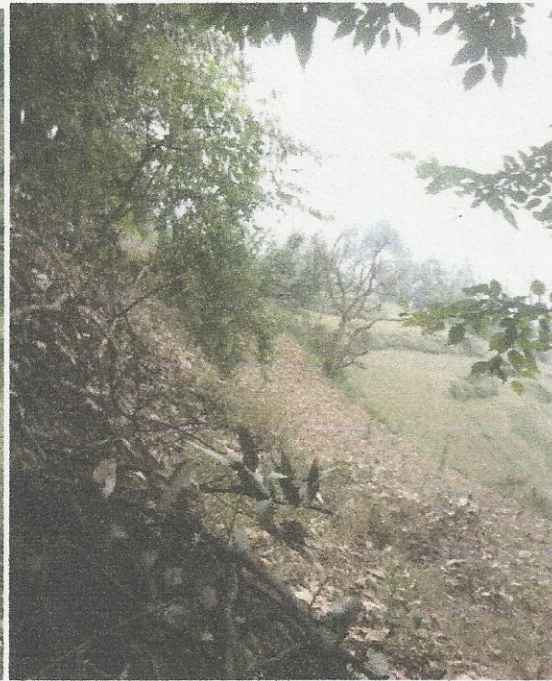

Chainage=8.210 km(6th point)



Chainage=9.000 km(7th point)

प्रजातीय वन अधिकारी
विश्वराज नर प्रशास
पिछोरागढ़


A.A.E.

Astt. Engineer
R.E. & P.M.G.S.Y
Didihat

वन क्षेत्र अधिकारी
डीडीहाट वन क्षेत्र

अधिशाली अभियन्ता
पीएमजीएसवाई
डीडीहाट (पिछोरागढ़)

डिजिटल मानचित्र :- जनपद पिथौरागढ़ में प्रधानमंत्री ग्राम सड़क योजना के अन्तर्गत चौबाटी से बरमबचकुड़ी मोटर मार्ग के निर्माण हेतु

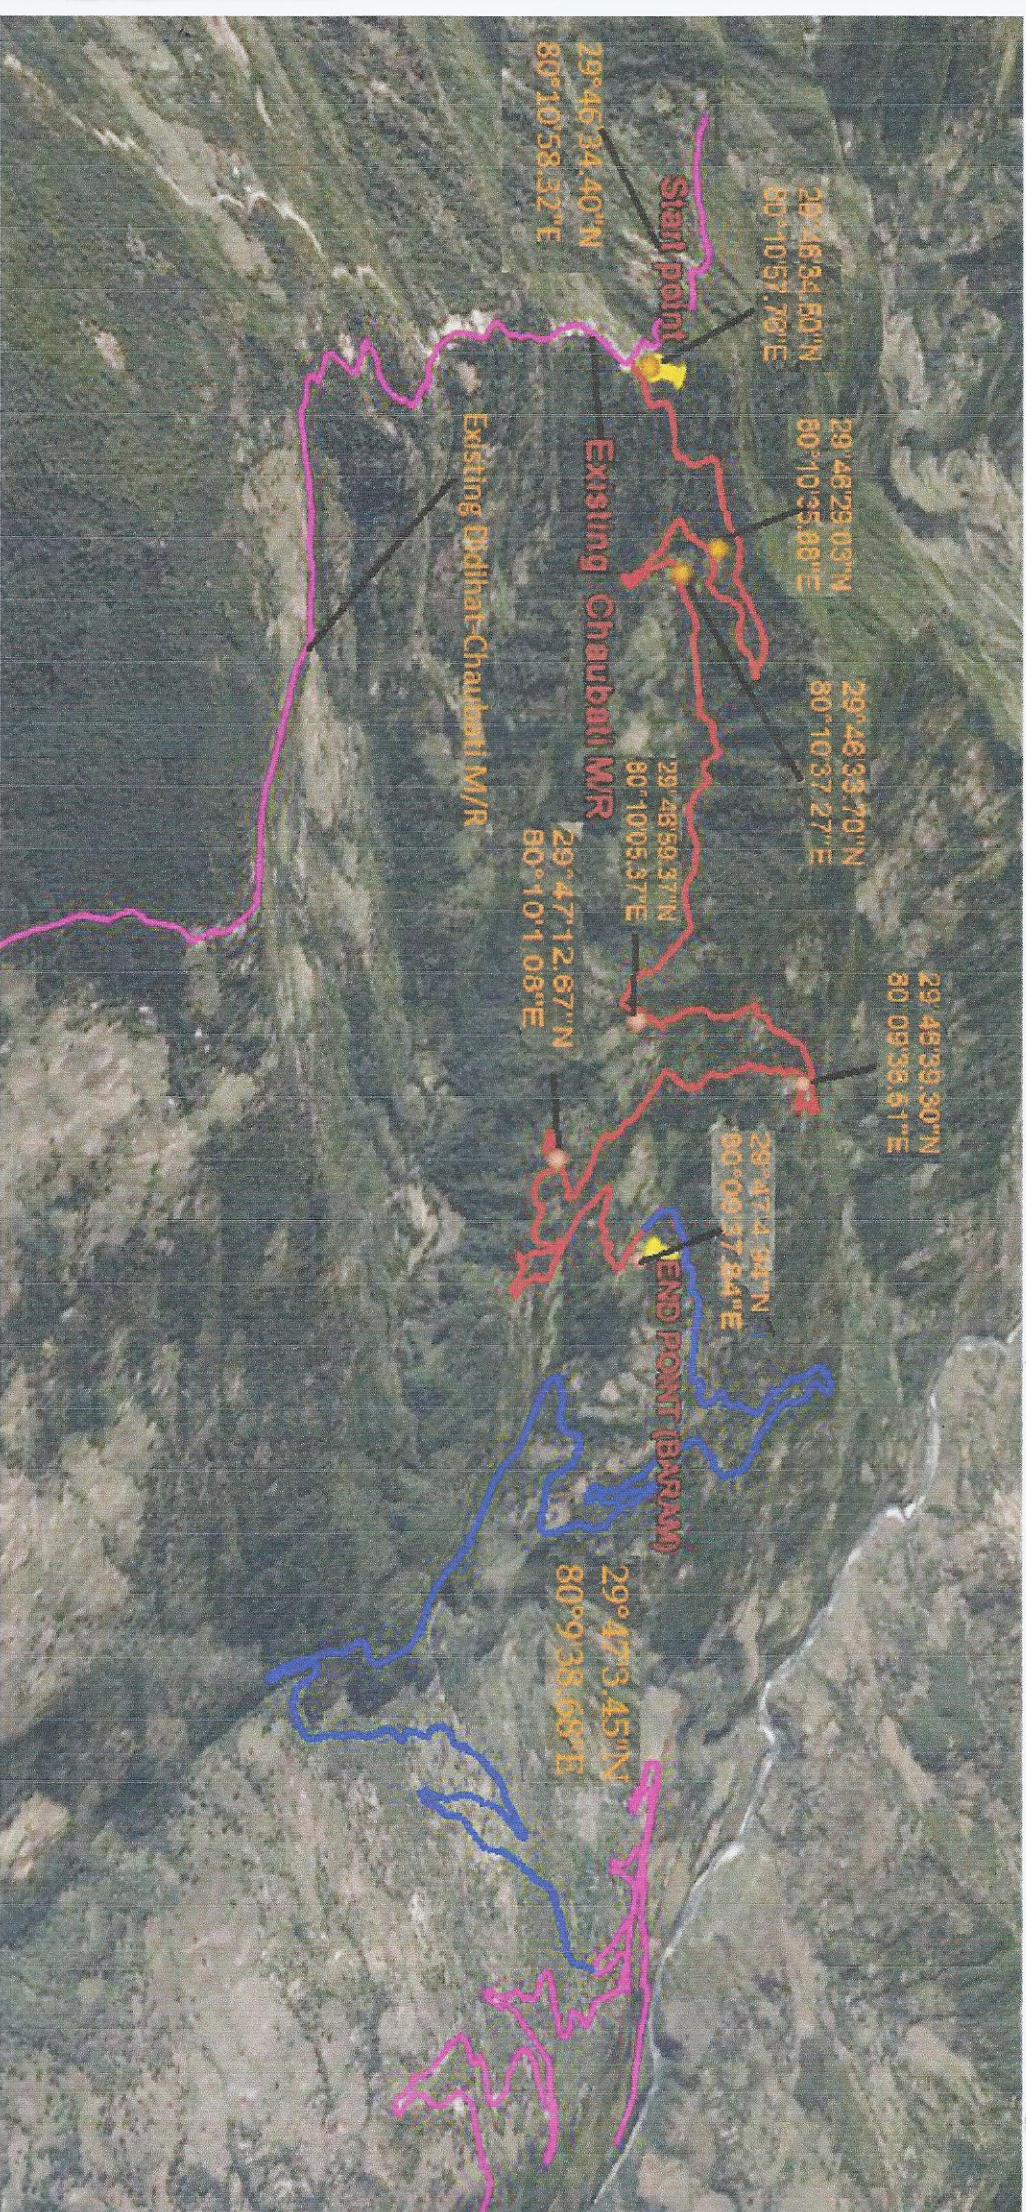

Legend

Existing Motor Road
Proposed Road

Dumping Zone

Asst. Engineer
R.E.S. P.M.G.S.
Ddihat


जनगीव वन अधिकारी
पिथौरागढ़ वन प्रभार
पिथौरागढ़

अधीक्षक अभियन्ता
पीठपुरा
डी.डी.हाई (पिथौरागढ़)

A-2-19-29

डिजिटल मानचित्र :- जनपद पिथौरागढ़ में प्रधानमंत्री ग्राम सड़क योजना के अन्तर्गत चौबाटी से बरमबचकुडी मोटर मार्ग के निर्माण हेतु

0 0.5 1 1.5Km

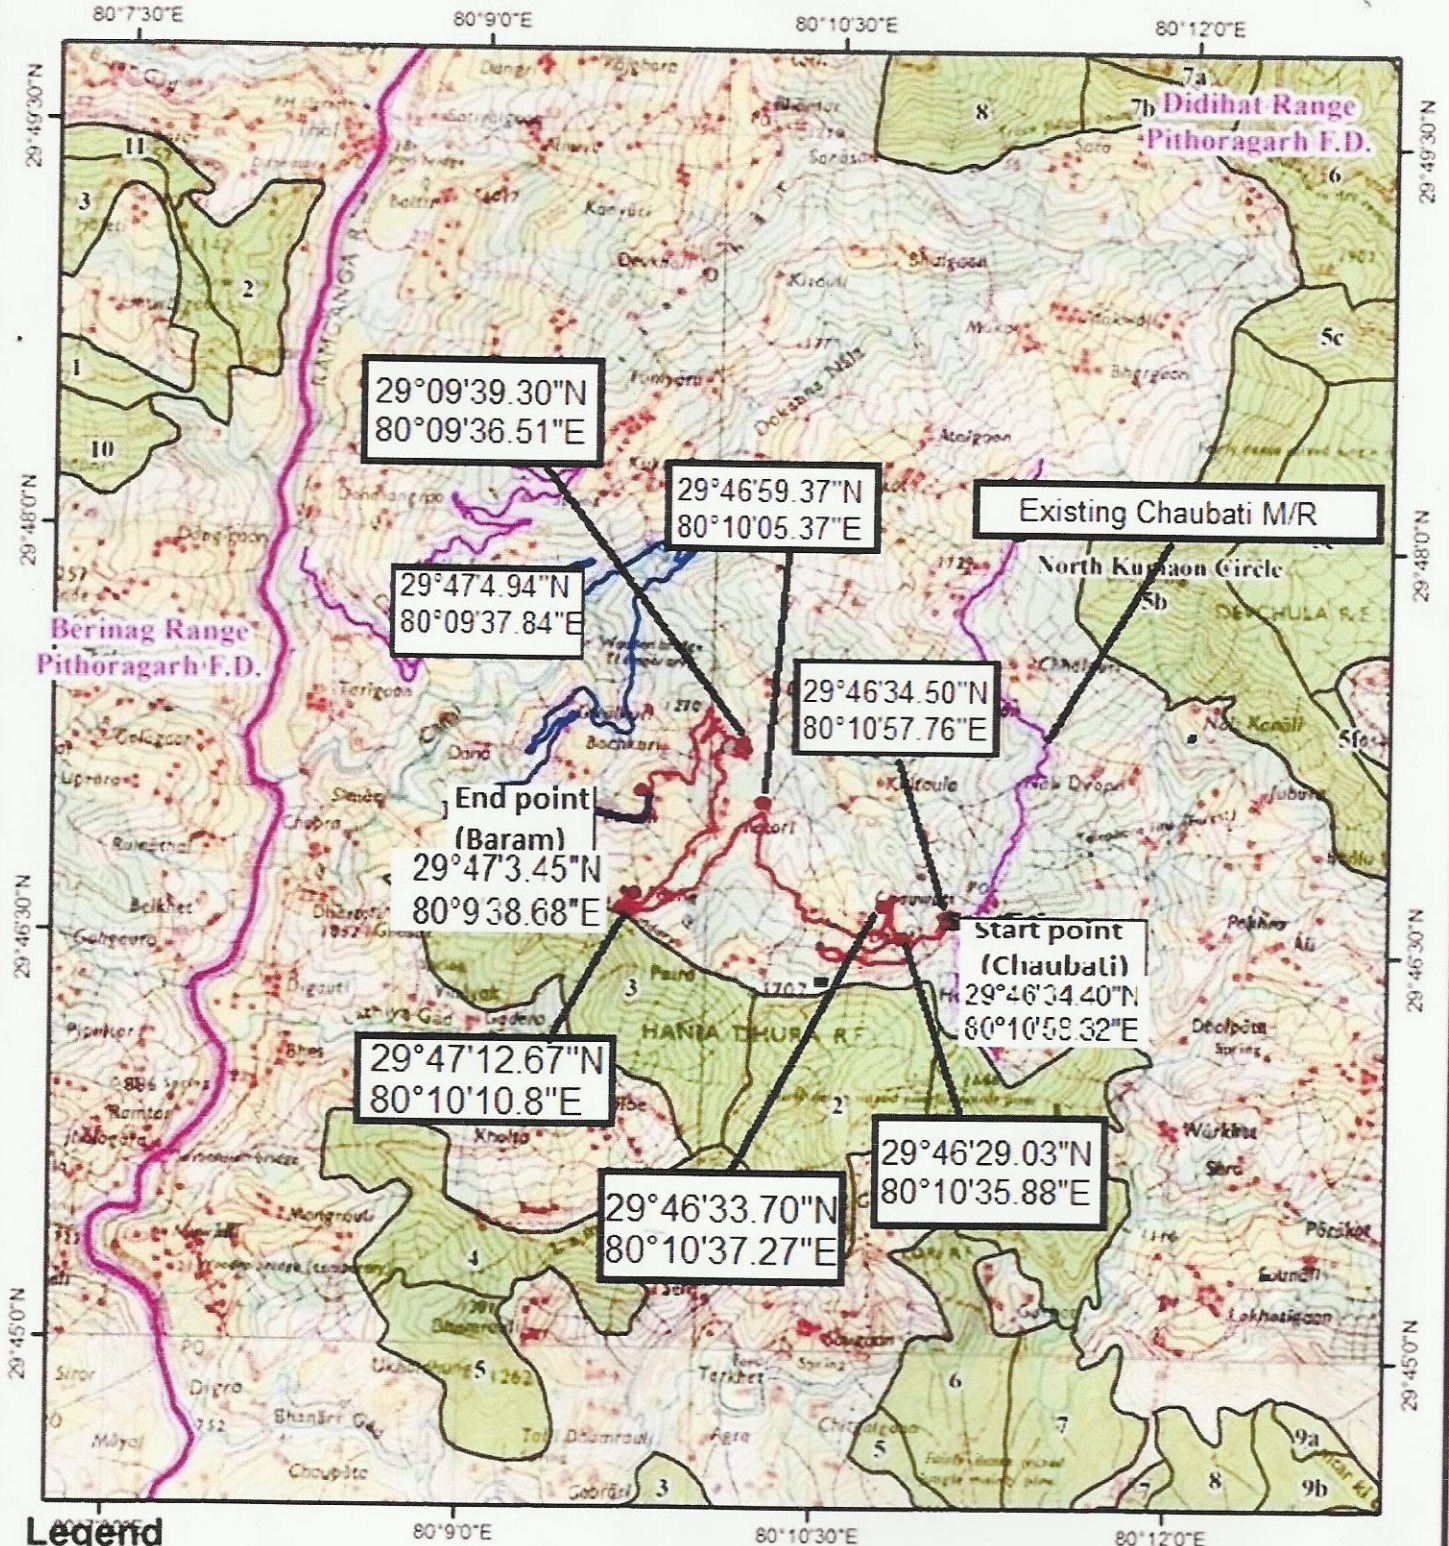

प्रभागीय वन अधिकारी
पिथौरागढ़ वन प्रभाग
Amit
J.E.

Asst. Engineer
R.E.S. P.M.G.S.Y
Didihat

अधिसासी अभियन्ता
पी० एम० जी० एस० वाई०
डीडीहाट (पिथौरागढ़)