


बार चार्ट

कार्य का नाम :- जनपद अल्मोड़ा के अर्न्तगत चमड़खान - कनोली -सैलापानी मोटर मार्ग का निर्माण 0.398 है० किमी.8.00

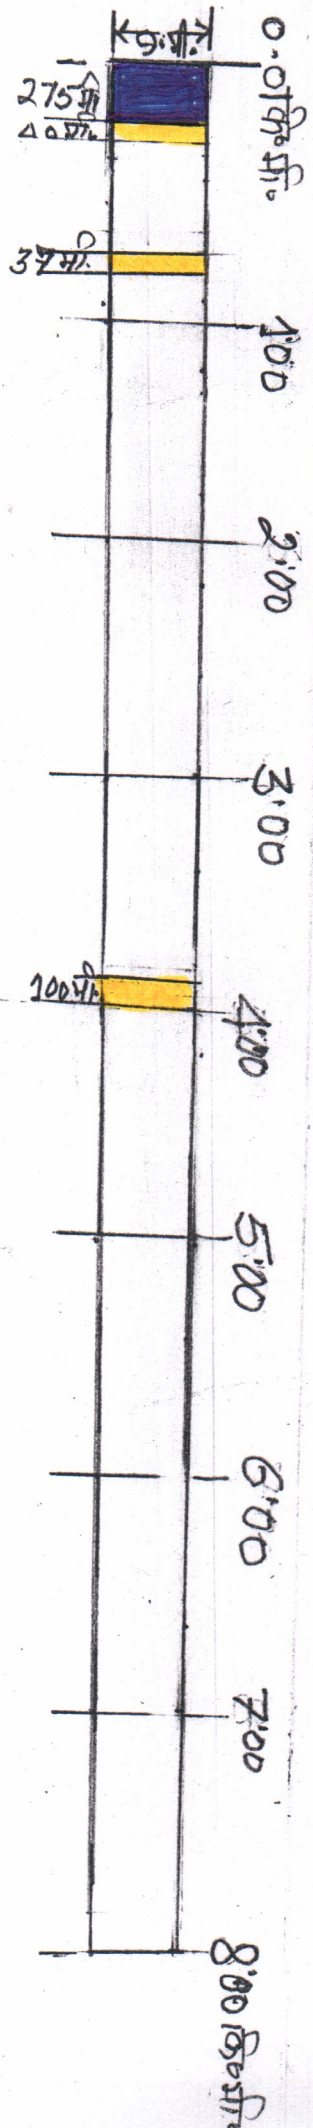

लम्बाई चौड़ाई मैट्रिक इकाई में			
क्र. सं.	किस्म भूमि	लम्बाई किमी. मी.	चौड़ाई मी.
1	नाप भूमि	7.558	9.00
2	सिविल भूमि	0.167	9.00
3	वन पंचायत भूमि	0.275	9.00
योग :-		8.000	9.00

संकेत चिन्ह			
क्र. सं.	भूमि की किस्म	हेक्टेयर	चिन्ह
1	नाप भूमि	6.811	
2	सिविल भूमि	0.150	
3	वन पंचायत भूमि	0.248	
योग :-		7.200	

अमीन
प्रान्तीय खण्ड, लो०नि०वि०
रानीखेत

कनिष्ठ अभियन्ता
प्रान्तीय खण्ड, लो०नि०वि०
रानीखेत

सहायक अभियन्ता
प्रान्तीय खण्ड, लो०नि०वि०
रानीखेत

अधिरक्षक अभियन्ता,
प्रान्तीय खण्ड, लो०नि०वि०
रानीखेत