

**कार्यालय अधिशासी अभियन्ता,
प्रान्तीय खण्ड, लोक निर्माण विभाग, बागेश्वर**

Phone/Fax.No:- 05963-220006

Email ID:-pdpwdbgr@yahoo.in

पत्रांक १७०३ / / २३०७० श्रु.
सेवा में,

दिनांक २५ / ११ / २०१६

प्रभागीय वनाधिकारी,
वन प्रभाग,
बागेश्वर।

विषय:- जिला योजना के अन्तर्गत जनपद बागेश्वर में भाकड़पन्त से ससोला होते हुए विजयपुर खन्तोली मोटर मार्ग के किमी० १ में मिलान हेतु प्रभावित होने वाली वन भूमि का गैरवानिकी कार्य हेतु लोक निर्माण विभाग को प्रत्यावर्तन के सम्बंध में।

संदर्भ:- EDS दिनांक १०.११.२०१६
महोदय,


उपरोक्त विषयक क्रम में अवगत कराना है कि भारत सरकार द्वारा जारी EDS दिनांक २३.०६.२०१६ के बिन्दु १ व २ पर वॉछित क्षेत्रफल वनीकरण के सम्बंधी मानचित्र फार्म-ए पार्ट-। में यथास्थान अपलोड कर दिये गये हैं, जिनकी एक प्रति इस कार्यालय के पत्रांक २१६६/२३०७०भू० दिनांक २१.१०.२०१६ द्वारा आपके कार्यालय को पार्ट-।। में अपलोड करने हेतु प्रेषित किये गये थे।

अतः अनुरोध है कि वॉछित मानचित्रों को अपने स्तर से फार्म-ए पार्ट-।। में अपलोड करवाने की कृपा करें।


अधिशासी अभियन्ता
प्रान्तीय खण्ड, लोक निर्माण विभाग,
बागेश्वर।

जीयोरफेरन्स मैप - जनपद बागेश्वर में राज्य योजना के अन्तर्गत भाकड़पन्त से ससोला होते हुए बिजयपुर खन्तोली मोटर मार्ग के निर्माण हेतु

0 0.25 0.50 1.0 Km
Scale - 1:15,000

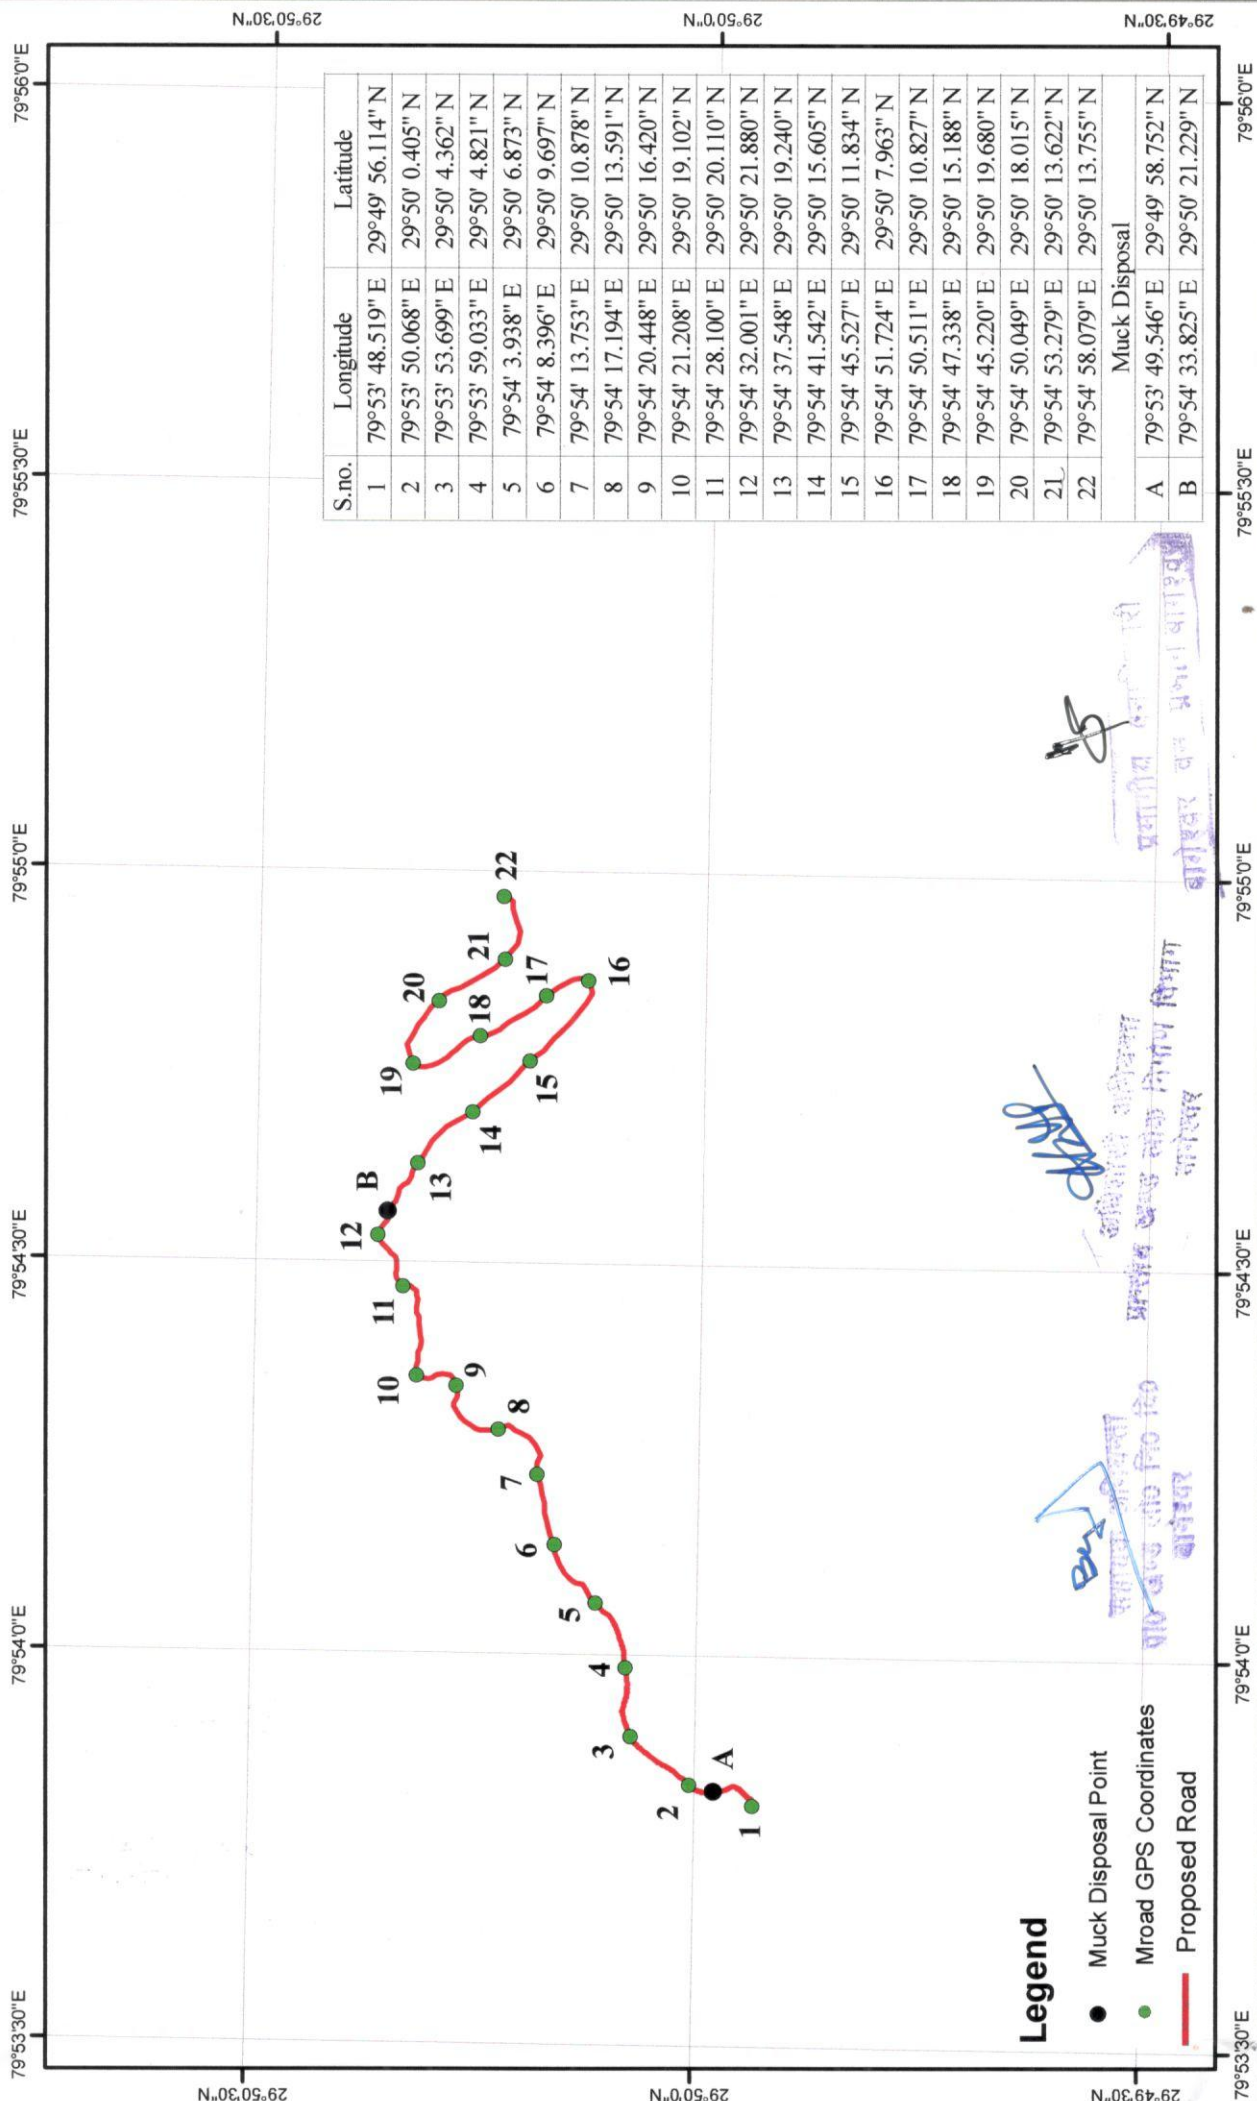


S.no.	Longitude	Latitude
1	79°53' 48.519" E	29°49' 56.114" N
2	79°53' 50.068" E	29°50' 0.405" N
3	79°53' 53.699" E	29°50' 4.362" N
4	79°53' 59.033" E	29°50' 4.821" N
5	79°54' 3.938" E	29°50' 6.873" N
6	79°54' 8.396" E	29°50' 9.697" N
7	79°54' 13.753" E	29°50' 10.878" N
8	79°54' 17.194" E	29°50' 13.591" N
9	79°54' 20.448" E	29°50' 16.420" N
10	79°54' 21.208" E	29°50' 19.102" N
11	79°54' 28.100" E	29°50' 20.110" N
12	79°54' 32.001" E	29°50' 21.880" N
13	79°54' 37.548" E	29°50' 19.240" N
14	79°54' 41.542" E	29°50' 15.605" N
15	79°54' 45.527" E	29°50' 11.834" N
16	79°54' 51.724" E	29°50' 7.963" N
17	79°54' 50.511" E	29°50' 10.827" N
18	79°54' 47.338" E	29°50' 15.188" N
19	79°54' 45.220" E	29°50' 19.680" N
20	79°54' 50.049" E	29°50' 18.015" N
21	79°54' 53.279" E	29°50' 13.622" N
22	79°54' 58.079" E	29°50' 13.755" N
Muck Disposal		
A	79°53' 49.546" E	29°49' 58.752" N
B	79°54' 33.825" E	29°50' 21.229" N

प्रमाणित
बागेश्वर वन प्रभाल बागेश्वर
प्रमाणित बागेश्वर वन प्रभाल बागेश्वर
बागेश्वर वन प्रभाल बागेश्वर

डिजिटल मैप – जनपद बागेश्वर में राज्य योजना के अन्तर्गत भाकड़पन्त से ससोला होते हुए बिजयपुर खन्तोली मोटर मार्ग के निर्माण हेतु

0 0.5 1 1.5 2 Km

1 : 50,000

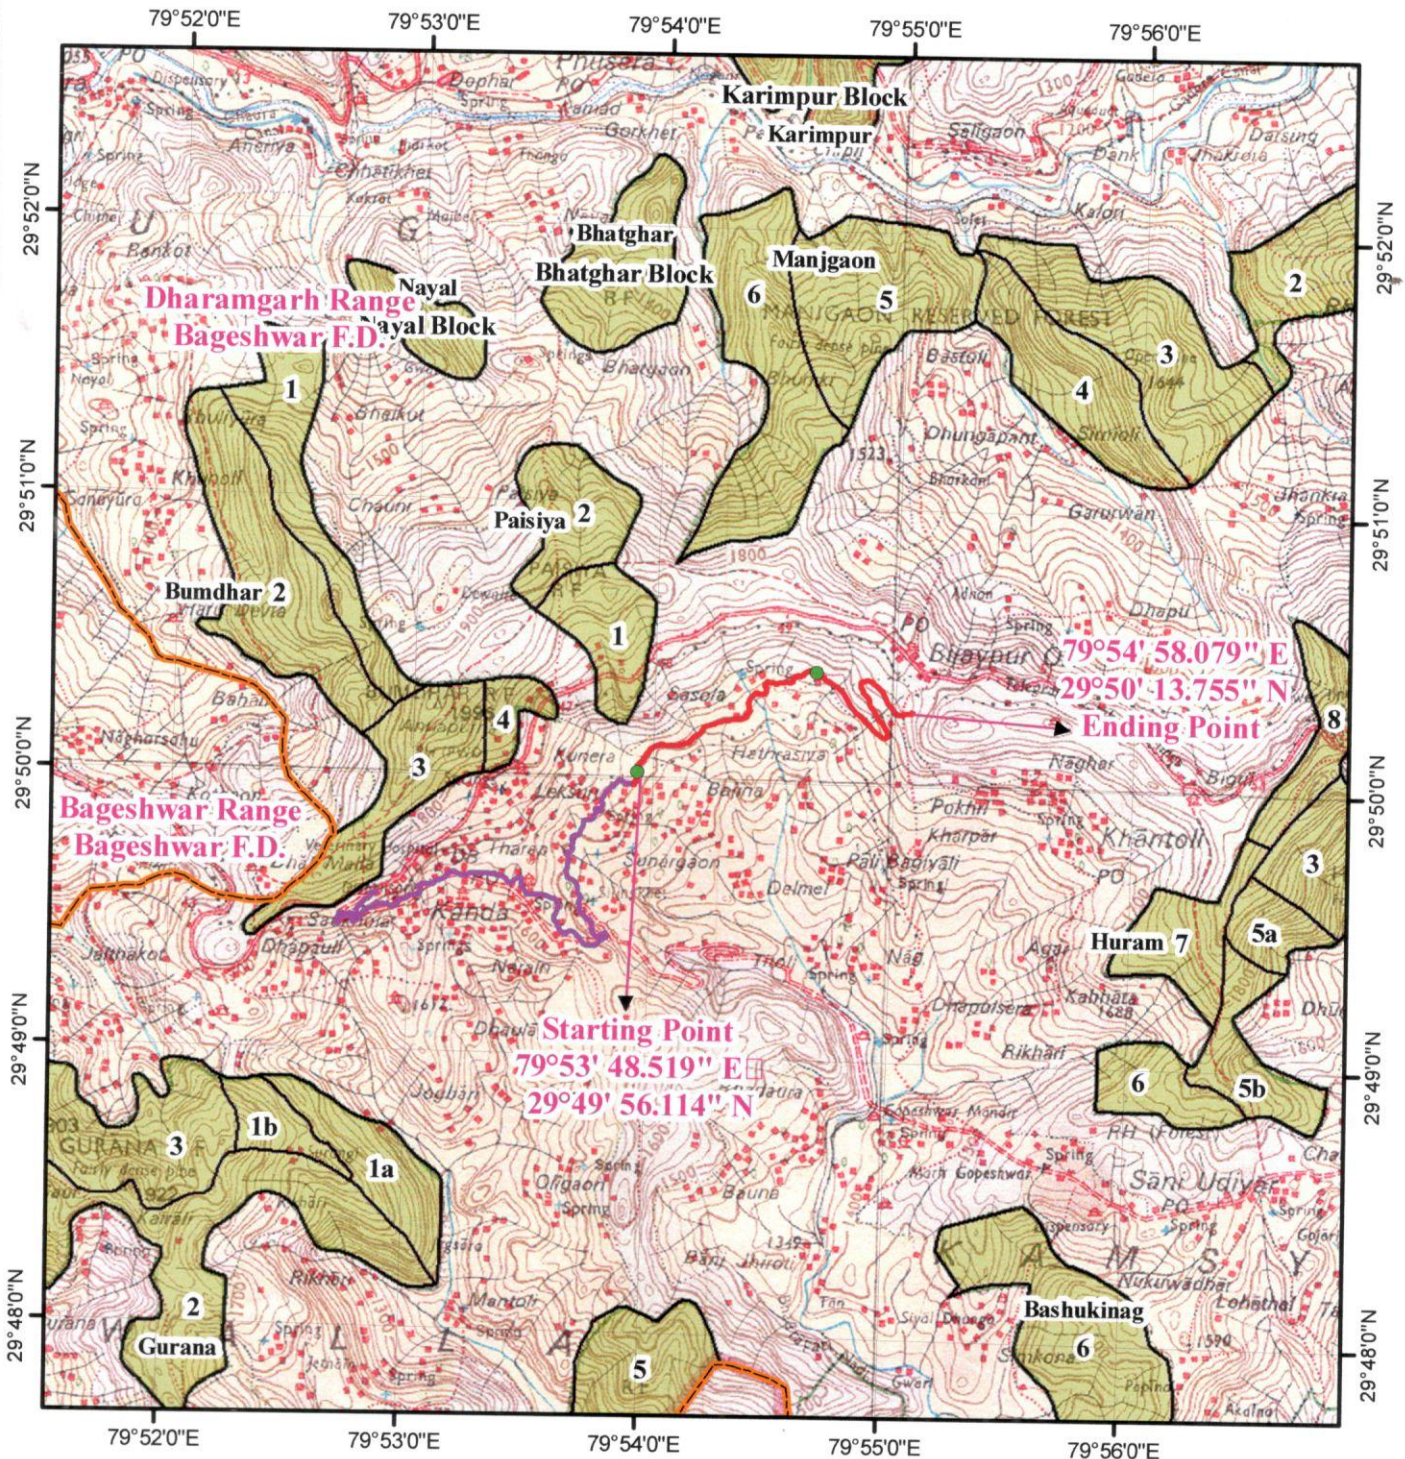

Legend

- Muck Disposal
- Proposed_Road
- Existing Road
- Reserve Forest
- Reserve Forest Boundary
- Forest Range Boundary


अभिषेकी अभियन्ता
प्रतीक अण्ड लोक निर्माण विभाग
बागेश्वर

अभिषेकी अभियन्ता
प्रतीक अण्ड लोक निर्माण विभाग
बागेश्वर

अभिषेकी अभियन्ता
प्रतीक अण्ड लोक निर्माण विभाग
बागेश्वर

डिजिटल मैप – जनपद बागेश्वर में राज्य योजना के अन्तर्गत भाकड़पन्त से ससोला होते हुए बिजयपुर खन्तोली मोटर मार्ग के निर्माण हेतु

0 0.5 1 1.5 2 Km
1 : 50,000

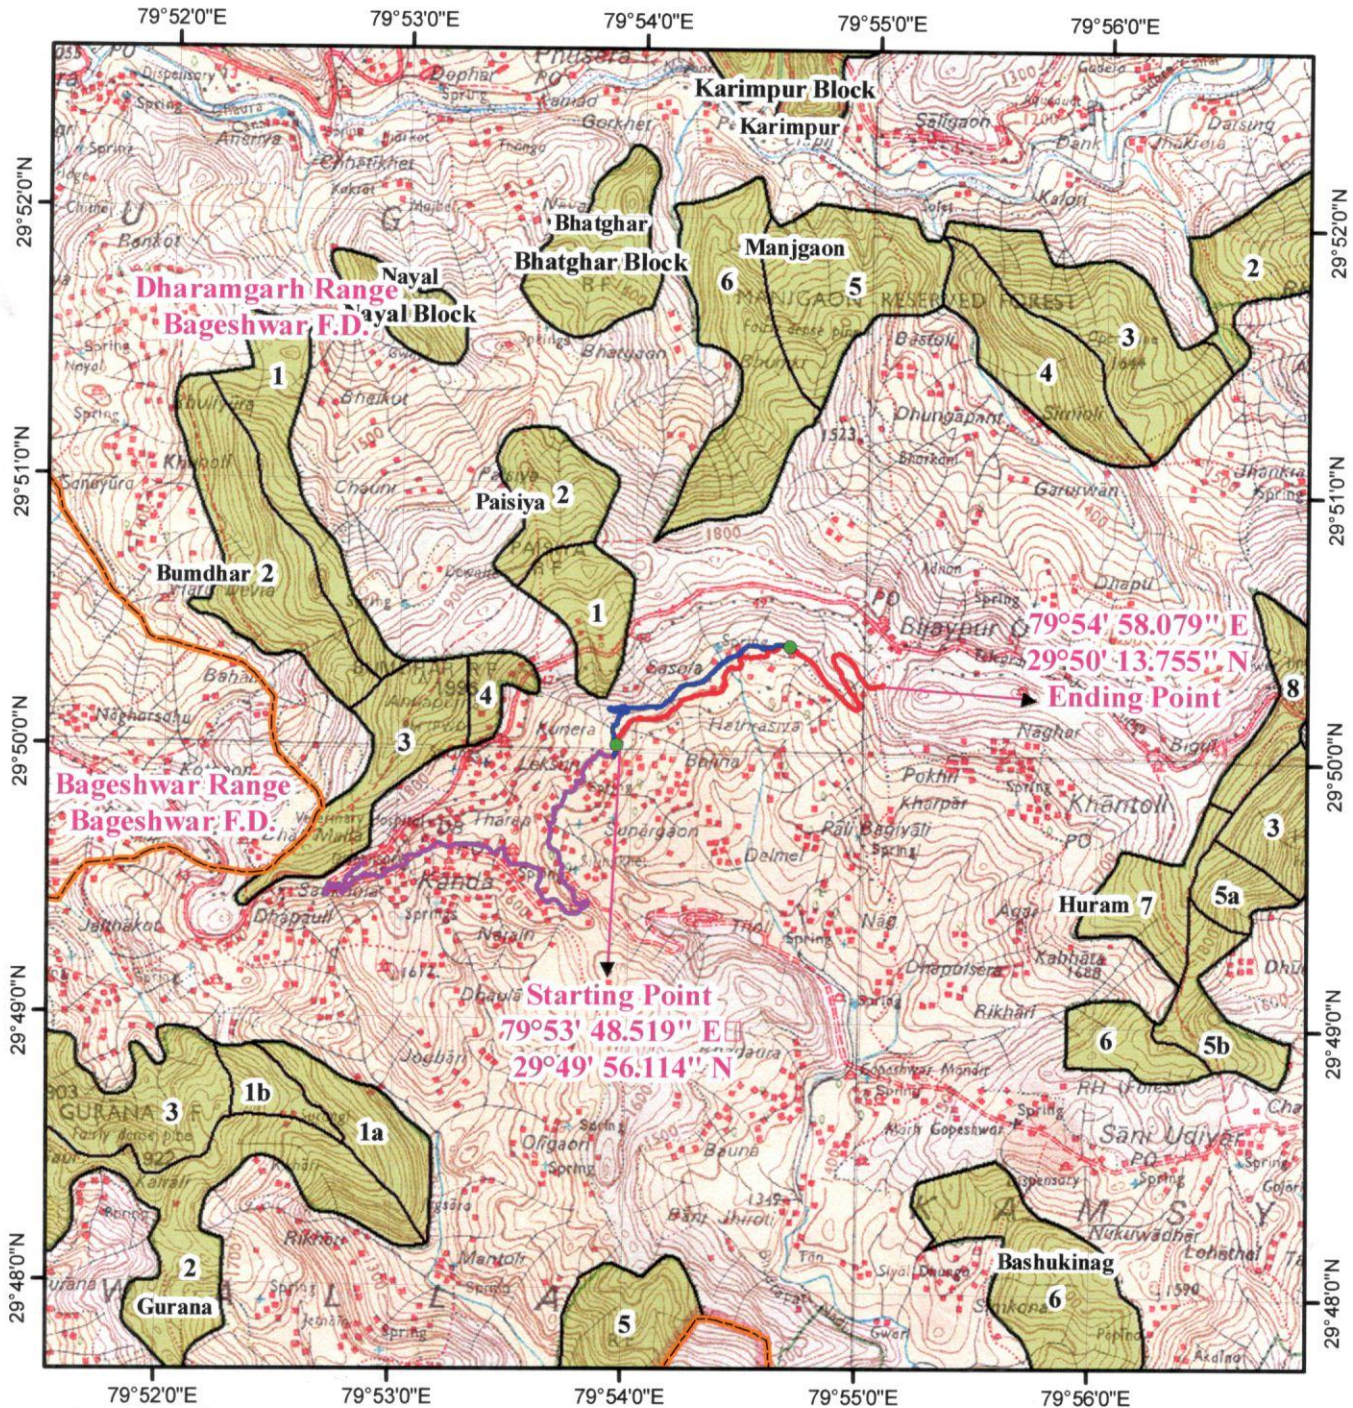

Legend

- Muck Disposal
- Proposed_Road
- Alternate Road
- Existing Road
- Reserve Forest
- Reserve Forest Boundary
- Forest Range Boundary

अधिसारी अभियन्ता
प्रन्तीय खण्ड लोक निर्माण विभाग
बागेश्वर

अधिसारी अभियन्ता
प्रन्तीय खण्ड लोक निर्माण विभाग
बागेश्वर

प्रमाणीय तनाधिकारी
बागेश्वर वन प्रभाग बागेश्वर



-  Proposed Plantation
 Reserve Forest
 Reserve Forest Boundary



 अध्यक्ष अभियंता
 पी० एच० डी० पी०
 बाबूरवर
 अध्यक्ष अभियंता
 पी० एच० डी० पी०
 बाबूरवर

प्रधानीय कर्मचारी
डा. गोश्वर दत्त प्रभाग, बानारस

जीयोरफेरेंस मैप - जनपद बागेश्वर में राज्य योजना के अन्तर्गत भाकड़पन्त से ससोला होते हुए बिजयपुर खन्तोली मोटर मार्ग के निर्माण हेतु चयनित क्षतिपूरक वृक्षारोपण स्थल

