


वारन्चार्ट

परियोजना का नाम - पिथौरागढ़ के अन्तर्गत हलियाडोब लहीमा औखरानी नाचनी मोटर मार्ग
का विस्तार लम्बाई - 10.00 किमी.

वेमाना - 2 सेमी. = 1.00 किमी.

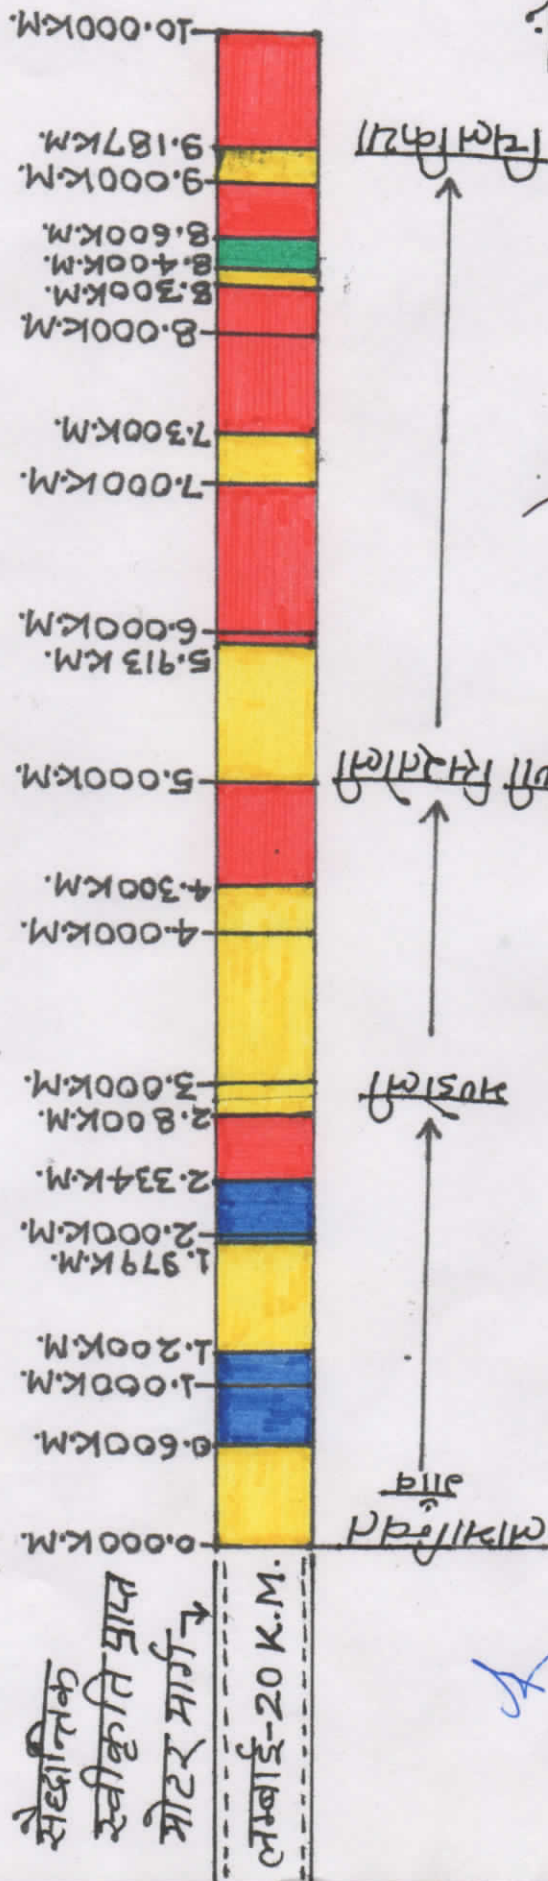

संकेत तालिका

क्र	भूमि की किस्म	क्षेत्रफल हे० मे
1	आरक्षित वन	0.180 हे०
2	राज्य भूमि	3.941 हे०
3	वन मंचायत	0.860 हे०
4	नाम भूमि	4.019 हे०
5	पूर्व सैद्धान्तिक स्वीकृत मार्ग	

वनक्षेत्राधिकारी
बेरीनाग

अधिकाधिकारी
बेरीनाग (पिथौरागढ़)

सहायक अभियन्ता
अस्थाई खण्ड लो० नि० वि०
बेरीनाग (पिथौरागढ़)

अस्थाई खण्ड लो० नि० वि०
बेरीनाग (पिथौरागढ़)

अस्थाई खण्ड लो० नि० वि०
बेरीनाग (पिथौरागढ़)