

कार्यालय अधीक्षण अभियन्ता,
8वाँ वृत्त लोक निर्माण विभाग, नई टिहरी

OFFICE OF THE SUPERINTENDING ENGINEER, 8TH CIRCLE, PWD TEHRI, TEHRI GARIHWAL
Phone & Fax 01376-232073
E-mail:- sepwdtehri@rediffmail.com

पत्रांक- 2694 / 839सी0-8 / 2016

दिनांक 09 / 06 / 2016।

सेवा में,

अधिसासी अभियन्ता,
अस्थाई खण्ड, लो0नि0वि0,
कीर्तिनगर।

डाय. नं. 12/15
क्र. नं. ... 47/1
दिनांक..... 27.1.16/16

विषय :-

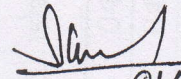
राज्य योजना के अन्तर्गत जनपद टिहरी गढ़वाल के विधान सभा क्षेत्र देवप्रयाग के विकास खण्ड देवप्रयाग के अन्तर्गत जामणीखाल से चौड़ियों से वारगुरु से भैंसकोट तक मोटर मार्ग का नवनिर्माण (प्रथम चरण) का समरेखण प्रस्ताव अनुमोदन के सम्बन्ध में।

सन्दर्भ :-

आपका पत्रसंख्या 689 / 1सी0 दिनांक 19.4.2016।

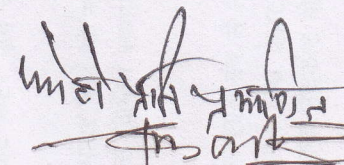
उपरोक्त सन्दर्भित पत्र द्वारा प्रेषित राज्य योजना के अन्तर्गत जनपद टिहरी गढ़वाल के विधान सभा क्षेत्र देवप्रयाग के विकास खण्ड देवप्रयाग के अन्तर्गत जामणीखाल से चौड़ियों से वारगुरु से भैंसकोट तक मोटर मार्ग का समरेखण लम्बाई 4.50 कि0मी0 का समरेखण नं0-01 कन्टूर मैप पर लाल रंग दर्शाया गया है, को आपकी आख्या एवं संस्तुति के आधार पर, 03 एच0पी0बैण्ड का समरेखण प्रस्ताव को अनुमोदित किया जाता है। अनुमोदित प्रस्ताव की एक प्रति अग्रिम कार्यवाही हेतु संलग्न कर प्रेषित किया जा रहा है।

संलग्न - उपरोक्तानुसार।


अधीक्षण अभियन्ता,
8वाँ वृत्त लोक निर्माण विभाग,
नई टिहरी।

9/6/16
अधीक्षण अभियन्ता,
आठवाँ वृत्त लोक निर्माण विभाग,
नई टिहरी।

प्रतिलिपि, प्राविधिक वर्ग, 8वाँ वृत्त लो0नि0वि0, नई टिहरी को प्रस्ताव की एक प्रति कार्यालय अभिलेख हेतु प्रेषित।


सहायक अभियन्ता
अ0 ख0. लो0 नि0 वि0 श्रीनगर
मु। कीर्तिनगर

अधीक्षण अभियन्ता,
आठवाँ वृत्त लोक निर्माण विभाग,
नई टिहरी।

प्रातवेदन

कार्य का नाम:

जनपद टिहरी गढ़वाल के विधान सभा क्षेत्र देवप्रयाग के अन्तर्गत जामणीखाल से चौड़ीयों से बारगुरु से भैंसकोट मोटर मार्ग का निर्माण प्रथम चरण का कार्य। (लम्बाई 8.00 कि०मी०)

जनपद टिहरी गढ़वाल के विकासखण्ड देवप्रयाग के अन्तर्गत राज्य योजना के अन्तर्गत जामणीखाल से चौड़ीयों से बारगुरु से भैंसकोट मोटर मार्ग प्रथम चरण हेतु शासनादेश सं० 1144/11(2)/14-72(प्र०आ०)/2013 दि० 04.03.2014 द्वारा 8.00 कि०मी० लम्बाई हेतु रू० 62.24 लाख की प्रशासनिक एवं वित्तीय स्वीकृति प्राप्त हुयी है। किन्तु उक्त मार्ग के सापेक्ष में हिण्डोलाखाल झण्डा भैंसकोट मोटर मार्ग का निर्माण कार्य होने से यह मार्ग 8.00 कि०मी० के सापेक्ष में 4.500 कि०मी० में पूर्ण हो रहा है, जो कि झण्डा भैंसकोट मोटर मार्ग के कि०मी० 5 हे०मी० 8-10 में मिल रहा है।

उक्त मोटर मार्ग के नवनिर्माण से जामणीखाल, जोगियाणा, बैसपाणी, चौड़ियों, बारगुरु तथा भैंसकोट ग्राम मोटर मार्ग से जुड़ जायेंगे। इस संरेखण हेतु ग्रामवासियों एवं क्षेत्रीय जनप्रतिनिधियों के सहयोग से विभिन्न सम्भावनाओं एवं भूमि उपलब्धता का दृष्टिगत रखते हुये दो संरेखण निर्धारित किये गये हैं। जिनका विवरण निम्नवत है:-

संरेखण नं० 1:

नक्शे पर लाल रंग से चिन्हित यह संरेखण टिहरी हिण्डोलाखाल मोटर मार्ग के कि०मी० 41.00 हे०मी० 0-2 से प्रारम्भ होता है। संरेखण का प्रारम्भिक बिन्दु चढ़ते ढाल से प्रस्तावित है तथा मार्ग में तीन हेयर पिन बैण्ड क्रॉस सेक्शन 2/20, 2/36, 3/27 पर प्रस्तावित है। बैण्डो पर लेवल व सम्पूर्ण भाग में 1:20 का ग्रेड रखा गया है। तथा यह संरेखण जामणीखाल से जोगियाणा बैसपाणी चौड़ियों तथा भैंसकोट मोटर मार्ग कुल 4.500 कि०मी० की लम्बाई में समाप्त होता है। सम्पूर्ण लं० में नापभूमि तथा सिविल भूमि पड़ती है। ग्रामवासी एवं जनप्रतिनिधि इस संरेखण पर सहमत है।

संरेखण नं० 2:

नक्शे पर हरे रंग से चिन्हित यह संरेखण बागवान जामणीखाल मोटर मार्ग के कि०मी० 23.00 हे०मी० 0-2 से प्रारम्भ होता है। संरेखण का प्रारम्भिक बिन्दु चढ़ते ढाल से प्रस्तावित है तथा मार्ग पर आठ हेयर पिन बैण्ड आने के कारण तथा वन आरक्षित भूमि पडने के कारण इस संरेखण पर स्थानीय जनता एवं जनप्रतिनिधियों की सहमति नहीं बन पायी है।

स्थल पर सर्वेक्षण के उपरान्त संरेखण नं० 1 जिसको कन्टूर मैप में लाल रंग से दर्शाया गया है, में 3 एचपी बैण्ड तथा हरे रंग से चिन्हित संरेखण नं० 2 में 8 नम्बर एचपी बैण्ड प्रस्तावित है तथा संरेखण नम्बर 2 पर कास्तकारों की सहमति न होने के फलस्वरूप संरेखण नं० 1 जो कि लाल रंग से दर्शाया गया है उचित एवं उपयोगी है जिसे अनुमोदित करने की संस्तुति की जाती है।

इस मोटर मार्ग से लाभान्विता होने वाले ग्रामों की सूची

क्रम संख्या	गांव का नाम	कोड संख्या	जनसंख्या	
			कुल	अनुसूचित जाति की सं०
1	जामणीखाल (भल्डियाणा)	043174	185	18
2	जोगियाणा	043059	163	45
3	भैंसकोट	043176	241	154

अतः नक्शे पर लाल रंग से चिन्हित संरेखण नं० 1 अनुमोदित किये जाने की संस्तुति की जाती है।

सहायक अभियंता

अ०ख० लो०नि०वि० श्रीनगर

(मुख्यालय: कीर्तिनगर)

सहायक अभियंता

अ० ख० लो० नि० वि० श्रीनगर

मु० कीर्तिनगर

अधिशाली अभियंता

अ०ख० लो०नि०वि० श्रीनगर

(मुख्यालय: कीर्तिनगर)

DETAILS IF ALIGNMENT

जन्पद टिहरी गढ़वाल के विधान सभा क्षेत्र देवप्रयाग के अन्तर्गत जाम्णीखाल से चौड़ीयों से बारगुरु से बैसकोट मोटर मार्ग का निर्माण प्रथम चरण का कार्य। (लम्बाई 8.00 कि०मी०)

Work of:

Proposed Length:

ME:

Proposed length: 4.500 Km

Km

Items		Alignment 1				Alignment 2						
Is of Route, vis-a-vis topography of the area		Alignment started from km. 32.00 Hectometer (0.00-2.00) of Bagwan jammikhal motor road . This alignment goes through - Nap Land and civil land										
Main Feature and description of the alignment		Nap Land and civil land										
Length of the alignment from starting point to terminal point.		5.400										
Geometric												
A	Gradient in different stretches of the alignment	1		0.000	-	0.350	1:20 rise	1	0.000	-	0.350	1:20 rise
		2		0.350		0.600	Leval	2	0.350		0.600	Leval
		3		0.600		0.775	1:20 rise	3	0.600		0.775	1:20 rise
		4		0.775		0.925	Leval	4	0.775		0.925	Leval
		5		0.925		1.250	1:20 rise	5	0.925		1.250	1:20 rise
		6		1.250		1.575	1:24 rise	6	1.250		1.575	1:24 rise
		7		1.575		1.775	Leval	7	1.575		1.775	Leval
		8		1.775		2.025	1:20 fall	8	1.775		2.025	1:20 fall
		9		2.025		2.175	1:24 rise	9	2.025		2.175	1:24 rise
		10		2.175		2.500	1:20 rise	10	2.175		2.500	1:20 rise
		11		2.500		2.625	1:24 rise	11	2.500		2.625	1:24 rise
		12		2.625		2.875	1:20 rise	12	2.625		2.875	1:20 rise
		13		2.875		2.950	1:24 rise	13	2.875		2.950	1:24 rise
		14		2.950		3.300	1:20 rise	14	2.950		3.300	1:20 rise
		15		3.300		3.475	1:22 fall	15	3.300		3.475	1:22 fall
		16		3.475		3.650	1:20 fall	16	3.475		3.650	1:20 fall
		17		3.650		3.725	1:24 fall	17	3.650		3.725	1:24 fall
		18		3.725		4.050	1:20 fall	18	3.725		4.050	1:20 fall
		19		4.050		4.200	1:24 fall	19	4.050		4.200	1:24 fall
		20		4.200		4.350	1:22 fall	20	4.200		4.350	1:22 fall
		21		4.350		4.500	1:20 fall	21	4.350		4.625	1:20 fall
								22	4.625		4.675	1:24 fall
								23	4.675		5.050	1:20 fall
								24	5.050		5.100	1:24 fall
								25	5.100		5.400	1:20 fall
		3 no. of hairpin bends						8 no. of hairpin bends				

सहायक अभियन्ता
श्री. खो. लो. नि. वि. श्रीनगर
कोटिनगर

मोहरी सिंह गुप्ता

Curves and Hair Pin Bends		3 no. of hairpin bends		8 no. of hairpin bends	
---------------------------	--	------------------------	--	------------------------	--

सहायक अभियन्ता
श्री. लो. नि. वि. श्रीनगर
मु. कीर्तिनगर

Curves and Hair Pin Bends

gugwada sdu .dlatul

Details

Dr. S. S. S. S.

DETAILS IF ALIGNMENT

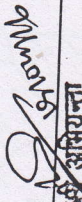
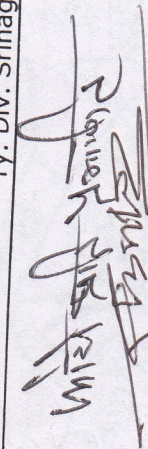
Name Of Work: जनपद टिहरी गढ़वाल के विधान सभा क्षेत्र देवप्रयाग के अन्तर्गत जामनीखाल से चौड़ियों से बाझगुरु से बैसकोट मोटर मार्ग क प्रथम चरण (लम्बाई 8.00 कि०मी०)

Sanctioned Length: 8.000 Km

SCHEME: State Sector

Proposed length: 4.500 Km

Sl. No.	Items	Alignment 1	Alignment 2
29	Possibility of development of minor or any other major development projects being taken up (e.g. Hydro Electric Projects)	Not Known	Not Known
30	Approximate cost of construction of each alignment		
31	Merits & Demerits		
	Merits & Demerits	Road is passing through stable area & alignment accepted by public. Less reserved forest land involved.	
32	Relation of proposed Alignment with existing and under	New construction.	New construction.
33	Position of quarry	Stone available from hill side cutting.	Stone available from hill side cutting.
34	Any other useful information viz. Other important projects being taken in the area required for proper completion of the work	Nil	Nil
35	Recommendation of Executive Engineer		
	Order of the Superintending Engineer	Alignment 1 (Shown Red on Contour Map) is Recommended for Sanction	

 Junior Engineer	 Assistant Engineer (U)	 Executive Engineer
Ty. Div. Srinagar; HQ: Kirtinagar		
 Superintending Engineer		
PWD 8 th Circle Tehri		

Alignment No. 111
 as shown in Red Colour on Contour Map as recommended by E.E. *(Signature)*

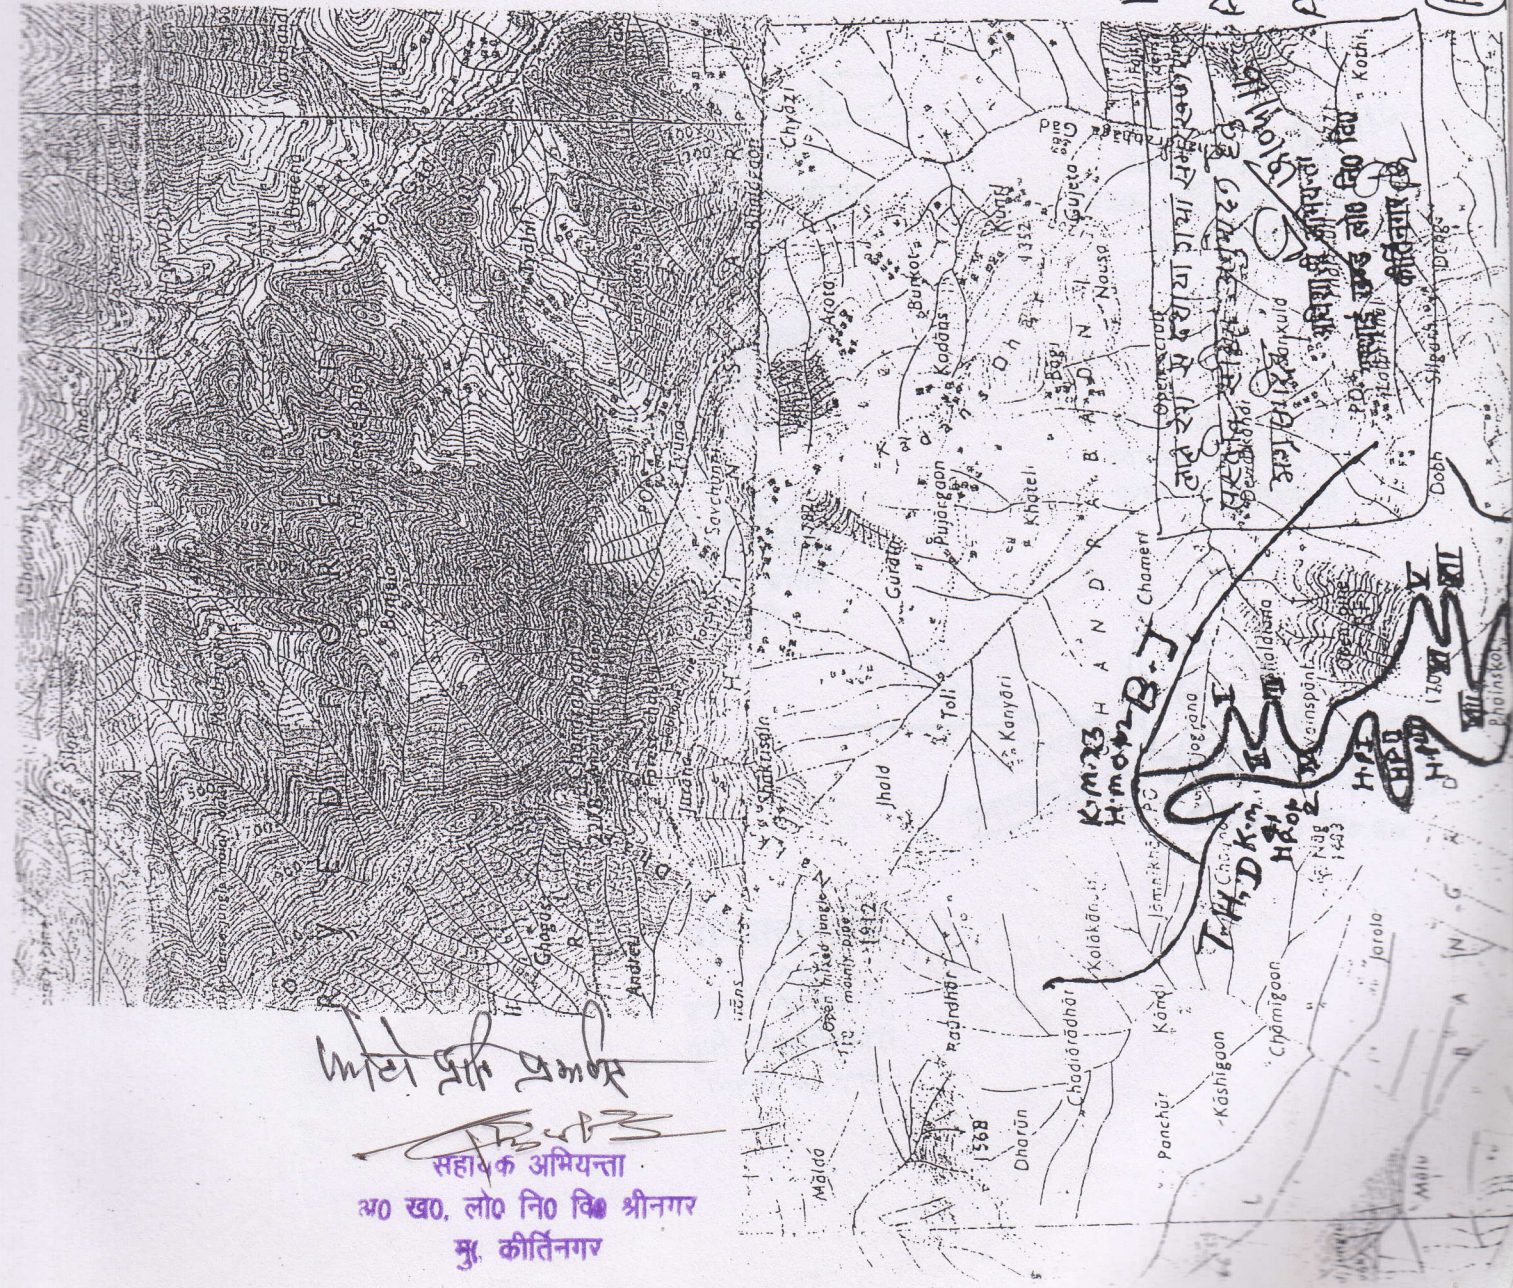
S.E. 8th Circle 4/6/2016
 P.W.D. New Tehri

सहायक अभियन्ता
 ४० ख०. लो० नि० वि० श्रीनगर
 मु. कीर्तिनगर

Contour Map showing in Alignment
Extension of Jamikhal, Barguwa, &
Bhainskot motor Road under stat
sector. Length 8.00 km change
(0.00 to 4.50).

Alignment No. (1) approved
as shown in Red Colour on Contour
Map as recommended by E.E. (three H.P. Benks)
S.E. 8th Circle/6/16
P.W.D. New Tehri

Existing R.Lt
ALIGNMENT NO 1
ALIGNMENT NO 2



सहायक अभियन्ता
अ० ख०, लो० नि० वि० श्रीनगर
मु. कीर्तिनगर

अनुक