RELOCATED PROPOSED MASTER LAYOUT PLAN
FROM VILL. TALAIDABRA TO VILL. SAWANTPUR COMP. NO. 96
[The Vill. will be relocated to Lormi Range of Mungeli Forest Division of Mungeli Distt. in Compt. No. RF 96 (Sawantpur)]

1.	TOTAL LENGTH OF C.C. ROAD	-	2000 M.
2.	TOTAL AREA	-	13.73 HACT.
3.	NOS. OF PLOTS	-	60 NOS.
4.	SIZE OF EACH PLOTS (Include House & Badi)	-	25 M. X 20 M.
5.	Nos. of Hendpumps	-	6 Nos.

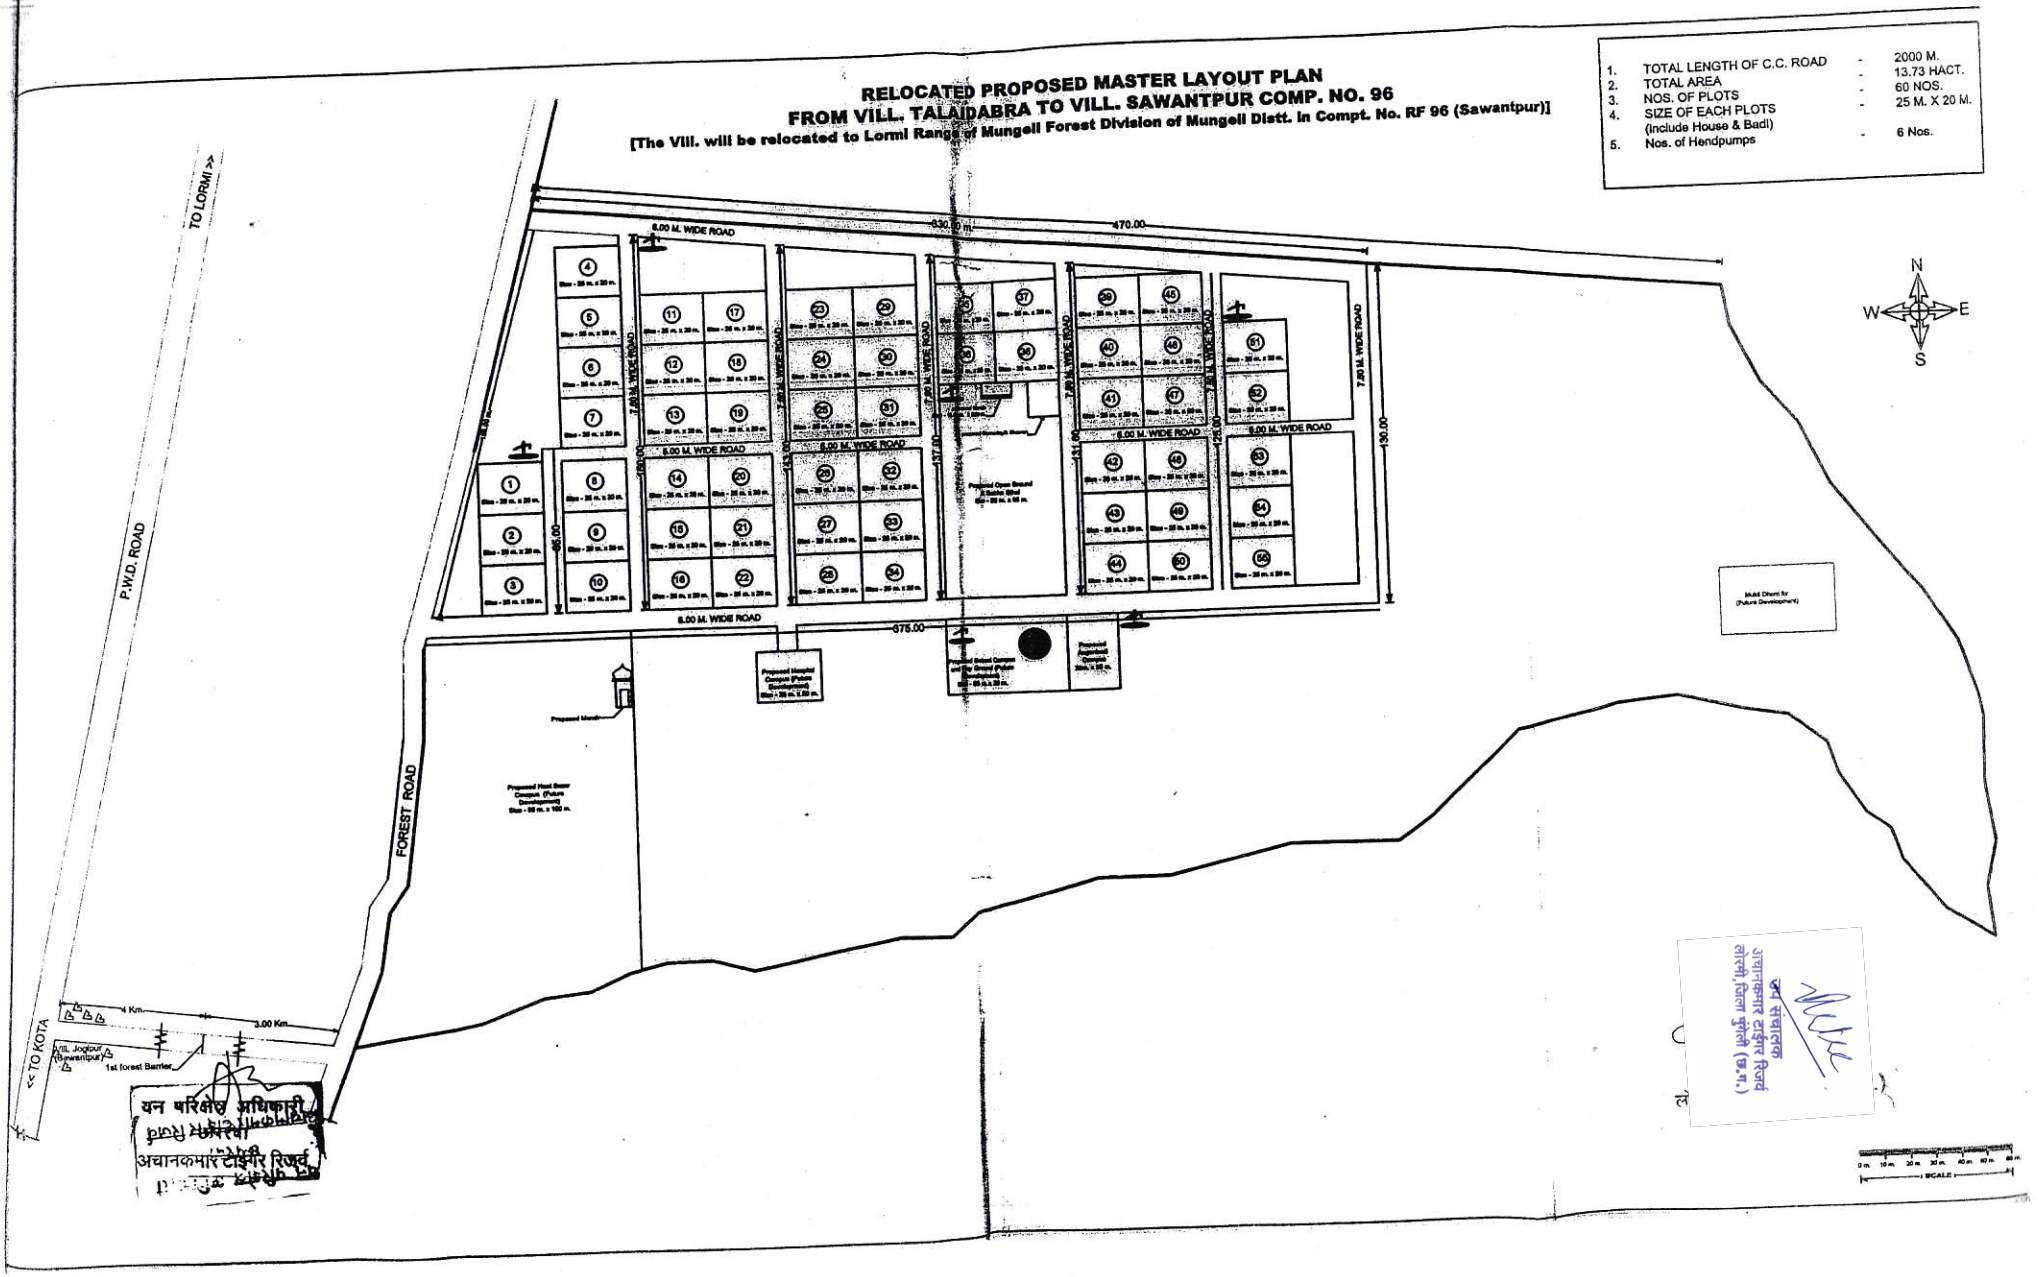

वन परिक्षेत्र अधिकारी
अचानकमार टाईगर रिजर्व

अधिशासी अधिकारी
जनपद पंचायत
लोरमी, जिला मुंगेली (छ.ग.)