



कार्यालय अधिशासी अभियन्ता
निर्माण खण्ड, लोक निर्माण विभाग थराली
OFFICE OF THE EXECUTIVE ENGINEER, CON. DIV. PWD THARALI



e_mail :- pwdtharali.gmail.com

पत्रांक 2757/36 सी०
सेवा में

दिनांक 7/12/2023

प्रभागीय वनाधिकारी
बद्रीनाथ वन प्रभाग
गोपेश्वर चमोली।

विषय:- नारायणबगड़ किमोली मोटर मार्ग के किमी० 08 से नैणी मल्ली गुसाउडयार बुंगा मोटर मार्ग के निर्माण हेतु 4.346 हे० वन भूमि का लोक निर्माण विभाग को हस्तान्तरण प्रस्ताव के सम्बन्ध में।

सन्दर्भ:- आपका पत्रांक 5951/12-1 दिनांक 20.05.2023।

महोदय,

उपरोक्त विषयक सन्दर्भित पत्र के अनुपालन में विषयक वन भूमि प्रस्ताव में लगाई गई आपत्तियों के निराकरण कर बिन्दुवार निम्नवत है-

क्रम सं०	आपत्ति	निराकरण
1	के०एम०एल० फाईल में वैकल्पिक समरेखण एवं लाभान्वित गांव को दर्शाया जाना था परन्तु आप द्वारा बिना लाभान्वित गांव को दर्शाये बिना ही प्रस्ताव इस कार्यालय को प्रेषित किया गया है।	के०एम०एल० फाईल में वैकल्पिक समरेखण एवं लाभान्वित गांव को दर्शाया दिया गया है।
2	उपरोक्त मोटर मार्ग की ल० 6.00 किमी० हेतु सड़क निर्माण से उत्सर्जित मलवे के लिए कुल 04 मक डम्पिंग स्थल चयनित किये गये हैं चयनित मक डम्पिंग स्थल किमी० 01-02, 2-3, 3-4 में चयनित किया गया है। जबकि प्रत्येक किमी० 01 मक डम्पिंग स्थल चयनित किया जाना चाहिए। ऑनलाईन मोटर मार्ग के समरेखण के के०एम०एल० फाईल में कुल 03 मक डम्पिंग यार्ड चयनित/दर्शाये गये हैं। रिश्ती स्पष्ट करें तथा किमी० 5 व किमी० 6 में नाप भूमि में मक डम्पिंग स्थल का चयन करें।	किमी० 5 एवं 6 में आरक्षित भूमि होने के कारण डम्पिंग यार्ड किमी० 1-2, 2-3, 3-4 में ही बनाया गया है।
3	उपरोक्त मोटर मार्ग के प्रस्तावित समरेखण हेतु चयनित वन भूमि सीमांकन पिल्लरों से करते हुए इस कार्यालय को सूचित करें।	समरेखण हेतु चयन भूमि का सीमांकन कर दिया गया है।
4	प्रस्ताव में संलग्न लैण्ड शैड्यूल में सिविल भूमि व वन पंचायत भूमि का विवरण अलग अलग अंकित करें तथा लैण्डशैड्यूल में वन पंचायत का नाम व खसरा नं० के साथ राजस्व अभिलेख भी संलग्न करें।	लैण्ड शैड्यूल में सिविल भूमि व वन पंचायत भूमि का विवरण पहले से अलग-अलग अंकित है।
5	क्षतिपूरक वृक्षारोपण उपयुक्तता प्रमाण पत्र एवं सी०ए० डिजिटल मैप वन क्षेत्राधिकारी पूर्वी पिण्डर रेंज के हस्ताक्षर भी करें।	क्षतिपूरक वृक्षारोपण उपयुक्तता प्रमाण पत्र एवं सी०ए० डिजिटल मैप पर वन क्षेत्राधिकारी पूर्वी पिण्डर रेंज के हस्ताक्षर करा दिये गये हैं।


अधिशासी अभियन्ता
निर्माण खण्ड लो०नि०वि०
थराली चमोली।

प्रतिलिपि:- सहायक अभियन्ता द्वितीय निर्माण खण्ड लो०नि०वि० थराली।
प्रतिलिपि:- खण्डीय अमीन/कनिष्ठ अभियन्ता को आवश्यक कार्यवाही हेतु प्रेषित।

अधिशासी अभियन्ता
निर्माण खण्ड लो०नि०वि०
थराली चमोली।

जियोरेफेरेन्स मैप-नैनी मल्ली गुसा छडियार बूंगा मोटर मार्ग के नवनिर्माण हेतु (कुल लम्बाई-6.00 कि०मी०)

2

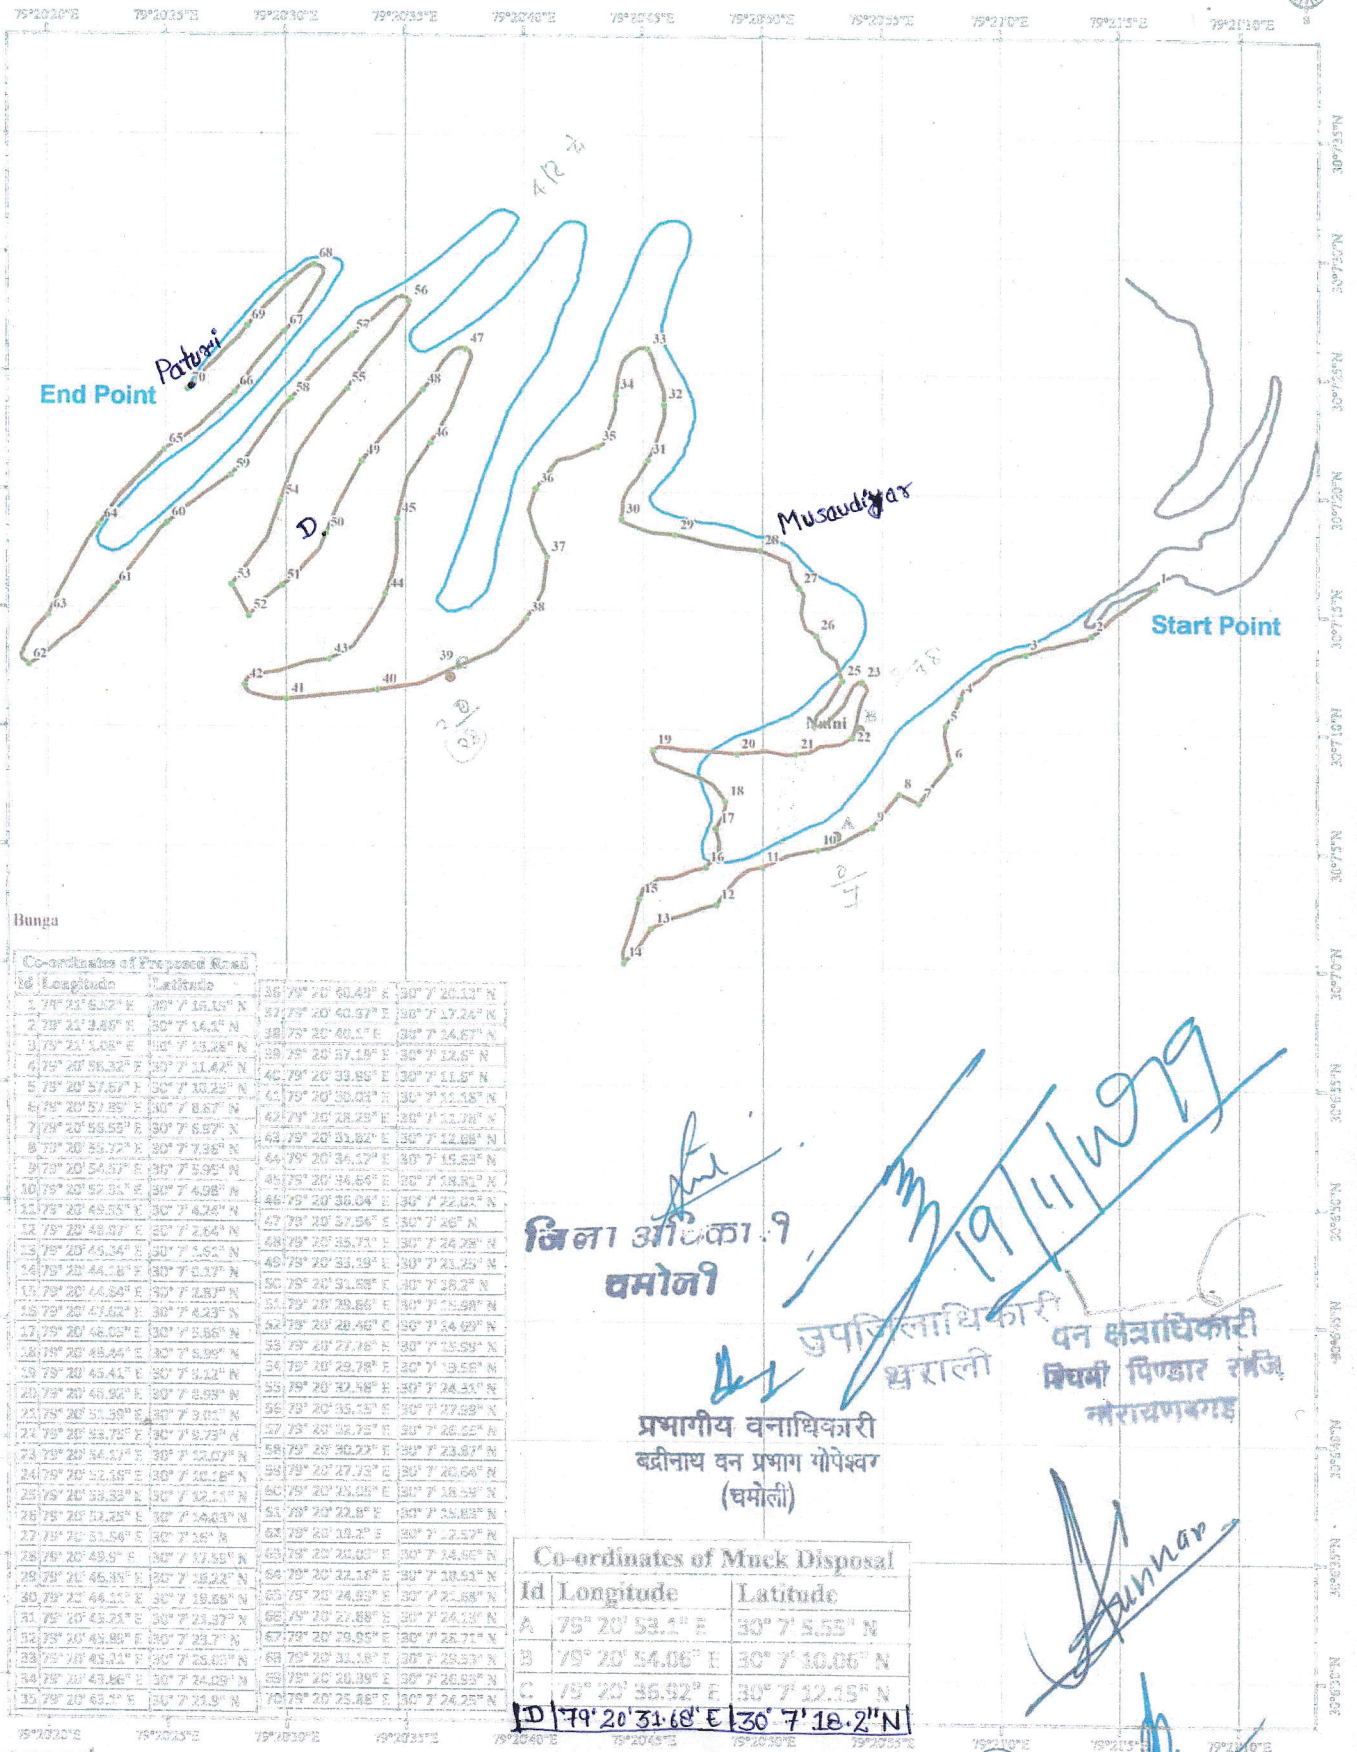

जिला अधिकारी
धमोली

उपप्रिलाधिकारी
धराली

वन सहायक अधिकारी
विद्युत विभाग रोजि
नारायणपुराई

प्रभागीय वनाधिकारी
बद्रीनाथ वन प्रभाग योगेश्वर
(धमोली)

Id	Longitude	Latitude
A	79° 20' 53.11" E	30° 7' 5.55" N
B	79° 20' 54.05" E	30° 7' 10.06" N
C	79° 20' 56.92" E	30° 7' 12.15" N
D	79° 20' 51.68" E	30° 7' 18.21" N

Legend

- Muck disposal Sites
- GPS Coordinates of Road
- Existing Road
- Proposed Road
- Alternate Road

सहायक अभियन्ता अभियन्ता
निर्माण खण्ड लो० निर्माण खण्ड लो० निर्माण
Prepared by: NCC, PCCF Office, Dehradun
धराली (धमोली)