


NAME OF WORK-SANBEND SAN SYUND SATERAKHAL MOTAR ROAD

BAR CHART

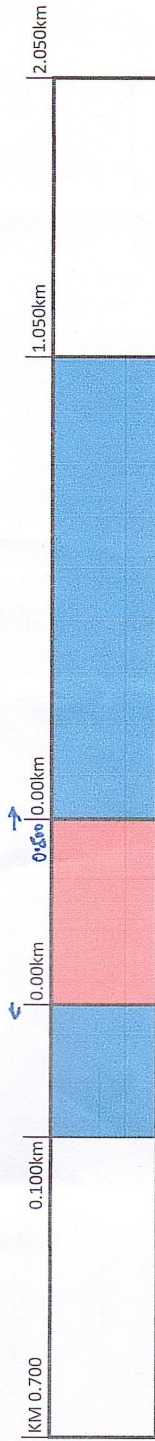

	VANPANCHAYAT LAND
	PRIVATE LAND
	EXISTING ROAD

[Signature]

सहायक अभियन्ता-IV
पी० एम० जी० एस० वाई० सि० खं.
रुद्रप्रयाग

[Signature]
3/02/2024

अधिरासी अभियन्ता
पी० एम० जी० एस० वाई० (P.U.)
(सि० खण्ड) रुद्रप्रयाग

[Signature]
2/3