



कार्यालय अधिशासी अभियन्ता
निर्माण खण्ड लोक निर्माण विभाग-ऊखीमठ (रूद्रप्रयाग)
Office of the Executive Engineer, C.D, P.W.D. Ukhimath



E-Mail: ukhimathpwd@yahoo.in

Phone & Fax:- 01364-284239

पत्रांक 331 / 13 C
सेवा में,

Date 04 / 04 / 2021

उपवन संरक्षक,
रूद्रप्रयाग वन प्रभाग
रूद्रप्रयाग।

विषय:- मा०मु०जी की घो० सं० 553/2015 के अन्तर्गत नारायणकोटी से कुठेड़ा-देवसाल तक मोटर मार्ग के निर्माण हेतु 0.885 है० वनभूमि का लोक निर्माण विभाग को हस्तान्तरण प्रस्ताव।

सन्दर्भ:- आपका पत्रांक 1541/ 12-1 (2) दिनांक 27-01-2021

महोदय,

उपरोक्त विषयक सन्दर्भित पत्र के क्रम में अवगत कराना है कि उक्त मोटर मार्ग के निर्माण से उत्सर्जित मलवे के निस्तारण हेतु प्रस्तावित मोटर मार्ग के प्रारम्भिक बिन्दु रूद्रप्रयाग-गौरीकुण्ड राष्ट्रीय राजमार्ग संख्या-107 के किमी० 53 है० मी० (2-4) पर चयनित किया गया है, जो जियो-रिफ्रेन्स मानचित्र में भी दर्शाया गया है। उक्त भूमि पर वन पंचायत नारायणकोटी का स्वामित्व है। जिसका अनापत्ति प्रमाण-पत्र प्रस्ताव में संलग्न कर ऑनलाईन आपको प्रेषित किया जा रहा है।

अतः आपसे अनुरोध है कि कृपया उक्त प्रस्ताव पर अग्रिम आवश्यक कार्यवाही करने की कृपा करें।

संलग्न:-अनापत्ति प्रमाण-पत्र 1 न.

भवदीय,

(Signature)
04/04/2021

(इ० मनोज कुमार भट्ट)

अधिशासी अभियन्ता

निर्माण खण्ड लोक निर्माण विभाग

ऊखीमठ, (रूद्रप्रयाग)

o/c

पत्रांक 331 / 13 C

प्रतिलिपि:- जिलाधिकारी, रूद्रप्रयाग को सूचनार्थ प्रेषित।

Date 04/02 / 2021

o/c

(Signature)

अधिशासी अभियन्ता

निर्माण खण्ड लोक निर्माण विभाग

ऊखीमठ, (रूद्रप्रयाग)

सेवा में,

श्रीमान
आदिवासी अभियन्ता
निर्मित खण्ड लो. नि. वि.
इस्वीमह

विषय :- नारामण-कोटी देवशाल कोट्टा मोटर मार्ग के सम्बन्ध में

महोदय,

नारामण-कोटी-कोट्टा देवशाल से उत्सर्जित मलबे के निस्तारण हेतु चयनित स्थल - गौरीकुण्ड राष्ट्रीय राजमार्ग सं. 107 के किमी. 53 है. मी. पर अवस्थित है, जो कि वर्तमान में वन पंचायत नारामण-कोटी - भेतसेम के अधीन है तथा वन पंचायत नारामण-कोटी - भेतसेम का पूर्ण स्वामित्व है, तथा उक्त मोटर मार्ग से उत्सर्जित मलबे के निस्तारण के लिए उक्त भूमि का उपयोग करने में कोई बाधा नहीं है।

अतः महोदय से नम्र निवेदन है कि उक्त मोटर मार्ग के प्रकरण में अग्रिम कर्मवाही करने की महत्ति कृपा कीजियेगा,

धन्यवाद,



MUCK DISPOSAL PLAN

परियोजना का नाम:- मा0मु0जी की घो0 सं0 553/2015 के अन्तर्गत नारायणकोटी कुठेड़ा-देवसाल तक
मोटर मार्ग निर्माण हेतु वनभूमि का लोक निर्माण विभाग को हस्तान्तरण।

Muck Received From Hill Side Cutting

Road length		Average Cutting Width		Average Cutting Height	
Forest land	1125 m	4 m		3 m	
Nap land	875 m	3 m		2 m	

Material Received from hill side Cutting

For Forest Land	$\frac{1}{2} \times 1125 \times 4 \times 3$	= 6750.00 Cum	
For Nap land	$1 \times 875 \times 3 \times 2$	= 5250.00 Cum	
Total muck		= 12000.00 Cum	----- A
		= 16800.00 Cum	----- B

Assuming 40% swelling of muck so muck received(A+40%A)

Material Utilized in the Project

Assume 40% boulders and 60% soil in the Muck

Quantity of Boulders received from muck (40% of B)	6720 Cum	----- C
Boulders used as :-		
(a) RR Stone Masonary (60% of C)	4032 Cum	
(b) HP Stone Filling (20% of C)	1344 Cum	
(c) Wirecrates and parapits (10% of C)	672 Cum	
(d) Granular sub base/ base (10% of C)	672 Cum	
Total Boulders utilized	6720 Cum	

Soil used in filling for Half cutting-Half filling method (assume 40% of 'B-C') 4032 Cum ----- D

Muck left for disposal (B-C-D) 6048.00 Cum

Disposal of Muck/loose soil in Dumping Zones

Sl. No.	Location	Type of Land/ Name of owner	Size of Dumping yard			प्रभावित होने वाले वृक्षों की संख्या	Area (Ha.)	Capacity (Cum)	Latitude/ Longitude
			L(m)	B(m)	H(m)				
1	Ch. N.H Km-53	पंचायती वनभूमि	15 X 15 X 6			वृक्ष विहिन	0.023	1350	79°51'21" E 30°31'26" N
2		राज्यभूमि	15 X 25 X 7			41 वृक्ष	0.0375	2625	79°41'19.68 E 30°32'45.13 N
3		राज्यभूमि	15 X 25 X 6			वृक्ष विहिन	0.0375	2250	79°41'13.39 E 30°32'38.61 N
0.0975 Hec									

Total Capacity of Dumping Zones	-	6300 Cum
Total Muck need to be disposed	-	6048 Cum
Balance Debris	-	NIL

अपर सहायक अभियन्ता
निर्माण खण्ड, लोक निर्माण विभाग
ऊखीमठ (रुद्रप्रयाग)

सहायक अभियन्ता
निर्माण खण्ड, लोक निर्माण विभाग
ऊखीमठ (रुद्रप्रयाग)


अधिशाली अभियन्ता
निर्माण खण्ड, लोक निर्माण विभाग
ऊखीमठ (रुद्रप्रयाग)

वन क्षेत्राधिकारी
Unit Officer
Guptkashi Unit, Guptkashi
Rudraprayag Forest Division

उप प्रभागीय न्यायिकारी
रुद्रप्रयाग वन प्रभाग
रुद्रप्रयाग

उप निरीक्षक
रुद्रप्रयाग वन प्रभाग
रुद्रप्रयाग

जियोरेफेरेंस मैप:- मा0 मुख्यमंत्री की घोषणा सं0 553/2015 के अंतर्गत नारायणकोट-कुठेड़ा-देवसाल मोटर मार्ग के निर्माण हेतु

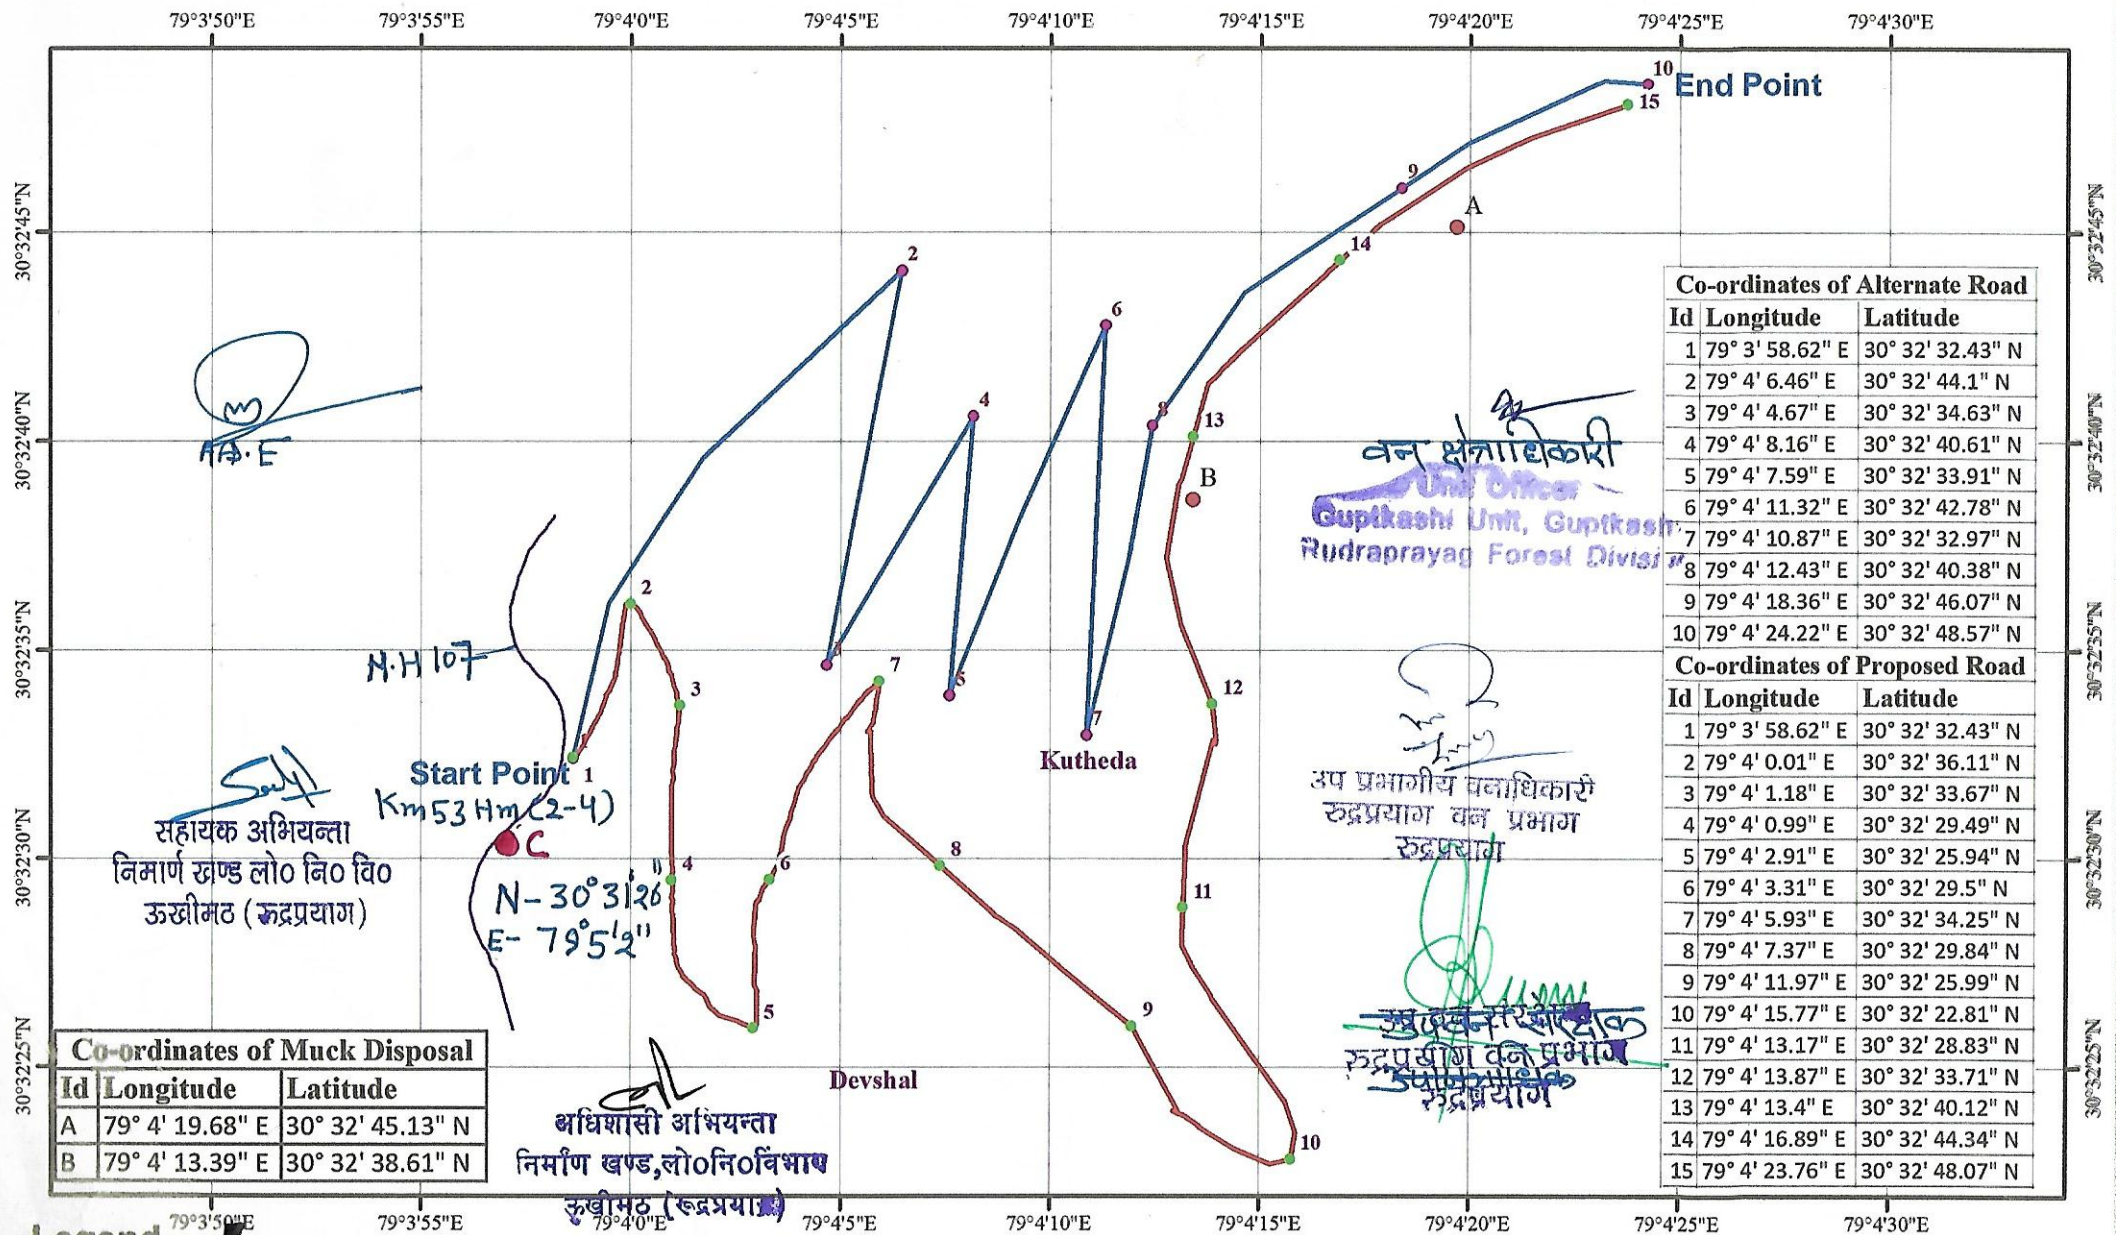

1:5,500
0 0.025 0.05 0.1 0.15 0.2 km