


// कार्यालय सेनानी, 16वीं वाहिनी (भा0/र0) छ0स0बल, नारायणपुर (छ0ग0)

11

-: ले-आऊट प्लान :-

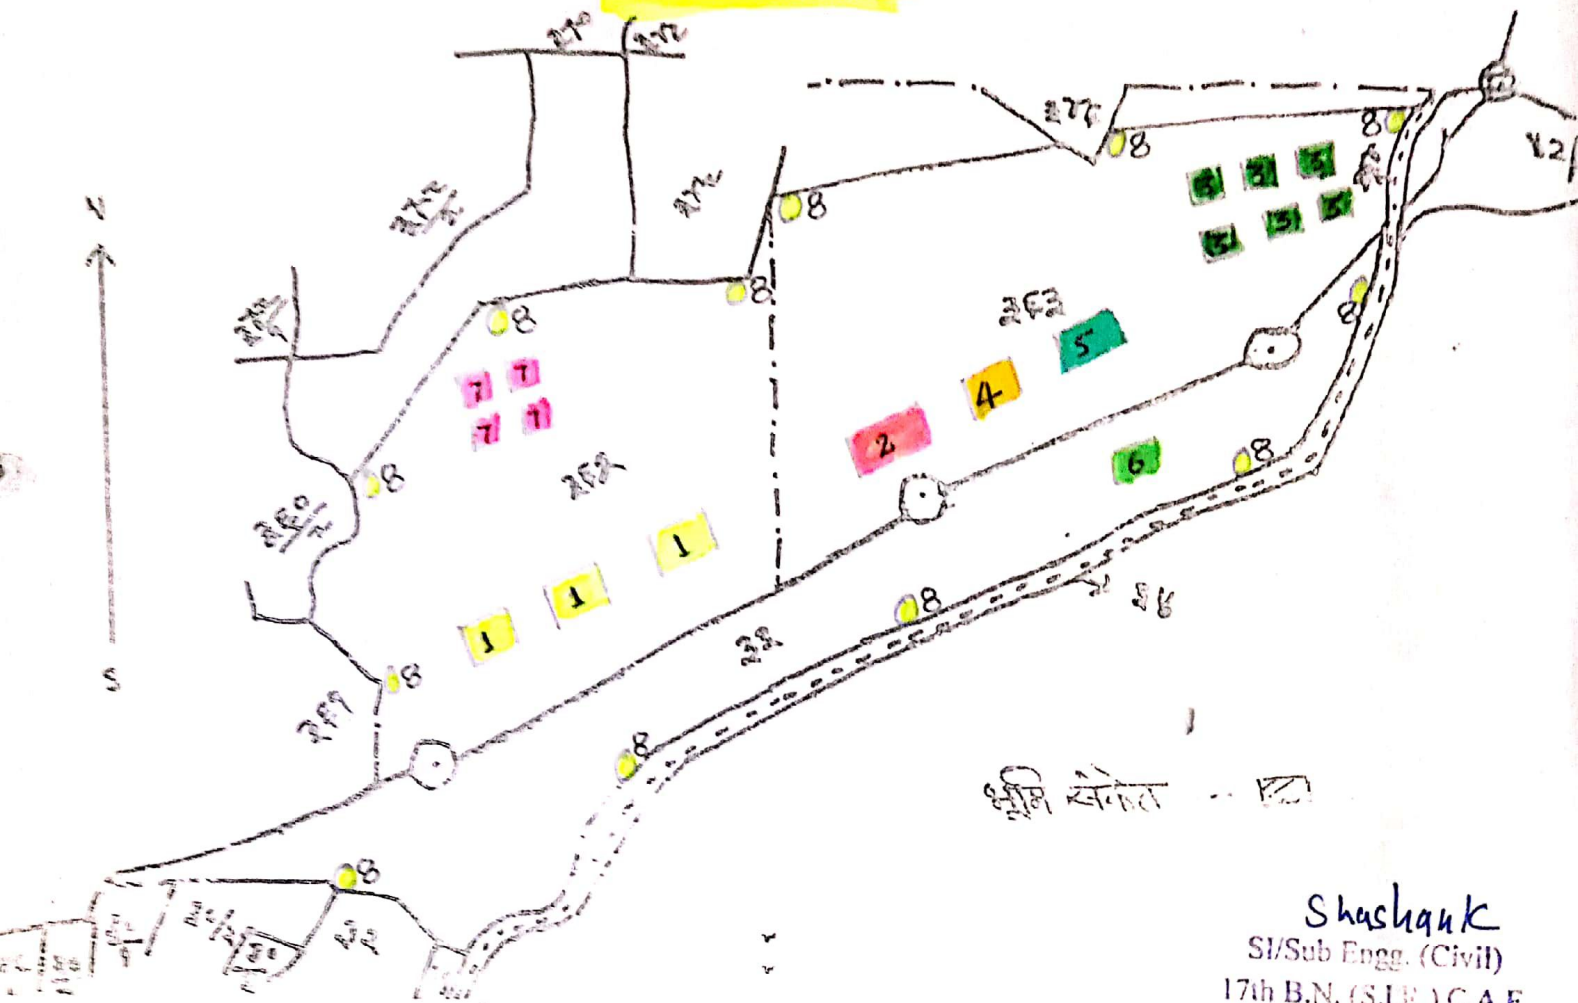

-: ले-आऊट प्लान के अंतर्गत आवश्यक निर्माण कार्य की जानकारी :-

Shashank
SI/Sub Engg. (Civil)
17th B.N. (S.I.R.) C.A.F.
Kabirdham (C.G.)

क्रमांक	विवरण	संख्या	प्रस्तावित भूमि	निर्माण कार्य में उपयोग अनिवाली भूमि हेक्टेयर में	निर्माण कार्य में उपयोग आनेवाली भूमि वर्गफुट में
1	प्रशासनिक भवन	03	01.000 हेक्टेयर	0.500 हेक्टेयर	53819.555 वर्गफुट
2	आरामगृह विनिर्माण	01	01.000 हेक्टेयर	0.200 हेक्टेयर	21527.822 वर्गफुट
3	आवासीय भवन	48	04.500 हेक्टेयर	0.900 हेक्टेयर	96874.644 वर्गफुट
4	पुन0जा0आ0 मैन	01	01.000 हेक्टेयर	0.200 हेक्टेयर	21527.822 वर्गफुट
5	जा0आ0पुन0 मैन	01	01.000 हेक्टेयर	0.200 हेक्टेयर	21527.822 वर्गफुट
6	क्लोथिंग स्टोर	01	01.000 हेक्टेयर	0.500 हेक्टेयर	53819.555 वर्गफुट
7	जवान निवास बंगला	10	01.500 हेक्टेयर	0.900 हेक्टेयर	96874.644 वर्गफुट
8	मुर्गा बाजार मोर्चा	12	01.899 हेक्टेयर	0.400 हेक्टेयर	43055.644 वर्गफुट
कुल आवेदन भूमि का परिमाण			12.899 हेक्टेयर	3.800 हेक्टेयर	409026.618 वर्गफुट

कार्यालय सेनानी
नारायणपुर

उपस्थिति अधिकारी
नारायणपुर व मन्सूर नारायणपुर

सेनानी
16वीं वाहिनी (भा0/र0) छ0स0बल,
नारायणपुर

उपस्थिति अधिकारी
उत्तर नारायणपुर उपखण्ड