



कार्यालय अधिशासी अभियन्ता,
प्रान्तीय खण्ड, लोक निर्माण विभाग, रानीखेत



Ph. No. 05966-220679, Fax No. 05966-220679

E-mail - cepdrank@yahoo.com

पत्रांक 439 / 36सी
सेवा में,

दिनांक रानीखेत, 19/02, 2021.

प्रभागीय वनाधिकारी,
अल्मोड़ा वन प्रभाग,
अल्मोड़ा।

विषय :- गंगरौलखाल-तनरालीरौण-कालिकाखाल मोटर मार्ग का नव निर्माण।
(15.550 किमी.)(प्रस्ताव संख्या FP/UK/ROAD/16180)

विषय :- आपका पत्रांक मैमो / 12-1(2) दिनांक 13.09.2019।

महोदय,



उपरोक्त विषय के क्रम में अवगत कराना है कि नोडल अधिकारी, देहरादून द्वारा विषयांकित वन भूमि हस्तान्तरण प्रस्ताव में आठ (8) बिन्दुआंग पर आपत्ति लगायी गयी है, जिनकी आपत्तियों का निराकरण कर ऑन लाईन कर प्रेषित किया जा रहा है, जो निम्नवत् है :-

क्र. सं.	आपत्ति	निराकरण
1	2	3
1.	User agency may upload land scheduled in 7m width as additional information in form A, Part I and part II.	प्रस्तावित मोटर मार्ग के वन भूमि हस्तान्तरण का प्रस्ताव 9.00मी० चौड़ाई के आधार पर गठित किये गये है, जिसके अनुसार विभाग द्वारा लैण्ड शैड्यूल प्रमाण पत्र 9.00मी० चौ० में पूर्व से ही ऑन लाईन किया गया है।
2.	User agency may upload bar chart in 7m width as additional information in form A, Part I and part II.	उपरोक्तानुसार विभाग द्वारा मोटर मार्ग का बार चार्ट भी 9.00 मी० चौड़ाई में ऑन लाईन किया गया है। पार्ट-1। आपके स्तर से ऑन लाईन किया जाना है।
3.	User agency may upload Tree list in 7m as well as 9m width as additional information in form A, part II.	मोटर मार्ग निर्माण हेतु प्रस्ताव 9.00मी० चौ० के आधार पर गठित किये गये है। प्रस्तावित मोटर मार्ग में प्रभावित होने वाले वृक्षों का पातन 7.00मी० चौ० के आधार पर किया जाना है, जिस कारण वृक्षों की गणना 7.00मी० चौ० के अनुसार की गयी। वर्तमान में पुनः वृक्षों की गणना 9.00मी० के आधार पर करने के उपरान्त वृक्षों की सूची एडिशनल इनफोरमेशन में अपलोड कर ऑन लाईन कर दी गयी है तथा हार्ड कापी अग्रिम कार्यवाही हेतु प्रेषित है। पार्ट-1। में ऑन लाईन आपके स्तर से होना है।
4.	Working plan detail has been wrongly filled at para 5 in Form A, part II. Please rectify it.	इस बिन्दु का निराकरण आपके स्तर से किया जाना है।
5.	Wildlife details is not filled at para 8 (i) in Form A, Part II.	इस बिन्दु का निराकरण आपके स्तर से किया जाना है।
6.	Please show alternate alignment detail in KML file as well as GPS and Toposheet map at section C (iii,iv) in Form A, part I.	मोटर मार्ग की KML file में एलटरनेट एलॉगमेंट में GPS दर्शाकर तथा टोपोशीट मानचित्र पार्ट-1 के सैक्शन C(iii, iv) में ऑन लाईन कर दिया गया है।
7.	Original copy of the request document (As per the points mentioned above) may be submitted.	मांगे गये सभी बिन्दुओं की आपत्ति ऑन लाईन कर हार्ड कापी प्रेषित की जा रही है।
8.	User agency may upload/provide present status of the villages to be benefited in the uploaded KML file in Form A, Part I.	प्रस्ताव के KML File में लाभान्वित ग्रामों को दर्शाकर पार्ट-1 में ऑन लाईन कर दिया गया है।

अधिशासी अभियन्ता,
प्रान्तीय खण्ड, लोक निर्माण विभाग,
रानीखेत।

परियोजना का नाम-जनपद अल्मोड़ा में मुगरौखाल-तनसालीसेँण मोटर मार्ग लम्बाई कि०मी०

डिजिटल मैप

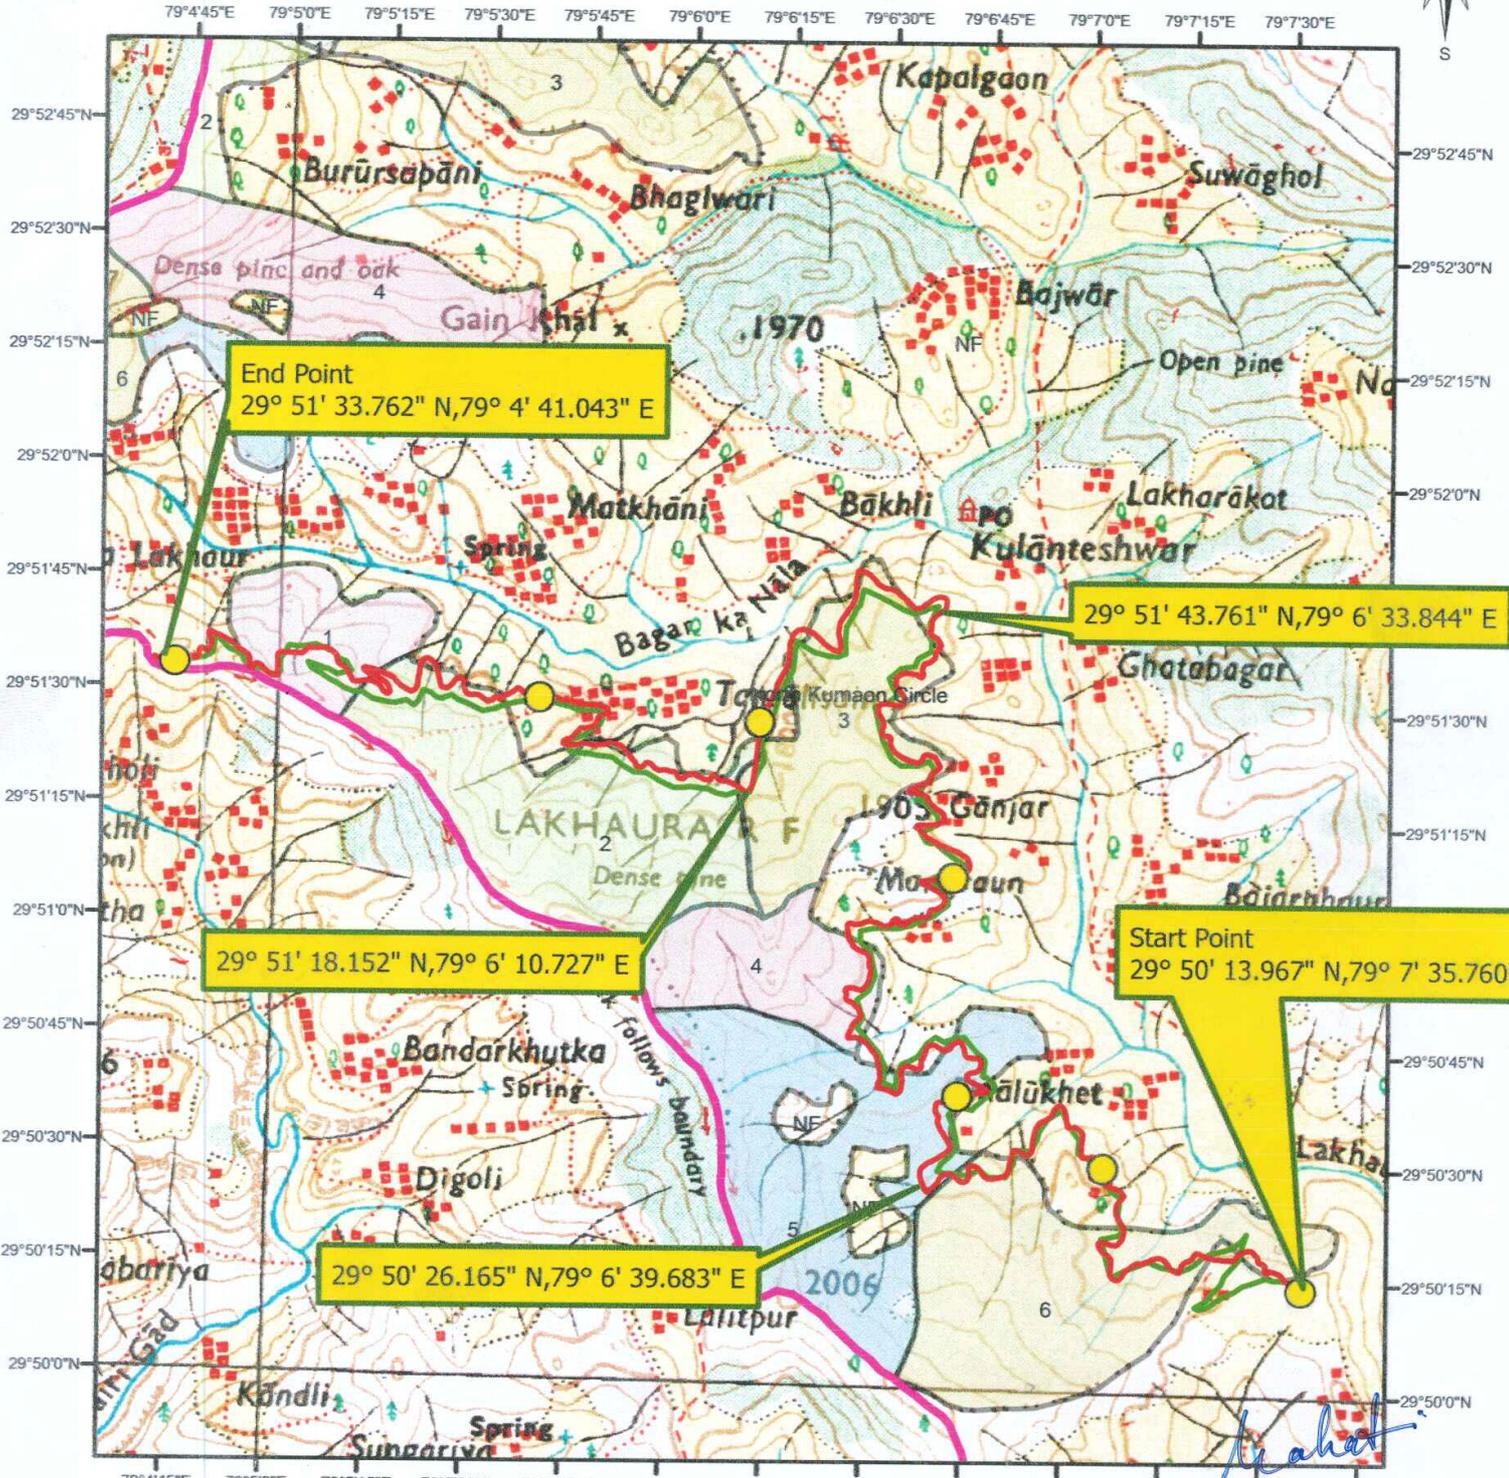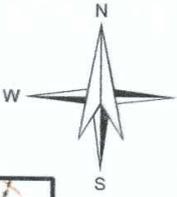

Legend

- Main alignment
- Alternate Alignment
- Muck Disposal Point

[Signature]
Amlu

[Signature]
सहायक अभियन्ता
प्रान्तीय खण्ड लो०वि०कि०
रानीखेत

[Signature]
2006

00.176.35 0.7 Kilometers

←
वास्तविकी परिपक्वता,
वास्तविक वस्तु, लो०वि०कि०
रानीखेत,
वन क्षेत्र अधिकारी
जोरासो वन क्षेत्र
अल्मोड़ा वन प्रभाग-अल्मोड़ा

प्रभागीय वन अधिकारी
अल्मोड़ा वन प्रभाग अल्मोड़ा