


Masi Garikhet To Partholal Motor Road Length 6.00 Km. Dumping Zone Map Distt. Almora

1:50,000

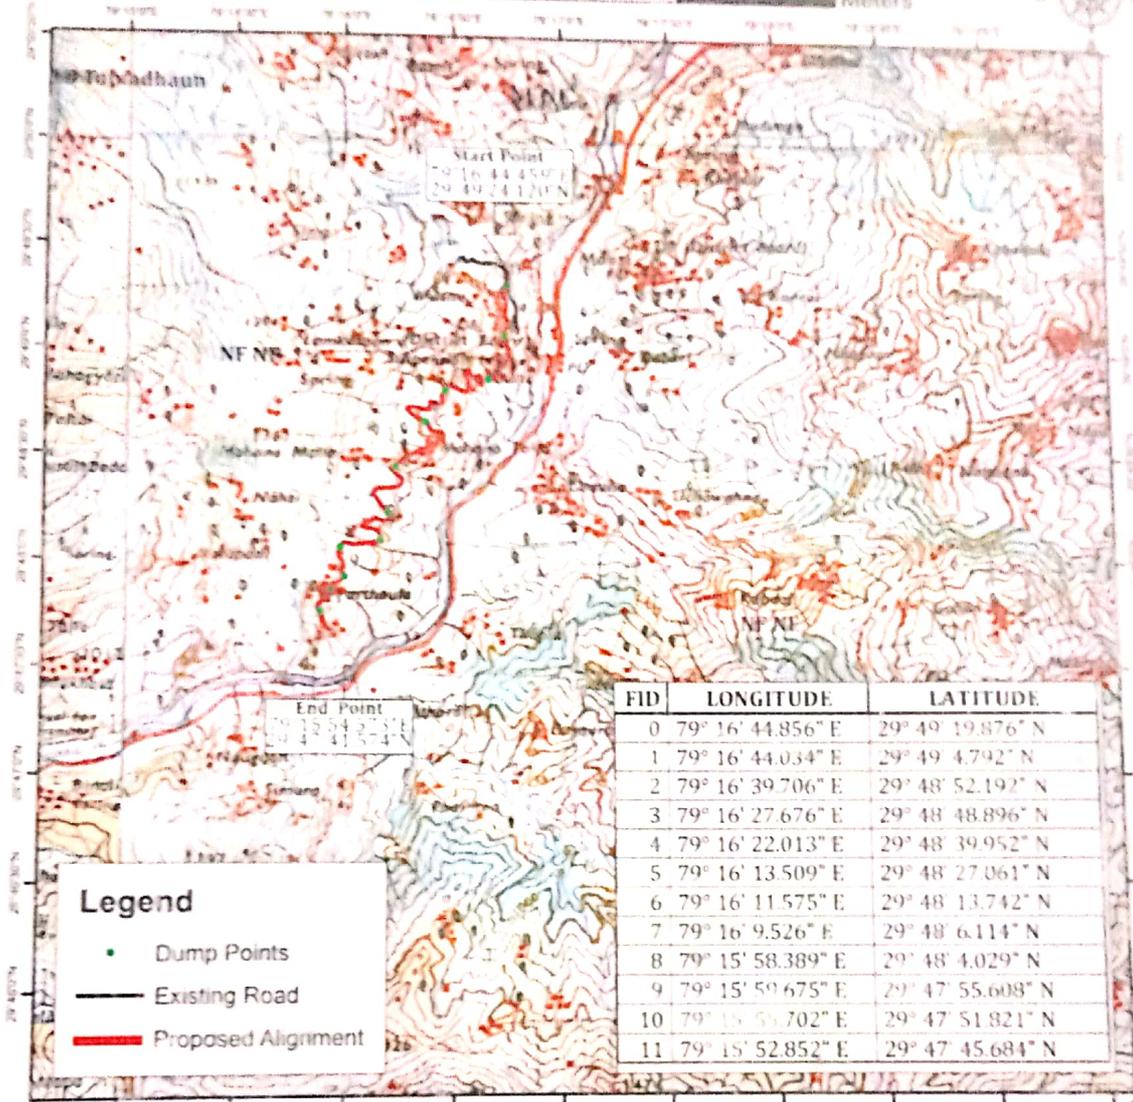


FID	LONGITUDE	LATITUDE
0	79° 16' 44.856\" E	29° 49' 19.876\" N
1	79° 16' 44.034\" E	29° 49' 4.792\" N
2	79° 16' 39.706\" E	29° 48' 52.192\" N
3	79° 16' 27.676\" E	29° 48' 48.896\" N
4	79° 16' 22.013\" E	29° 48' 39.952\" N
5	79° 16' 13.509\" E	29° 48' 27.061\" N
6	79° 16' 11.575\" E	29° 48' 13.742\" N
7	79° 16' 9.526\" E	29° 48' 6.114\" N
8	79° 15' 58.389\" E	29° 48' 4.029\" N
9	79° 15' 59.675\" E	29° 47' 55.608\" N
10	79° 15' 55.702\" E	29° 47' 51.821\" N
11	79° 15' 52.852\" E	29° 47' 45.684\" N

Legend
 • Dump Points
 — Existing Road
 — Proposed Alignment


 राजस्व उपनिरीक्षक
 क्षेत्र...
 (तहसील... जिला...)

 राजस्व निरीक्षक
 क्षेत्र...
 तहसील...
 जिला-अल्मोड़ा

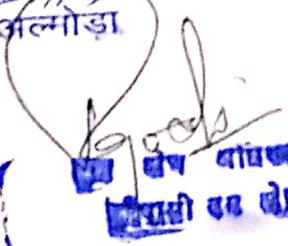
 राजस्व निरीक्षक
 क्षेत्र...
 तहसील...
 जिला-अल्मोड़ा


 राजस्व उपनिरीक्षक
 क्षेत्र...
 (तहसील... जिला...)


 राजस्व निरीक्षक
 क्षेत्र...
 तहसील...
 जिला-अल्मोड़ा

उपजिला अधिकारी
चौखुटिया अल्मोड़ा


 उप प्रभारी व अधिकारी
 क्षेत्र... जिला अल्मोड़ा

Masi Garikhet To Parthola Motor Road Length 6.00 Km. distt. Almora.

1:10,000

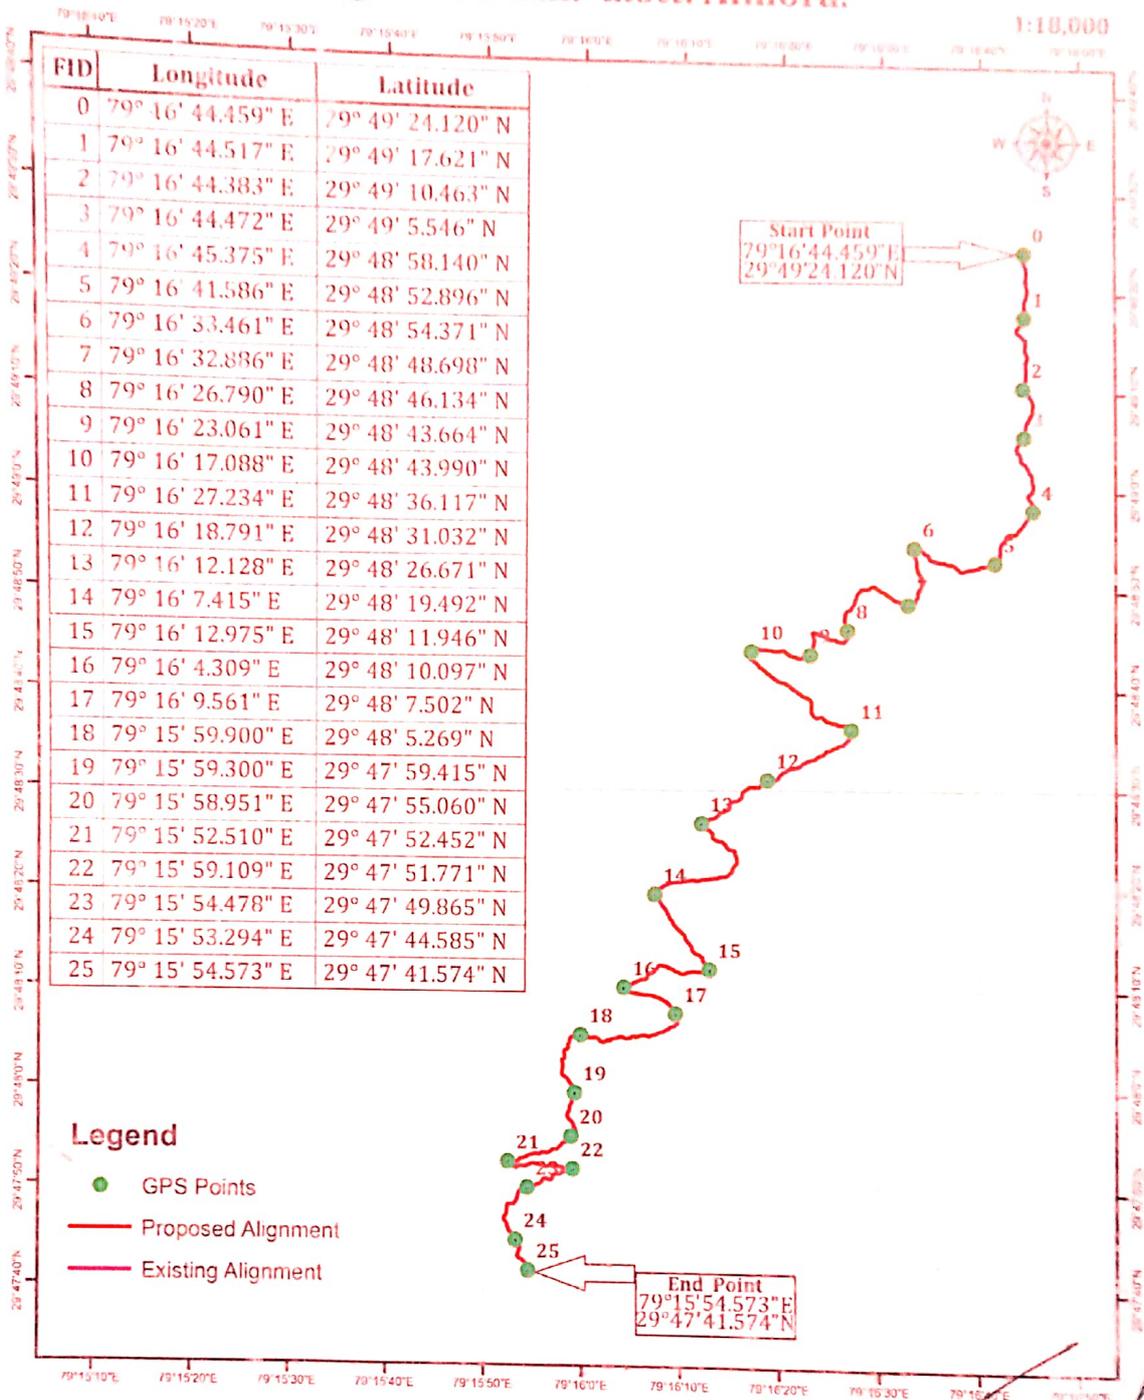

Handwritten signature

राजस्व उपनिरीक्षक
क्षेत्र...
जिला...
अल्मोड़ा

अधिसूची अधियता
निर्माण खण्ड लो नो वि
सल्ट (अल्मोड़ा)

राजस्व उप निरीक्षक
क्षेत्र...
बाहसील...
जिला-अल्मोड़ा

Handwritten signature

सहायक निरीक्षक
निर्माण खण्ड लो नो वि
सल्ट (अल्मोड़ा)

ब्रह्मगीय कर्माधिकारी
अल्मोड़ा उर वन प्रभाग, अल्मोड़ा

राजमिला अधिकारी
अल्मोड़ा

मलवा निस्तारण व्यय वहन प्रमाण पत्र

मक डिस्पोजल हेतु वनीकरण एवं अभियांत्रिकी कार्यों में जो भी व्यय होगा उसे ग्राम्य विकास विभाग द्वारा वन विभाग की मांग के अनुसार उपलब्ध करा दिया जायेगा।



कनिष्ठ अभियन्ता

पी0एम0जी0एस0वाई0

सल्ट(अल्मोड़ा)



सहायक अभियन्ता

पी0एम0जी0एस0वाई0

सल्ट(अल्मोड़ा)



अधिशाली अभियन्ता

पी0एम0जी0एस0वाई0

सल्ट(अल्मोड़ा)

व्यक्तिगत भूमि पर मलवा निस्तारण हेतु भू-स्वामी द्वारा दिये जाने का माडल

अनापत्ति प्रमाण-पत्र

प्रधानमंत्री ग्राम सड़क योजना के अन्तर्गत प्रस्तावित मोटर मार्ग मॉरी-गैरखेत से परथोला (लिक रुट) मोटर मार्ग के निर्माण हेतु जो भूमि निर्माण/मक डिस्पोजल हेतु प्रस्तावित की गई है उसे प्रयोजन हेतु यदि मेरी भूमि अर्जित की जाती है तो मुझे कोई आपत्ति नहीं है। मैं विभागीय दरों पर अपनी भूमि सहर्ष देने को तैयार हूँ।

नाम श्री रतनजी सिंह 5/6 ख. कनोली
ग्राम कनोली तहसील

कास सेक्शन 0/36 पर प्रस्तावित मक डिस्पोजल हेतु

काशतकार श्री रतनजी सिंह 5/6 ख. कनोली के नाम भूमि विवरण निम्नप्रकार है-

क0स0	खाता/खसरा नम्बर	भूमि (ह0)
1-	00126 / 6402	0.053

विमलाक्ष्मी
प्रधान
ग्राम पंचायत कनोली
न्याय पंचायत - मासी
विकास खण्ड धौलपुर - मेडा

व्यक्तिगत भूमि पर मलवा निस्तारण हेतु भू-स्वामी द्वारा दिये जाने का माडल

अनापत्ति प्रमाण-पत्र

प्रधानमंत्री ग्राम सड़क योजना के अन्तर्गत प्रस्तावित मोटर मार्ग मॉरी-गैरखेत से परथोला (लिक रुट) मोटर मार्ग के निर्माण हेतु जो भूमि निर्माण/मक डिस्पोजल हेतु प्रस्तावित की गई है उसे प्रयोजन हेतु यदि मेरी भूमि अर्जित की जाती है तो मुझे कोई आपत्ति नहीं है। मैं विभागीय दरों पर अपनी भूमि सहर्ष देने को तैयार हूँ।

नाम श्री बहादुर सिंह 5/0 दयालपुर
ग्राम ग्राम लक कनौजी
बहादुर सिंह

कास सेक्शन 0/36 पर प्रस्तावित मक डिस्पोजल हेतु

कारातकार श्री बहादुर सिंह 5/0 दयालपुर के नाम भूमि विवरण निम्नप्रकार है-

क०स०	ख़ाता/खसरा नम्बर	भूमि (ह०)
1.	00156/6404	0.051

विमलका
प्रधान
ग्राम पंचायत कनौजी
न्याय पंचायत - मासी
विकास खण्ड दयालपुर - गेडा

व्यक्तिगत भूमि पर मलवा निस्तारण हेतु भू-स्वामी द्वारा दिये जाने का माडल

अनापत्ति प्रमाण-पत्र

प्रधानमंत्री ग्राम सड़क योजना के अन्तर्गत प्रस्तावित मोटर मार्ग मौसी-गैरखेत से परथोला (लिक रुट) मोटर मार्ग के निर्माण हेतु जो भूमि निर्माण/मक डिस्पोजल हेतु प्रस्तावित की गई है उसे प्रयोजन हेतु यदि मेरी भूमि अर्जित की जाती है तो मुझे कोई आपत्ति नहीं है। मैं विभागीय दरों पर अपनी भूमि सहर्ष देने को तैयार हूँ।

श्रीमती गीतादेवी ५५/०-बी राणवत
नाम - शुभ गोवत
ग्राम

कास सेवशन 2/24 पर प्रस्तावित मक डिस्पोजल हेतु

काशतकार श्रीमती गीतादेवी ५५/०-बी राणवत के नाम भूमि विवरण निम्नप्रकार है-

क0स0	खाता/खसरा नम्बर	भूमि (हे0)
1	00010/459,460	0.026

गीतादेवी
प्रधान

ग्राम पंचायत गोगला
वि:ख.चीखुटिया (अल्मोड़ा)

व्यक्तिगत भूमि पर मलवा निस्तारण हेतु भू-स्वामी द्वारा दिये जाने का माडल

अनापत्ति प्रमाण-पत्र

प्रधानमंत्री ग्राम सड़क योजना के अन्तर्गत प्रस्तावित मोटर मार्ग मॉसी-गैरखेत से परथोला (लिक रूट) मोटर मार्ग के निर्माण हेतु जो भूमि निर्माण/मक डिस्पोजल हेतु प्रस्तावित की गई है उसे प्रयोजन हेतु यदि मेरी भूमि अर्जित की जाती है तो मुझे कोई आपत्ति नहीं है। मैं विभागीय दरों पर अपनी भूमि सहर्ष देने को तैयार हूँ।

नाम: श्री वहायु री सिंह S/0001 वाजे जी सिंह
ग्राम: कोथलवाड़ी ग्राम पञ्चायत
Bhadrala

कास सेक्शन 4/21 पर प्रस्तावित मक डिस्पोजल हेतु

काशतकार श्री वहायु री सिंह S/0001 वाजे जी सिंह के नाम भूमि विवरण निम्नप्रकार है-

क्र.सं.	खाना/खसरा नम्बर	भूमि (हे.)
1-	00102/2580	0.006
2-	00022/2579	0.009

महिला 9526
प्रधान
ग्राम पंचायत परथोला
वि०ख०-स्याल्दे (अल्मोड़ा)

व्यक्तिगत भूमि पर मलवा निस्तारण हेतु भू-स्वामी द्वारा दिये जाने का माडल

अनापत्ति प्रमाण-पत्र

प्रधानमंत्री ग्राम सड़क योजना के अन्तर्गत प्रस्तावित मोटर मार्ग मीरती-गैरखोल तो परधोला (लिक रुट) मोटर मार्ग के निर्माण हेतु जो भूमि निर्माण/मक डिस्पोजल हेतु प्रस्तावित की गई है उसे प्रयोजन हेतु यदि मेरी भूमि अर्जित की जाती है तो मुझे कोई आपत्ति नहीं है। मैं विभागीय दस्त पर अपनी भूमि सहर्ष देने को तैयार हूँ।

श्री रामसिंह S/O स्व० जानसिंह
ग्राम गुलाम परखेला
रामसिंह

कास सेवशन 4/21 पर प्रस्तावित मक डिस्पोजल हेतु

कारशतकार श्री रामसिंह S/O जानसिंह के नाम भूमि विवरण निम्नप्रकार है-

क्र.सं.	खाला / खसरा नम्बर	भूमि (घ.)
1.	00102/2580	0.006
2.	00022/2579	0.009

ज.सि.सि.सि.सि.सि.सि.
ग्राम पंचायत परधोला
वि०ख०-स्थाले (अन्वेषक)

व्यक्तिगत भूमि पर भलवा निस्तारण हेतु भू-स्वामी द्वारा दिये जाने का माडल

अनापत्ति प्रमाण-पत्र

प्रधानमंत्री ग्राम सड़क योजना के अन्तर्गत प्रस्तावित मोटर मार्ग गौरी-गैरखेत से परथोला (लिक रुट) मोटर मार्ग के निर्माण हेतु जो भूमि निर्माण/मक डिस्पोजल हेतु प्रस्तावित की गई है उसे प्रयोजन हेतु यदि मेरी भूमि अर्जित की जाती है तो मुझे कोई आपत्ति नहीं है। मैं विभागीय दरों पर अपनी भूमि सहर्ष देने को तैयार हूँ।

नाम श्री. आनन्द, पी. 5/0 नरसिंह

ग्राम श्री. परथोला

आनन्द 5/0 नरसिंह

कास सेक्शन 5/25 पर प्रस्तावित मक डिस्पोजल हेतु

काशतकार श्री. आनन्द, पी. 5/0 नरसिंह के नाम भूमि विवरण निम्नप्रकार है-

क०स०	खाता / खसरा नम्बर	भूमि (हे०)
1-	0000 3 / 3615, 3616, 3617	0.070

आनन्द
प्रधान
ग्राम पंचायत परथोला
वि०ख०-स्यान्दे (अल्मोड़ा)

**Name of work- Construction of Masi -Gairkhet to Parthola Motor Road
under PMGSY (km-6.000)**

Location and Quantity of Debries Disposal

Detail Of Wire Crate

S.NO.	KM	No.	L	B	H	Quantity	Remarks
1	Nap Land	24	3.00	1.50	1.25	135.00	
2	Nap Land	24	3.00	1.50	1.25	135.00	
3	Nap Land	24	3.00	1.50	1.25	135.00	
4	Nap Land	6	3.00	1.50	1.25	33.75	
5	Nap Land	6	3.00	1.50	1.25	33.75	
6	Nap Land	30	3.00	1.50	1.25	168.75	
					Total	641.25	Cum.

Handwritten signature
JE

Handwritten signature
सहायक अभियंता
निर्माण खण्ड लो० गि० वि०
सल्ट (अल्मोडा)

Handwritten signature
अधिसारी अभियन्ता
निर्माण खण्ड लो० गि० वि०
सल्ट (अल्मोडा)

DETAIL OF LAND

Name of work- Construction of Masi -Gairkhet to Parthola Motor Road under PMGSY (km-6.000)

S NO.	Land Type	NAME OF VILLAGER	Village	KHATA/ KHASRA NO.	AREA (HEC.)	AREA (sqm.)
1	Nap Land	Ratan Singh s/o Bache Singh	कन्होली	00126/6402	0.053	530
2	Nap Land	Bahadur Singh s/o Hyaat Singh	कन्होली	00156/6404	0.051	510
3	Nap Land	Geeta Devi w/o Ram dutt	गोगता	00010/459,460	0.026	260
4	Nap Land	Balwant Singh s/o Dhan Singh	परथोला	00102/2580	0.006	60
5	Nap Land	Balwant Singh s/o Dhan Singh	परथोला	00022/2579	0.009	90
6	Nap Land	Anand Singh Bangari s/o Nar singh	परथोला	0003/3615,3616,3617	0.070	700
				Total	0.215	2150.000

6/11/20

सहायक अभियन्ता
निर्माण खण्ड लोहा रोड वि.
साल्ट (अल्मोडा)

अभियन्ता
निर्माण खण्ड लोहा रोड वि.
साल्ट (अल्मोडा)

Location and Quantity of Debrics Disposal.

Name of work- Construction of Masi -Gairkhet to Parthola Motor Road under PMGSY (km-6.000)

S.NO.	Location of dumping yard	Size of dumping yard			Type of land	Capacity of dumping yard (Cum)
		L	B	H		
1	Nap Land	25.00	22.00	13.00	Private land	7150.00
2	Nap Land	25.00	20.00	13.00	Private land	6500.00
3	Nap Land	26.00	10.00	13.00	Private land	3380.00
4	Nap Land	10.00	6.00	13.00	Private land	780.00
5	Nap Land	10.00	9.00	13.00	Private land	1170.00
6	Nap Land	30.00	25.00	14.00	Private land	10500.00
Total						29480.00

Actual capacity of Dumping yard

29480.00

Handwritten signature
JE

Handwritten signature
सहायक
निर्माण खण्ड ली० नि० वि०
सल्ट (अल्मोडा)

Handwritten signature
अधिशारी अभियन्ता
निर्माण खण्ड ली० नि० वि०
सल्ट (अल्मोडा)

MUCK DISPOSAL EXERCISE INDEX

Name of work- Construction of Masi -Gairkhet to Parthola Motor Road under PMGSY (km-6.000)

Details of Muck Disposal yards with Land owner Annexure-II.

Sl. No.	Description	Qty.	Unit	Remark
1	Material Received from hill side cutting in 1/2(6000x3x3)	27000.00	Cum	
	40% of swell factor	10800.00	Cum	
	Total	37800.00	Cum	

Disposal and use of material

Sl. No.	Description	Qty.	Unit	Remark
1	R R & CR Stone masonry laid 1:5 R/W, Scupper & Causeway	1684.96	Cum	
2	R R Stone masonry laid in dry R/W, Scupper & Causeway	4331.89	Cum	
3	Hand packed stone filling	999.60	Cum	
4	Construction of wire create R/w & Dumping Yard	1485.00	Cum	
	Total used	8501.45	Cum	

Summary of Dabries Disposal.

Sl. No.	Total Dabries	Material disposal by cartage	Reused material for road construction	Total disposal in dumping zone	Balance dabries
1	37800.00	29298.55	8501.45	29298.55	0.00

Handwritten signature/initials.

Handwritten signature/initials.
 सहायक अभियन्ता
 निर्माण खण्ड लो० नि० वि०
 सल्ट (अल्मोडा)

Handwritten signature/initials.
 अधिशारी अभियन्ता
 निर्माण खण्ड लो० नि० वि०
 सल्ट (अल्मोडा)