
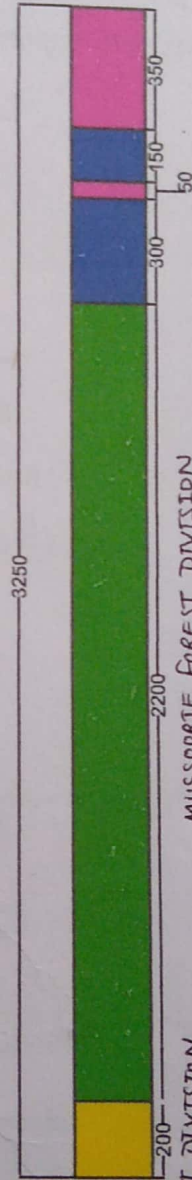


BAR CHART

परियोजना का नाम :- प्रधानमंत्री ग्राम सड़क योजना के अर्न्तगत जनपद टिहरी के जौनपुर विकास खण्ड में मरोडा से वनाली मोटर मार्ग के कि०मी० 3 से कुण्ड (8.125 कि०मी०) के नव निर्माण हेतु वन भूमी हस्तान्तरण प्रस्ताव।

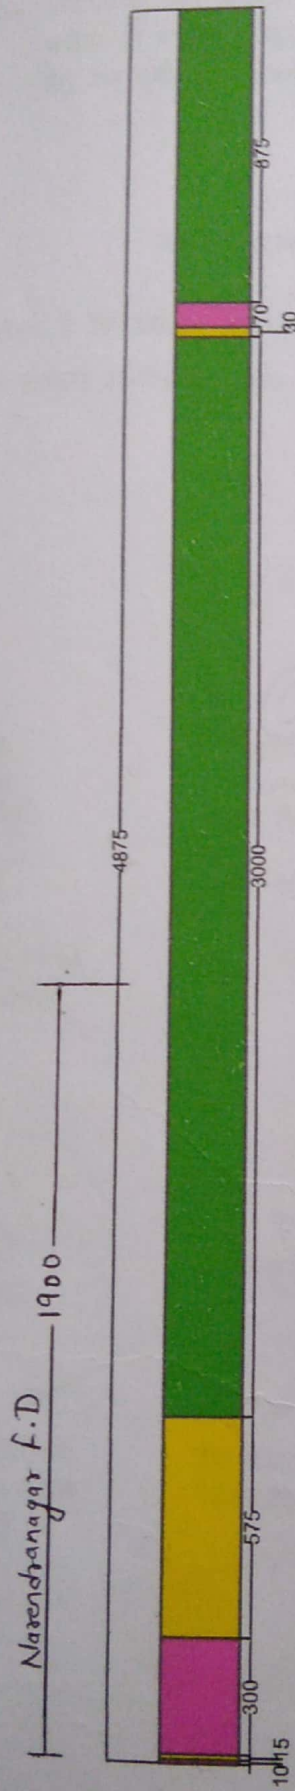

NARENDRANAGAR FOREST DIVISION

S.No	Type of Land	Length	Width	Hect.	Sym.
01	Nap Land	310	9.00	0.2700	
02	Civil Soyam	590	7.00	0.4130	
03	Van Panchayat	—	—	—	
04	Forest Land	1000	7.00	0.7000	
Total		1900			
Scale		H - 1mm = 20 mts			

MUSSOORIE FOREST DIVISION

S.No	Type of Land	Length	Width	Hect.	Sym.
01	Nap Land	470	9.00	0.4230	
02	Civil Soyam	230	7.00	0.1610	
03	Van Panchayat	450	7.00	0.3150	
04	Forest Land	5075	7.00	3.5225	
Total		6225			
Scale		H - 1mm = 20 mts			

S.N	Type of land	Length	Width	Hect.	Sym.
01	Nap Land	780	9.00	0.7020	
02	Civil Soyam	820	7.00	0.5740	
03	Van panchayat	450	7.00	0.3150	
04	Forest Land	6075	7.00	4.2525	
Scale		H - 1mm = 20 mts.			

J.E

A.E

E.E