
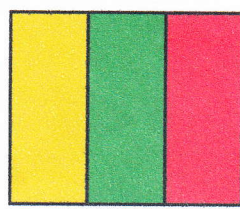


बार चार्ट

परियोजना विवरण :- जनपद अल्मोड़ा के अंतर्गत विधानसभा क्षेत्र जागेश्वर के अंतर्गत दन्धा - आरासलफड़ मोटर मार्ग से मेलगांव मोटर मार्ग - मल्ली मयौली तक मोटर मार्ग के नव निर्माण के कार्य (लम्बाई 0 4.00 किमी०)

SCALE 1 CM = 100 Mtr

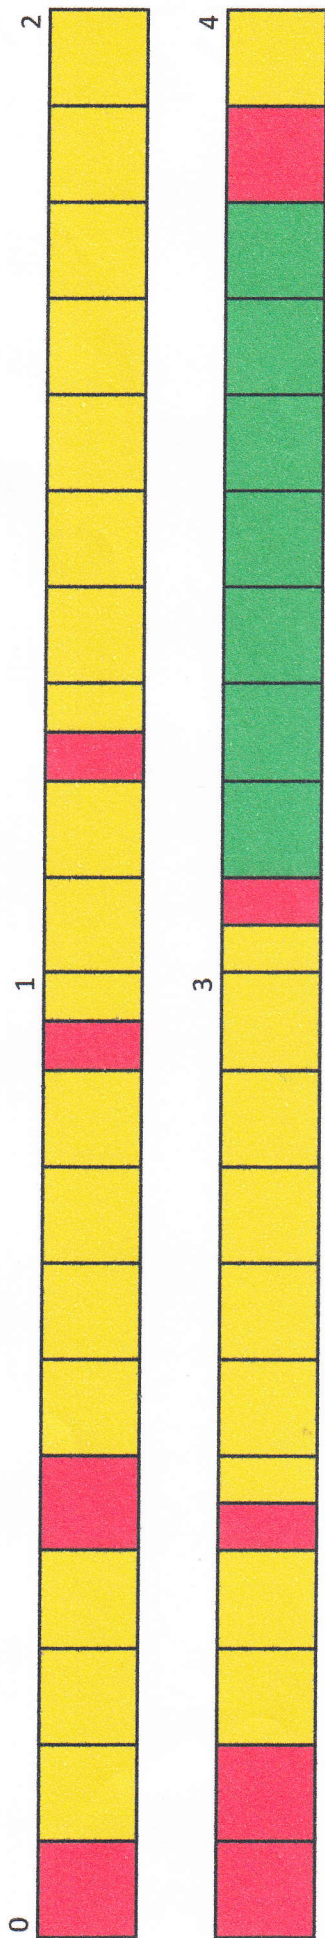

सिविल

आरक्षित वन

नाप भूमि

सहायक वन सरपंच

सिविल एवं सोयम वन

अल्मोड़ा

सहायक वन सरपंच

सिविल एवं सोयम वन

अल्मोड़ा

प्रतिहस्ताक्षरित

प्रभु नारायण अधिकारी,

सिविल एवं सोयम वन प्रभाग

अल्मोड़ा

अधिसूची अभियन्ता,

विभागीय इंजीनियरिंग

अल्मोड़ा

सहायक वन सरपंच

अल्मोड़ा

J.E.