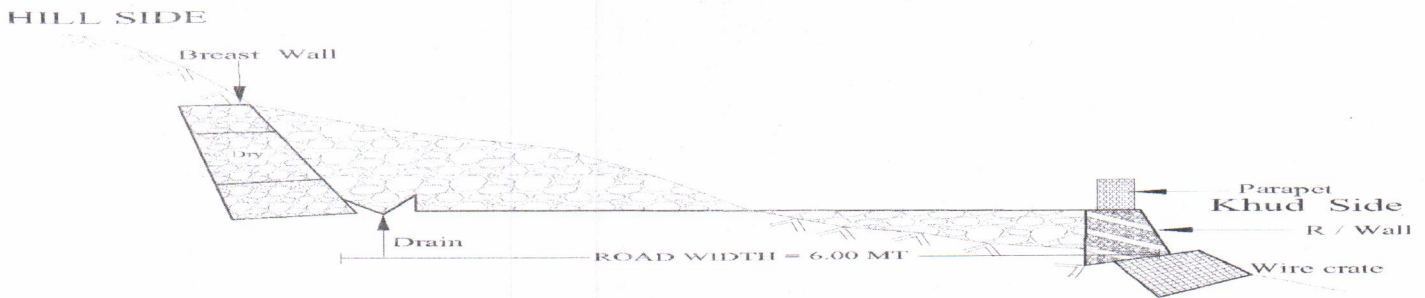


परियोजना का नाम :- जनपद देहरादून के विधान सभा क्षेत्र चकराता के अन्तर्गत समरजैन्स से चिचराड गाव तक मोटर मार्ग का हस्तान्तरण प्रस्ताव कि०मी० ।



1	Material received form hill side cutting		18000.00	Cum
	Material received form hill side cutting			
	1x1/2x6x6x1000	18000.00		Cum
	Add 40% For Swell Factor for Soil.	7200.00		Cum
	Total	25200.00		
<u>Disposal and use of Material</u>				
2	R.R. Stone Masonry Laid in 1:5	1x1x500x(0.5+1.5/2)x3	1500.00	Cum
3	R.R. Stone Masonry Laid in Dry	1x1x400x+x147901.35	1500.00	Cum
4	Hand Packed Stone Filling	1x1x900x0.6	540.00	Cum
5	Construction of Wire Create	1x1x826.88x6.75	5581.44	Cum
6	Making of Edge Stone	1x1x800x0.016	12.80	Cum
7	Construction of Parapet	1x1x80x0.73	58.40	Cum
8	Construction Of Scupper	1x2x75x16.8	2520.00	Cum
9	Granular sub-base/base/surface	1x1x400x4.05x0.1	162.00	Cum
10	Material Used For Filling And Grade Maintaining, Job Pillar, Back Pillars, Reference Pillars		2915.36	Cum
	Total Used		14790.00	Cum
11	Material Disposal By Cartage		3210.00	Cum

SUMMARY OF DABRIES DISPOSAL

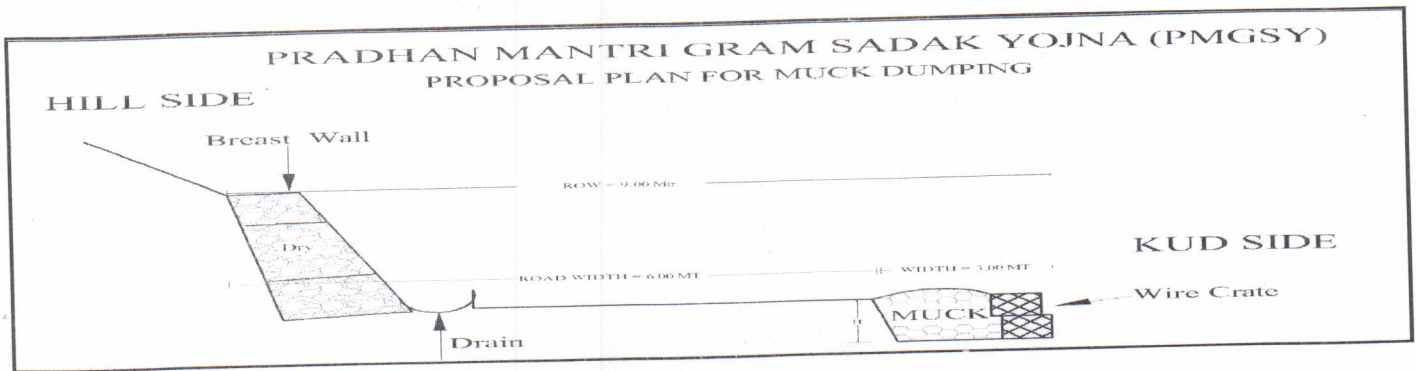
S.No	Total Dabries	Material Disposal By Cartage	Reused Material for Road Construction	Total Disposal in Dumping Zone	Balance Dabries
1	18000.00	3210	14790.00	3210.00	0.00

Handwritten signature

Handwritten signature
AE

(इं० वी०डी० मद्दट)
सहायक अभियन्ता
अस्थायी खण्ड सो०नि०वि०
सुरिया जिला-देहरादून

परियोजना का नाम :- जनपद देहरादून के विधान सभा क्षेत्र चकराता के अन्तर्गत समरजैन्स से विचराड गाव तक मोटर मार्ग का हस्तान्तरण प्रस्ताव कि०मी० ।



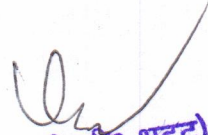
Location of Dumping Yard	Size Of Dumping Yard	Type Of Land	Capacity of dumping yard (Cum)	Name Of Land Owner & Village	Land In Hect	Land Area Being Used For Duping Yard (Sqm)	Latitude	Longitude
0/0-1	50x5.1x6	Nap Land	1530	ATTCHED	0.026	255	77°57'51.10"N	30°35'1.40"E
0/11-12	50x5.6x6	Nap Land	1680		0.028	280	77°57'39.20"N	30°35'06"E
		Total	3210		0.054	535		

Handwritten signature

Handwritten signature
(इ० वी०डी० भट्ट)
सहायक अभियन्ता
अस्थाई खण्ड हो०नि०वि०
महिषा जिला-देहरादून

मक डिस्पोसल के स्थान पर वृक्षारोपण कार्य करना

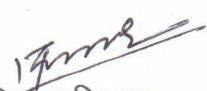
क्र०स०	कार्य विवरण		मात्रा	संख्या	दर	धनराशि
1	प्रथम वर्ष	1- दीवालबन्दी 600X1-20X-45मी०	Cum	16.683	121	2018.68
		2-गड्डे खुदान-30X-30X-45	No	250	347	86750.00
		3- निरीक्षण वटिया बनाना	Rmt	250	8	2000.00
		4-पौधों की कीमत	No	250	2.75	687.50
	द्वितीय वर्ष	5-पौध डुलान कार्य (ट्रक में चढ़ाना-उतारना -	No	250	47%	117.50
		6-1200 बैग पौध सरबोझ द्वारा डुलान 3.5 किमी० दूरी से	No	250	80%	200.00
		7-ट्रक से डुलान/भाडा 75 कि०मी०	No	250	3.75%	9.38
		8- रोपण कार्य करना	No	250	121%	302.50
2		9-बोर्ड बनाना,टाट पल्ली व हथियार तेज करना।	L/S	13068		13068.21
		10-गड्डे भरान -30X30X-45	No	1000	62%	620.00
		पौध की कीमत	No	1000	0.75	750.00
		11-गड्डो में 2 किलोग्राम प्रति गड्डे के हिसाब से गोबर खाद डालना	Qtl	7.5	85	637.50
		01 श्रमिक चौकीदार द्वारा देख रेख करना माह अगस्त से फरवरी तक	7 माह	7	1000	7000.00
3	तृतीय वर्ष	01 श्रमिक चौकीदार द्वारा देख रेख करना माह अगस्त से फरवरी तक	12 माह	12	1000	12000.00
4	चतुर्थ वर्ष	01 श्रमिक चौकीदार द्वारा देख रेख करना माह अगस्त से फरवरी तक	12 माह	12	1000	12000.00
5	पंचम वर्ष	01 श्रमिक चौकीदार द्वारा देख रेख करना माह अगस्त से फरवरी तक	12 माह	12	1000	12000.00
					योग	150161.27
						1.50

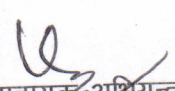

 (इ० बी०डी० भदट)
 सहायक अभियन्ता
 अस्थाई खण्ड लो०मि०वि०
 मजिस्ट्रेट जिला-बहामन

परियोजना का नाम :- जनपद देहरादून के विधान सभा क्षेत्र चकराता के अन्तर्गत स्मरजैन्स से चिचराड गाव तक मोटर मार्ग का हस्तान्तरण प्रस्ताव कि०मी० ।

मक डम्पिंग प्लान प्रमाण-पत्र

प्रस्तुत प्राक्कलन ग्राम स्मरजैन्स से चिचराड मोटर मार्ग के निर्माण के समय उत्सर्जित मलवे के निस्तारण हेतु गठित किया गया है। उत्सर्जित मलवे के निस्तारण हेतु स्थल चयन हेतु संयुक्त निरीक्षण किया गया। निरीक्षण के समय मार्ग में कृषकों की नाप भूमि में चैनेज सं. 0/0,0/11-12 जो की लगभग जिसमे 50x5.10x6.00, 50x5.60x6.00मी० के डम्पिंग जोन प्रस्तावित है। उक्त स्थल मार्ग के किनारे स्थित है। मलवा निस्तारण हेतु खड् साइड में मार्ग के समान्तर वायर क्रेट लगाये जाने का प्रावधान है। नाप भूमि को प्रस्ताव में गठित किया गया है अतः उक्तानुसार उत्सर्जित मलवे के निस्तारण हेतु प्राक्कलन गठित किया गया है। उक्त प्राक्कलन के अनुसार ही मार्ग निर्माण के समय उक्त कार्य भी कराये जायेंगे। मलवा कही भी वृक्ष आछादित एवं जल स्रोतों में नही डाला जायेगा।


कनिष्ठ अभियन्ता
अ०ख० खण्ड,
लो०नि०वि०, सहिया


सहायक अभियन्ता
अ०ख० खण्ड,
लो०नि०वि०, सहिया


अधिशाली अभियन्ता
अ०ख० खण्ड,
लो०नि०वि०, सहिया


वन क्षेत्राधिकारी
चकराता वन प्रभाग


उप-प्रभागीय वन अधिकारी
चकराता वन प्रभाग
अधिशाली


प्रभागीय वन अधिकारी
चकराता वन प्रभाग
चकराता (देहरादून)