


Not to Scale

2.8

बार चार्ट

परियोजना का नाम- जनपद अल्मोड़ा मजखाली दिगोटी मोटर मार्ग से मजेठी ग्राम तक मोटर मार्ग का निर्माण लम्बाई 4.00 कि०मी०।

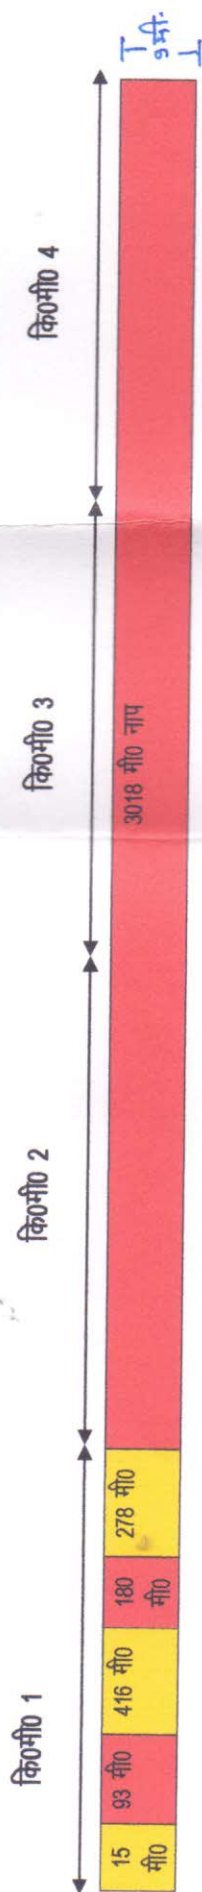

भूमि का प्रकार	क्षेत्रफल (हि० मी)	चिन्ह
नाप भूमि	2.962	
सिविल बेनाप भूमि	0.638	

सहायक अभियन्ता
प्रान्तीय खण्ड, लोक निर्माण विभाग
लो०नि०वि०, अल्मोड़ा।

अधिशाली अभियन्ता
प्रान्तीय खण्ड, लोक निर्माण विभाग
लो०नि०वि०, अल्मोड़ा।

अल्मोड़ा वन प्रभाग, अल्मोड़ा

अल्मोड़ा वन प्रभाग, अल्मोड़ा

अल्मोड़ा वन प्रभाग, अल्मोड़ा