



जमाबन्दी (खेवट/खतोनी) (प्रतिलिपि)

प्रपत्र पी-26(बी)
(देखिये नियम 153 ए)
पृष्ठ संख्या :- 1 of 2

ग्राम का नाम :- किला

सम्बत :- 2069 - 2072

पटवार हल्का :- चित्तौड़गढ़

भूमि धारक का नाम :- राज.सरकार

भू.अभि.नि.क्षेत्र :- चित्तौड़गढ़

क्षेत्रफल की ईकाई :- हैक्टेयर

तहसील :- चित्तौड़गढ़

खाता संख्या नया :- 81

जिला :- चित्तौड़गढ़

खाता संख्या पुराना :- 84

काश्तकार का नाम/पिता का नाम

वन खण्ड किला-चित्तौड़गढ़ जंगलात

जाति निवास के पते सहित :-

खसरा संख्या	क्षेत्रफल	भूमि वर्गीकरण	कृषक द्वारा संदत्त लगान	सिंचाई के साधन	अन्तरण के क्रम में प्रमाणित नामान्तरकरण संख्या व दिनांक	टिप्पणी
1	5.8200	बंजड़	5.8200	5.82		
2	0.5500	हनुमान जी स्थान	0.5500	0.00		
3	0.1700	सड़क	0.1700	0.00		
4	3.6600	बंजड़	3.6600	3.66		
5	2.5800	सड़क	2.5800	0.00		
6	0.5600	हनुमान जी स्थान	0.5600	0.00		
7	75.3200	पहाड़	75.3200	0.00		
8	0.4800	रास्ता	0.4800	0.00		
9	37.2000	पहाड़	37.2000	0.00		
978	33.5700	पहाड़	33.5700	0.00		
979	0.0600	मन्दिर	0.0600	0.00		
980	0.6000	रास्ता	0.6000	0.00		
981	0.0200	गे.मु.दरवाजा	0.0200	0.00		
दरवाजाशा.नं.						
982	0.0400	रास्ता	0.0400	0.00		
990	1.0200	बंजड़	1.0200	1.02		
991	0.2100	सड़क	0.2100	0.00		
1139	2.3300	बंजड़	2.3300	2.33		
1152	0.3000	नाडा	0.3000	0.00		
1153	0.1900	अन्य	0.1900	0.00		
1154	0.1000	अन्य	0.1000	0.00		
राजतिलकशा.नं.						
1155	0.1300	अन्य	0.1300	0.00		
छतरीशा.नं.						
1156	0.0800	अन्य	0.0800	0.00		
1157	0.3700	अन्य	0.3700	0.00		
चौक राजतिलकश						
1158	17.5700	बंजड़	17.5700	17.57		
1159	0.8500	सड़क	0.8500	0.00		

सहायक अभियन्ता

नगर विकास न्यास, चित्तौड़गढ़

अधिसूची अभियन्ता
नगर विकास न्यास
चित्तौड़गढ़ (राज.)


सचिव

नगर विकास न्यास
चित्तौड़गढ़ (राज.)

सी. ज्ञा. मानपुरा

चिन्तौड़

चिन्तौड़गढ़

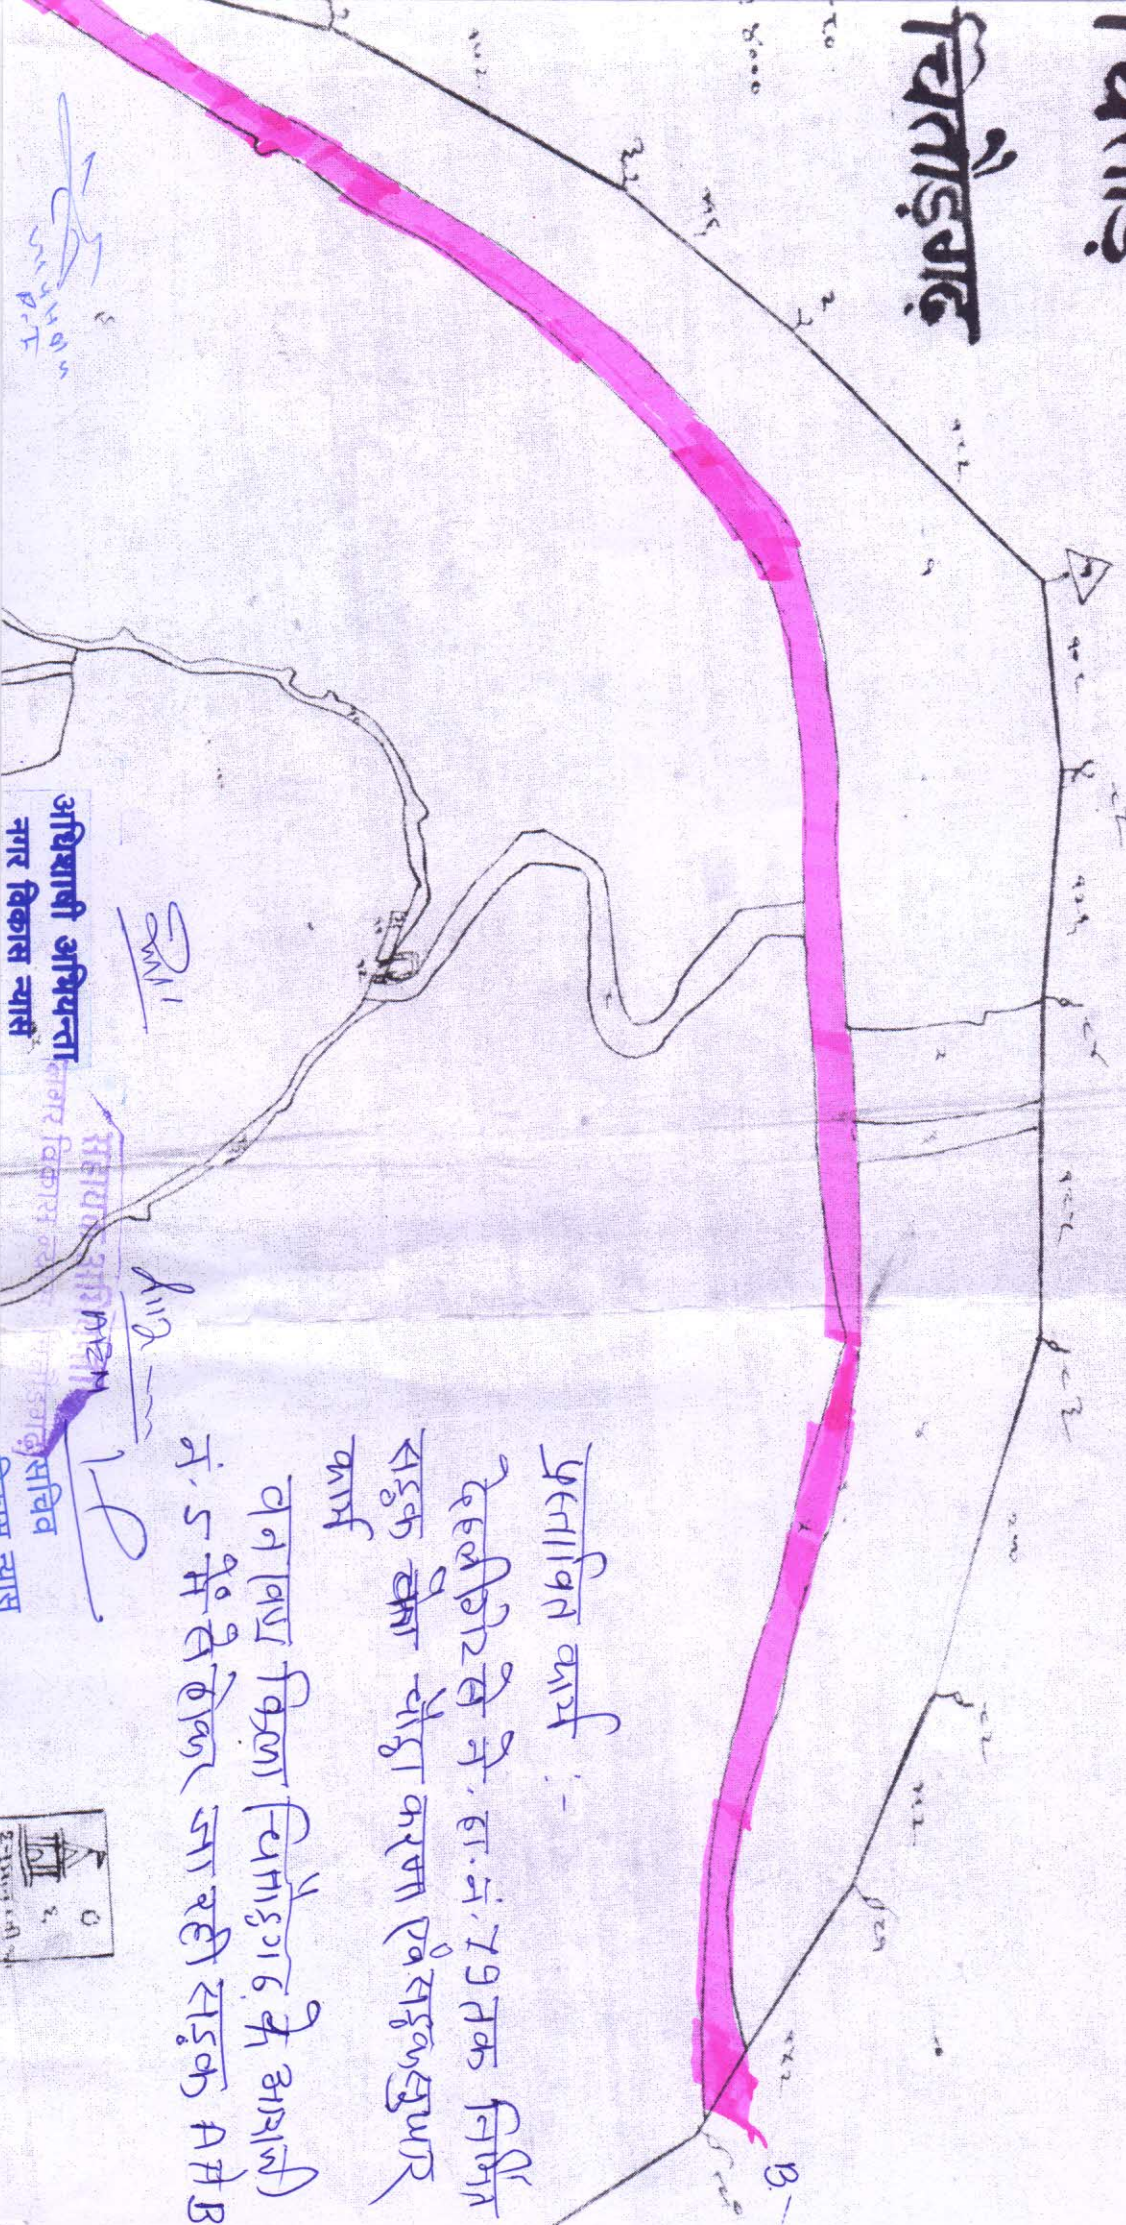

प्रस्तावित कार्य :-

देहली रोड से नं. हा. नं. 79 तक निर्माण
सड़क चौड़ा करना एवं सड़क सुधार
कार्य

वनवाड़ा विक्का चिन्तौड़गढ़ के आशानी
नं. 5 में से लेजा जा रही सड़क समेद

अधिकांशी अभियन्ता
नगर विकास न्यास
सहायक अभियन्ता
नगर विकास न्यास
नगर विकास न्यास

