


कार्य का नाम - अवन्तीवाड़ी चौराहे से रोहता तक (आगरा-ग्वालियर मार्ग का शहरी भाग) मार्ग का छ: लेन चौड़ीकरण एवं सौन्दर्यकरण का कार्य।

Not to scale

Typical Cross Section at Widening portion -

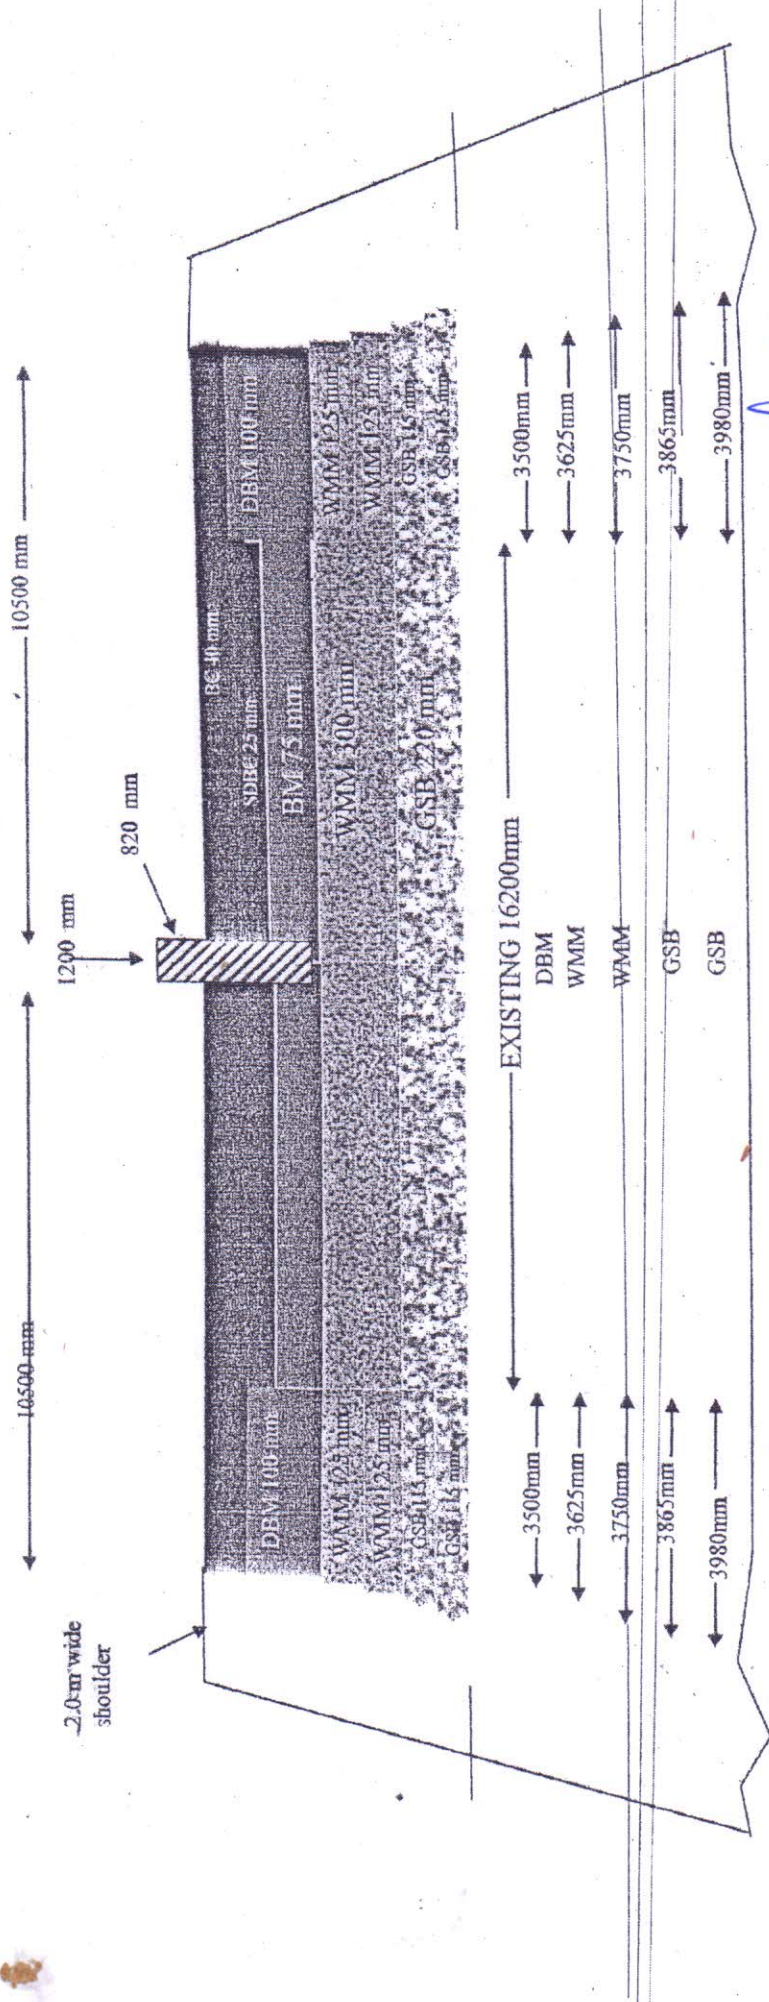

(सुब्बान सिंह / विपिन कुमार)
अवर अभियन्ता
नि.ख.-1 (ता.दि.) लो.नि.वि.,
आगरा

(राम प्रवेश शर्मा)
सहायक अभियन्ता
नि.ख.-1 (ता.दि.) लो.नि.वि.,
आगरा

(अजय कुमार)
अधिसूचना की अभियन्ता
नि.ख.-1 (ता.दि.) लो.नि.वि.,
आगरा