
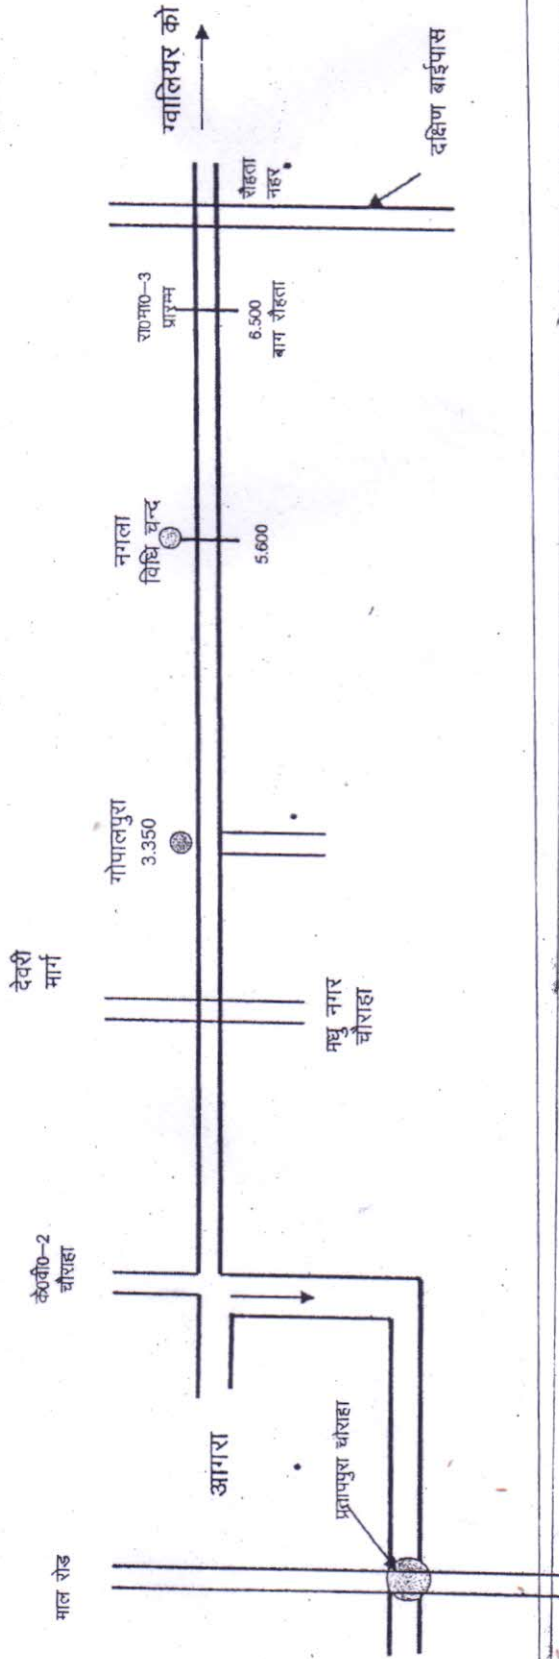


की-प्लान

कार्य का नाम - अवन्तीवाड़ी चौराहे से रोहता तक (आगरा-ग्वालियर मार्ग का शहरी भाग) मार्ग का छः लेन चौड़ीकरण एवं सौन्दर्यीकरण का कार्य।

Not to scale

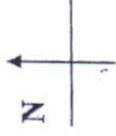

अवर अभियन्ता

सहायक अभियन्ता
सहायक अभियन्ता
नि०ख०-1 (सा०टि०) लो०नि०वि०
आगरा

अधिसूची अभियन्ता
नि०ख०-2 (सा०टि०) लो०नि०वि०
आगरा