


कार्य का नाम :- पंतगोंव-चमडखान-शैलापानी मोटर मार्ग का विस्तार(सिमलधार से शैलापानी तक मिलान)

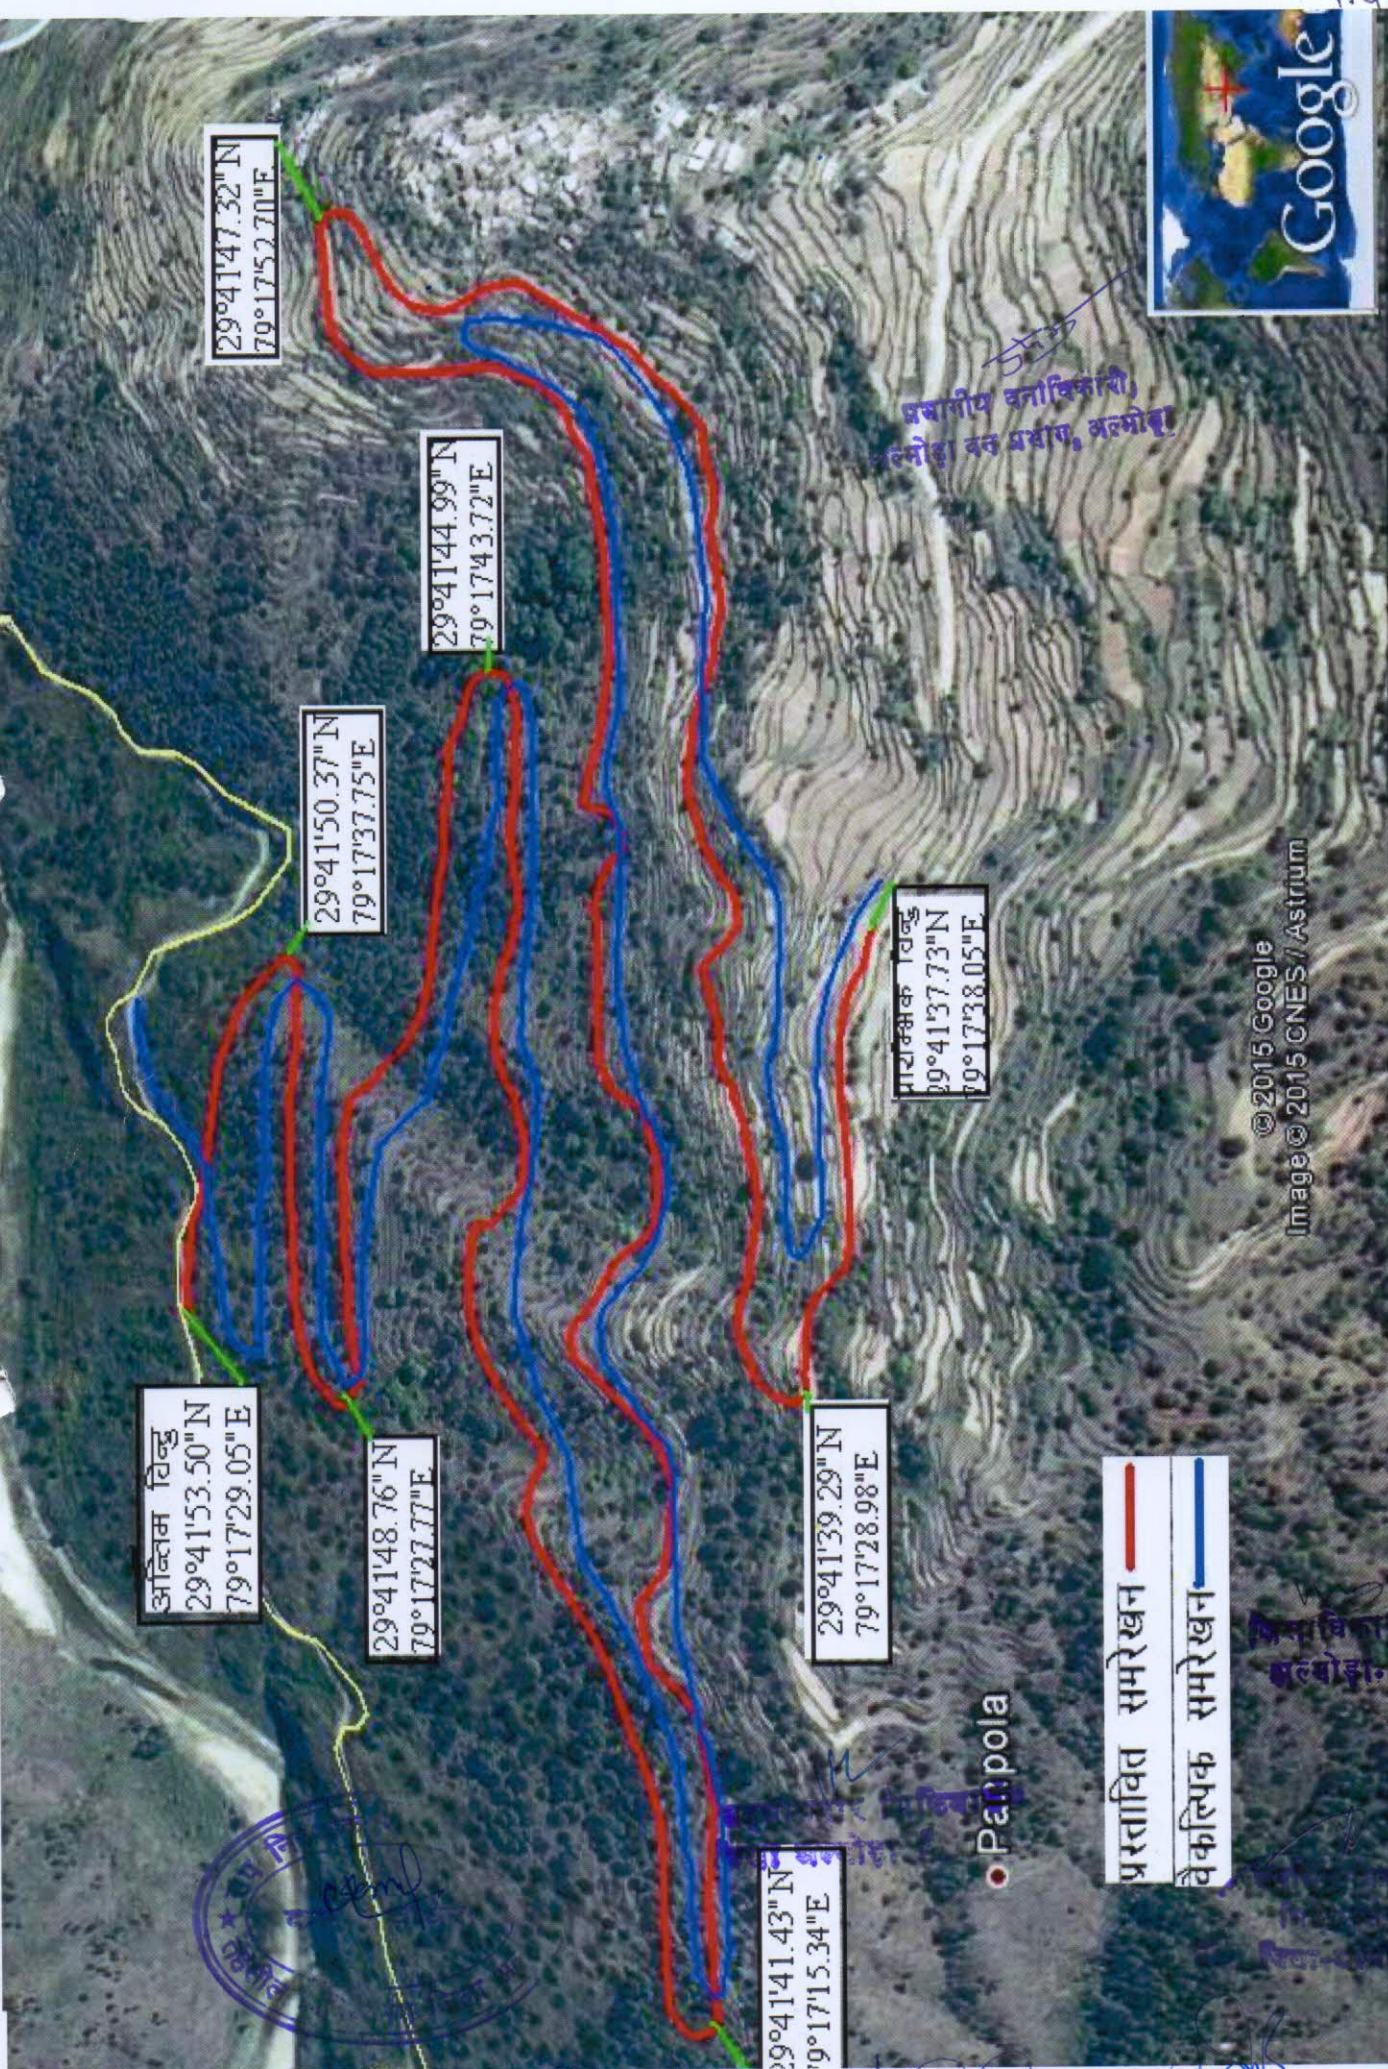

Date: 4/24/2014 2010
29°41'41.65" N 79°17'35.89" E elev 3644 ft

सहायक अभियन्ता
निर्माण खण्ड लो० नि० विभाग
रानीखेत

अधिवक्ता अभियन्ता

4/24/2014