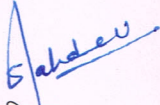


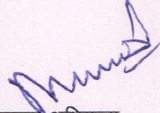
परियोजना का नाम	:- जनपद पौड़ी गढ़वाल में प्रधानमंत्री ग्रामीण सड़क योजना के अर्न्तगत प्रस्तावित कि०मी० 57 के टी०२ (ओ०डी०आर०) से मंजोखी मोटर मार्ग (7.600 कि०मी०) के नव निर्माण हेतु वन भूमि हस्तान्तरण प्रस्ताव।
-----------------	--

प्रस्तावित परियोजना में वृक्ष प्रभावित न होने की दशा में प्रयोक्ता एजेन्सी एवं प्रभागीय वनाधिकारी द्वारा प्रदत्त प्रमाण-पत्र

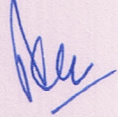
(लागू नहीं है)



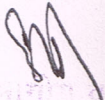
कनिष्ठ अभियन्ता
सिंचाई खण्ड,,
पी०एम०जी०एस०वाई०, कोटद्वार,
पौड़ी गढ़वाल



सहायक अभियन्ता
सिंचाई खण्ड,,
पी०एम०जी०एस०वाई०, कोटद्वार,
पौड़ी गढ़वाल



अधिशासी अभियन्ता
सिंचाई खण्ड,,
पी०एम०जी०एस०वाई०, कोटद्वार,
पौड़ी गढ़वाल



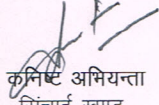
उप प्रभागीय वनाधिकारी
भूमि संरक्षण वन प्रभाग
बैसडोन (गढ़वाल)

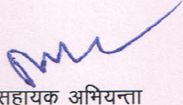
प्रभागीय वनाधिकारी

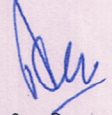
परियोजना का नाम	:- जनपद पौड़ी गढ़वाल में प्रधानमंत्री ग्रामीण सड़क योजना के अर्न्तगत प्रस्तावित कि०मी० 57 के टी०२ (ओ०डी०आर०) से मंजोखी मोटर मार्ग (7.600 कि०मी०) के नव निर्माण हेतु वन भूमि हस्तान्तरण प्रस्ताव।
-----------------	--

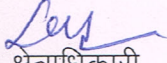
न्यूनतम वृक्षों के पातन किये जाने का प्रमाण-पत्र

प्रमाणित किया जाता है कि उक्त परियोजना के निर्माण हेतु प्रभावित होने वाले वृक्षों की संख्या न्यूनतम 468 है व भारत सरकार से परियोजना के निर्माण की स्वीकृति प्राप्त होने के उपरान्त आवश्यक न्यूनतम 468 वृक्षों का ही पातन किया जायेगा।


कमिष्ट अभियन्ता
सिंचाई खण्ड,,
पी०एम०जी०एस०वाई०, कोटद्वार,
पौड़ी गढ़वाल


सहायक अभियन्ता
सिंचाई खण्ड,,
पी०एम०जी०एस०वाई०, कोटद्वार,
पौड़ी गढ़वाल


अधिशाली अभियन्ता
सिंचाई खण्ड,,
पी०एम०जी०एस०वाई०, कोटद्वार,
पौड़ी गढ़वाल


वन क्षेत्राधिकारी
वन क्षेत्राधिकारी
पौड़ी गढ़वाल


उप प्रभागीय वनाधिकारी
भूमि संरक्षण वन प्रभाग
नैराडोन (गढ़वाल)

प्रभागीय वनाधिकारी

२.११ (I)

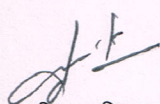
मक डिस्पोसल की विस्तृत योजना मानचित्र व
उपचार कार्यों का प्राक्कलन

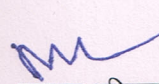
परियोजना का नाम	:- जनपद पौड़ी गढ़वाल में प्रधानमंत्री ग्रामीण सड़क योजना के अर्न्तगत प्रस्तावित कि०मी० 57 के टी०२ (ओ०डी०आर०) से मंजोखी मोटर मार्ग (7.600 कि०मी०) के नव निर्माण हेतु वन भूमि हस्तान्तरण प्रस्ताव।
-----------------	--

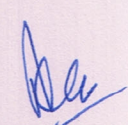
मक डम्पिंग प्लान प्रमाण-पत्र

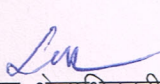
प्रस्तुत प्राक्कलन पयया नैगांव कांडा से मंजोखी मोटर मार्ग के निर्माण के समय उत्सर्जित मलवे के निस्तारण हेतु गठित किया गया है। उत्सर्जित मलवे के निस्तारण हेतु स्थल चयन हेतु दिनोंक 19 एवं 20/9/2014 को संयुक्त निरीक्षण किया गया। निरीक्षण के समय मोटर मार्ग के सिविल सोयम भूमि में कुल 10 स्थलों का चयन किया गया है। उक्त स्थल मार्ग के किनारे स्थित है। मलवा निस्तारण हेतु खड् साइड में मार्ग के समान्तर वायर क्रेट लगाये जाने का प्रावधान है। कृषकों द्वारा अपनी भूमि पर मलवा निस्तारण हेतु अनापत्ति भी प्रदान की गयी है। सिविल सोयम भूमि को प्रस्ताव में (लैन्ड रोडयूल प्रपत्र 15.3) पर गठित किया गया है।

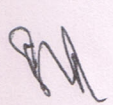
अतः उक्तानुसार उत्सर्जित मलवे के निस्तारण हेतु रु.0 63.53 लाख का प्राक्कलन गठित किया गया है। उक्त प्राक्कलन के अनुसार ही मार्ग निर्माण के समय उक्त कार्य भी कराये जायेंगे। मलवा कही भी वृक्ष आछादित एवं जल स्रोतों में नहीं डाला जायेगा।


कनिष्ठ अभियन्ता
सिंचाई खण्ड,,
पी०एम०जी०एस०वाई०, कोटद्वार,
पौड़ी गढ़वाल


सहायक अभियन्ता
सिंचाई खण्ड,,
पी०एम०जी०एस०वाई०, कोटद्वार,
पौड़ी गढ़वाल

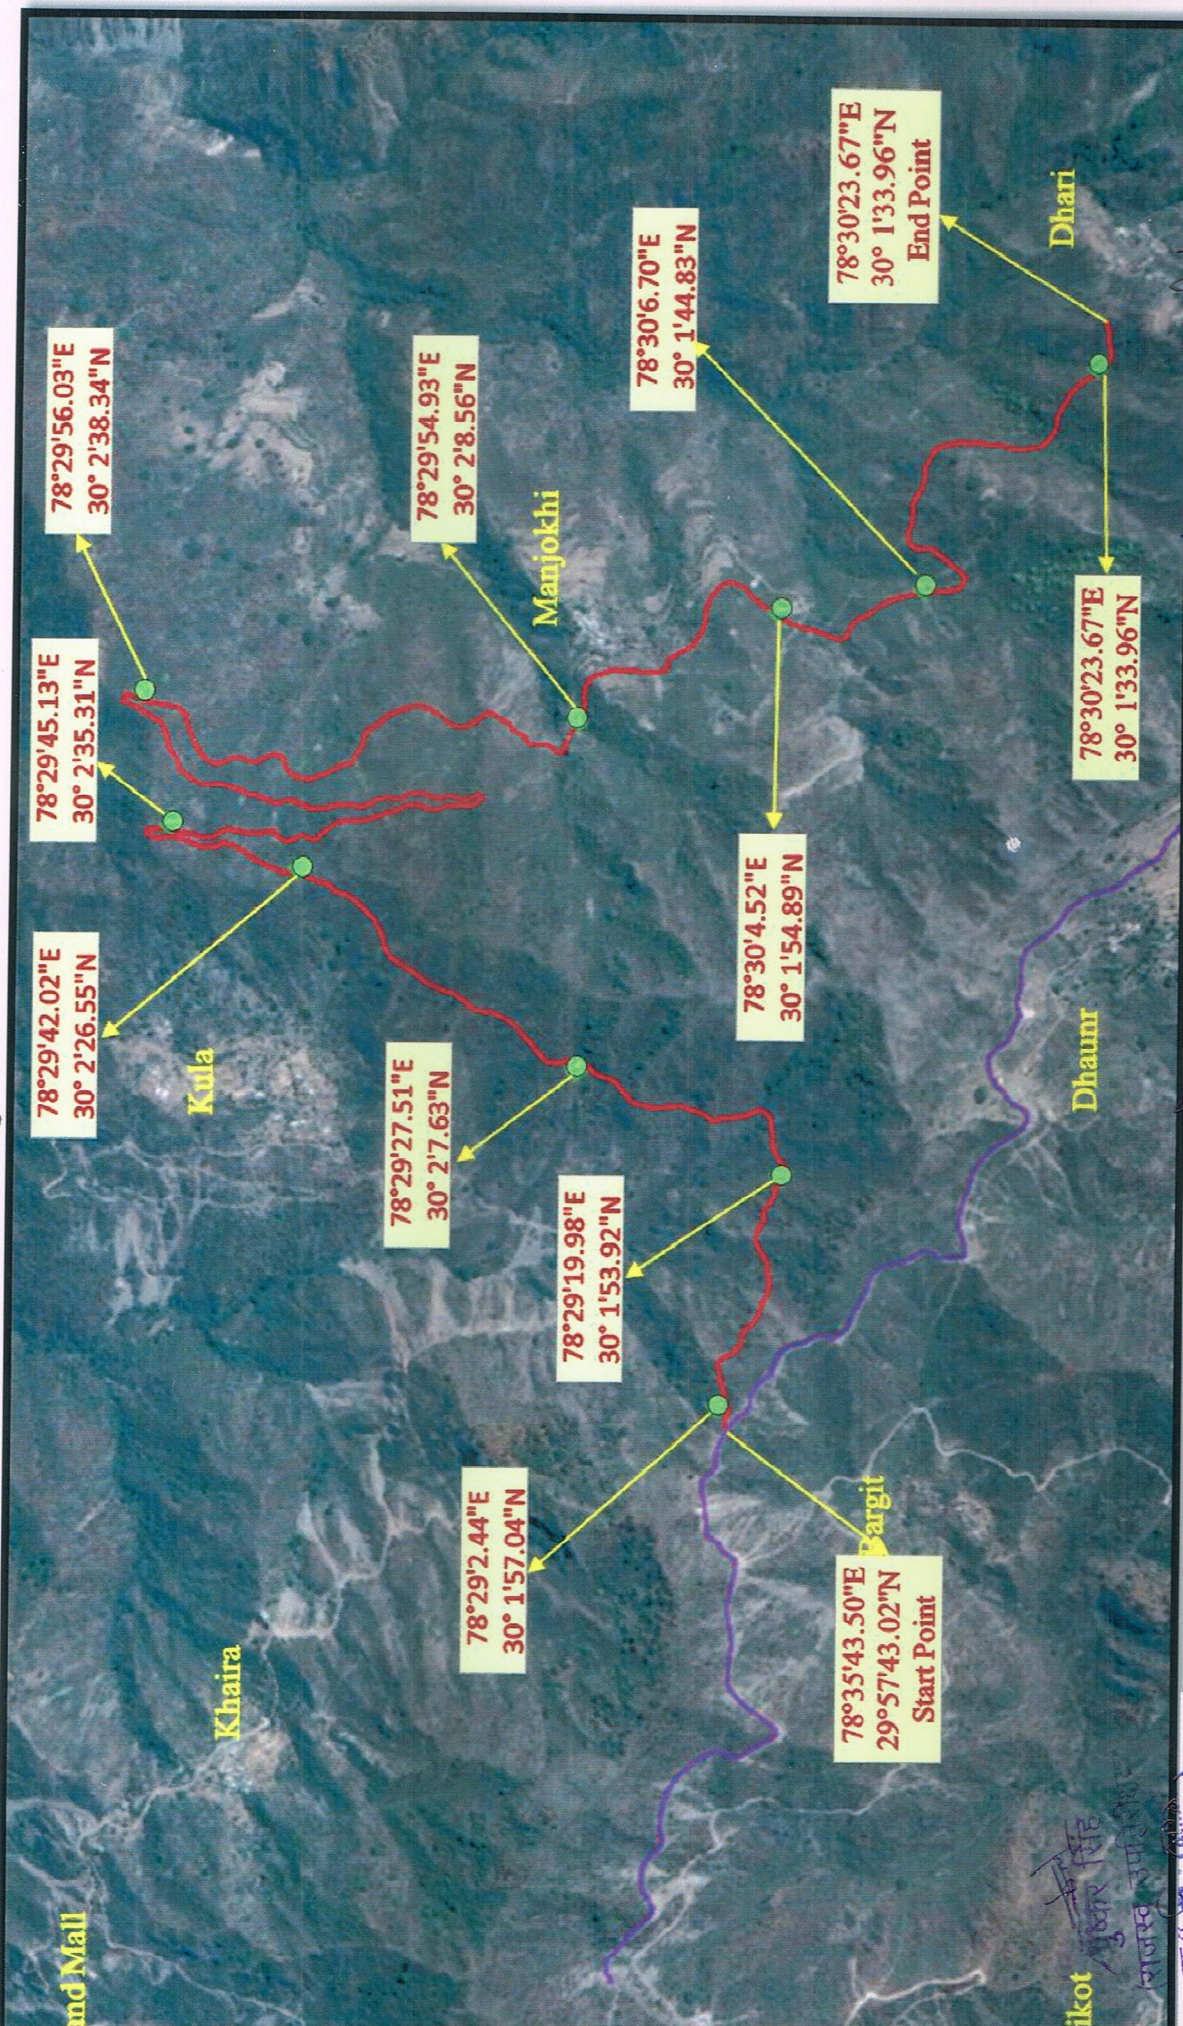

अधिसासी अभियन्ता
सिंचाई खण्ड,,
पी०एम०जी०एस०वाई०, कोटद्वार,
पौड़ी गढ़वाल


वन क्षेत्राधिकारी


उप प्रभारी वनाधिकारी
भूमि सहायक प्रभाग
पौड़ी गढ़वाल

प्रभागीय वनाधिकारी

प :— जनपद पौड़ी गढ़वाल में प्रधानमंत्री ग्राम सड़क योजना के अर्तगत प्रस्तावित कि० मी० 57 के टी० -2 (ओ० डी० आर० मोटर मार्ग) — मंजोखी मोटर को नव निर्माण हेतु मलवा निस्तारण।



Proposed Road
Existing Road
Muck Dumping

सहायक अभियन्ता
सिवाई खण्ड (लो०नि०वि०)
कोयंबटूर (महाराष्ट्र)

जिलाधिकारी
बिबेक लाल पाण्डेय
ला

अधिशिष्ट अक्षभिनत्ता उप प्रोग्राफ वनधिकारी
तलवारी आई. यू. एच. एम. जी. एस. कार्य. वि. संपादन वन प्रभाग
सिन्धु घाट, सोनीपत, हरियाणा निसर्ग (गढ़वाल)
काटद्वार (पौड़ी गढ़वाल)

2.19 (IV)

Name of Work : Construction of Km. 57 T02 (ODR) to Manjokhi (Stage - I) Motor road under PMGSY.

DSR REPORT

Year 2014-2015

Rate Card Block 42 Dwarikhal (PAURI GARHWAL) Effective Date 16/05/2014

SUMMARY OF RATE

S.No.	Chapter Name		Description of Items	Unit	Rate
1	77636	8-4-1	Excavation in foundation for retaining & breast walls in all types of soils and rocks including lead, lift and disposal of surplus material as per direction of engineer - in charge.	Cum	221.60
2	75487	16-9-2-1	Providing and laying of wire crates 3.00x1.50x1.50 in size with a 8 gauge BWG GI wire conforming to IS: 280 & IS:4826 in 150mm x 150mm mesh laid with stone boulders weighing not less than 25 kg each.(As per PWD Uttarakhand Specification)	Cum	1351.40
3	77430	3-7	Removal of unsuitable soil including excavation, loading and disposal upto 1000 m lead but excluding compaction ground supporting embankment subgrade replacement by suitable soil, which shall be paid separately as per Clause 303.5.2 as per Technical Specification Clause 302.3.11	Cum	45.00

Santhi K.
J.E.

सहायक अभियन्ता चक्र
सिचाई खण्ड (लो0नि0वि0)
कोटद्वार (गढ़वाल)

अधिसूचसी अभियन्ता
पी. आई. यू. (पी.एम.जी.एस.वाई.)
सिचाई खण्ड, लो0नि0वि0
कोटद्वार (पौड़ी गढ़वाल)

2.19 (V)

Page No.

Name of Work : Construction of Km. 57 T02 (ODR) to Manjokhi (Stage - I) Motor road under PMGSY.

Name of Block: Dwarikhal (Pauri Garhwal)	Length: 7.625 KM
--	------------------

Detail of measurements for Civil Land

1	Excavation in foundation for retaining & breast walls in all types of soils and rocks including lead, lift and disposal of surplus material as per direction of engineer - in charge.						
Sl. No.	Location of wire crate	No.	L	B	H/D	Qty.	Unit
	X- Section's						
1	Chainage 0.025 km	1 x 1	72.00	1.50	0.50	54.00	Cum
2	Chainage 0.550km	1 x 1	69.00	1.50	0.50	51.75	Cum
3	Chainage 1.150 km	1 x 1	60.00	1.50	0.50	45.00	Cum
4	Chainage 1.925 km	1 x 1	72.00	1.50	0.50	54.00	Cum
5	Chainage 2.300 km	1 x 1	63.00	1.50	0.50	47.25	Cum
6	Chainage 2.825 km	1 x 1	75.00	1.50	0.50	56.25	Cum
7	Chainage 4.000 km	1 x 1	69.00	1.50	0.50	51.75	Cum
8	Chainage 5.200 km	1 x 1	66.00	1.50	0.50	49.50	Cum
9	Chainage 5.875 km	1 x 1	72.00	1.50	0.50	54.00	Cum
10	Chainage 7.200 km	1 x 1	66.00	1.50	0.50	49.50	Cum
	TOTAL					513.00	Cum
2	Providing and laying of wire crates 3.00x1.50x1.50 in size with a 8 gauge BWG GI wire conforming to IS: 280 & IS:4826 in 150mm x 150mm mesh laid with stone boulders weighing not less than 25 kg each.(As per PWD Uttarakhand Specification)						
Sl. No.	Item of Work	No.	L	B	H/D	Qty.	Unit
	X- Section's						
	Chainage 0.025 km	1 x 1	72.00	1.50	1.50	162.00	Cum
1	2nd	1 x 1	72.00	1.50	1.50	162.00	Cum
	3rd	1 x 1	72.00	1.50	1.50	162.00	Cum
	Chainage 0.550km	1 x 1	69.00	1.50	1.50	155.25	Cum
2	2nd	1 x 1	69.00	1.50	1.50	155.25	Cum
	3rd	1 x 1	69.00	1.50	1.50	155.25	Cum
	Chainage 1.150 km	1 x 1	60.00	1.50	1.50	135.00	Cum
3	2nd	1 x 1	60.00	1.50	1.50	135.00	Cum
	3rd	1 x 1	60.00	1.50	1.50	135.00	Cum
	Chainage 1.925 km	1 x 1	72.00	1.50	1.50	162.00	Cum
4	2nd	1 x 1	72.00	1.50	1.50	162.00	Cum
	3rd	1 x 1	72.00	1.50	1.50	162.00	Cum
	Chainage 2.300 km	1 x 1	63.00	1.50	1.50	141.75	Cum
5	2nd	1 x 1	63.00	1.50	1.50	141.75	Cum
	3rd	1 x 1	63.00	1.50	1.50	141.75	Cum
	Chainage 2.825 km	1 x 1	75.00	1.50	1.50	168.75	Cum
6	2nd	1 x 1	75.00	1.50	1.50	168.75	Cum
	3rd	1 x 1	75.00	1.50	1.50	168.75	Cum
	Chainage 4.000 km	1 x 1	69.00	1.50	1.50	155.25	Cum
7	2nd	1 x 1	69.00	1.50	1.50	155.25	Cum
	3rd	1 x 1	69.00	1.50	1.50	155.25	Cum
	Chainage 5.200 km	1 x 1	66.00	1.50	1.50	148.50	Cum
8	2nd	1 x 1	66.00	1.50	1.50	148.50	Cum
	3rd	1 x 1	66.00	1.50	1.50	148.50	Cum
	TOTAL	1 x 1	72.00	1.50	1.50	162.00	Cum
9	2nd	1 x 1	72.00	1.50	1.50	162.00	Cum
	3rd	1 x 1	72.00	1.50	1.50	162.00	Cum
	X- Section's	1 x 1	66.00	1.50	1.50	148.50	Cum
10	2nd	1 x 1	66.00	1.50	1.50	148.50	Cum
	3rd	1 x 1	66.00	1.50	1.50	148.50	Cum
	Total					4617.00	Cum

Amil
J.E.

सहायक अभियन्ता वरुण
सिचाई खण्ड (लो०नि०वि०
कोटद्वार (गढ़वाल)

अधिरासी अभियन्ता
पी. आई. यू. (पी.एम.जी.एस.वाई.)
सिचाई खण्ड, लो०नि०वि०
कोटद्वार (पौड़ी गढ़वाल)

2.19 (VI)

Page No.

Name of Work : Construction of Km. 57 T02 (ODR) to Manjokhi (Stage - I) Motor road under PMGSY.

Name of Block: Dwarikhal (Pauri Garhwal)

Length: 7.625 KM

Bill of Quantity for Civil Soyam Land

Sl. No.	Item of Work	Unit	Qty	Rate	Amount
1	Excavation in foundation for retaining & breast walls in all types of soils and rocks including lead, lift and disposal of surplus material as per direction of engineer - in charge.	Cum	513.00	221.60	113680.80
2	Providing and laying of wire crates 3.00x1.50x1.50 in size with a 8 gauge BWG GI wire conforming to IS: 280 & IS:4826 in 150mm x 150mm mesh laid with stone boulders weighing not less than 25 kg each.(As per PWD Uttarakhand Specification)	Cum	4617.00	1351.40	6239413.80
				Total	6353094.60
				Say	63.53
					Lacs

J.E.

सहायक अभियन्ता
सिंचाई खण्ड (लो0नि0वि0)
कोटद्वार (गढ़वाल)

अधिसासी अभियन्ता
पी. आई. यू. (पी.एम.जी.एस.वाई.)
सिंचाई खण्ड, लो0नि0वि0
कोटद्वार (पौड़ी गढ़वाल)

2.19 (VII)

Name of Work : Construction of Km. 57 T02 (ODR) to Manjokhi (Stage - I) Motor road under PMGSY.			
Name of Block: Dwarikhal (Pauri Garhwal)		Length: 7.625 KM	
Muck Received From Hill Side Cutting			
Sr.No.	Description of work	Quantity	Unit
	Material recived from hill side cutting 1/2 X 7625 X6.00 X4.25	91500.00	Cum
<u>Disposal and use of Material</u>			
1	Construction of coolie walling	840.00	cum
2	R.R. Stone Mesonary laid in 1:5	4507.28	cum
3	R.R. Stone Mesonary laid in Dry	6337.78	cum
4	Hand Packed Stone Filling	7081.48	cum
5	Construction of Wire Create	5151.38	cum
6	Construction of Parapet (2x0.60x0.45)	65.88	cum
7	Construction of Pillars (0.300x0.300x0.400)	22.03	cum
8	Construction of Scupper (383.10 rm @ 5.29 cum/m)	2026.60	cum
9	G S B Filling	3801.93	cum
10	Qty of Material to be disposed along the Road side (25% of hill side cutting)	22875.00	cum
	TOTAL	52709.36	cum

Quantity of Muck to be disposed at dumping places = (Material Received- Materia used) cum	38790.64	cum
Add Swell factor (Bulkage) @ 25% extra	9697.66	cum
TOTAL	48488.30	Cum
Deduct Cartage	28454.06	Cum
TOTAL	20034.24	Cum

[Signature]
J.E.

[Signature]
सहायक अभियन्ता चकुरा
सिंचाई खण्ड (लो0नि0वि0)
कोटद्वार (गढ़वाल)

[Signature]
अधिसासी अभियन्ता
पी. आई. यू. (पी.एम.जी.एस.वाई.)
सिंचाई खण्ड, लो0नि0वि0
कोटद्वार (पौड़ी गढ़वाल)

2.19

(VIII)

Name of Work : Construction of Km. 57 T02 (ODR) to Manjokhi (Stage - I) Motor road under PMGSY.

TOTAL CARRYING CAPACITY OF DUMPING YARD

Name of Block: Dwarikhal (Pauri Garhwal)

Length: 7.625 KM

S. No.	Location of wire-Crates			Type of Land	No.	Size of catchment area of wire-crates			Quantity (cum)	Unit
	X-section's	Latitude	Longitude			Length (m)	Width (m)	Height (m)		
1	Chainage 0.025 km	30° 1'57.54"N	78°29'2.20"E	Civil Land	2/3	72.00	10.00	4.20	2016.00	Cum
					2/3	72.00	10.00	5.25	2520.00	Cum
2	Chainage 0.550km	30° 1'53.92"N	78°29'19.98"E	Civil Land	2/3	69.00	12.00	4.20	2318.40	Cum
					2/3	69.00	12.00	5.25	2898.00	Cum
3	Chainage 1.150 km	30° 2'7.63"N	78°29'27.51"E	Civil Land	2/3	60.00	11.00	4.20	1848.00	Cum
					2/3	60.00	11.00	5.60	2464.00	Cum
4	Chainage 1.925 km	30° 2'26.55"N	78°29'42.02"E	Civil Land	2/3	72.00	13.00	4.20	2620.80	Cum
					2/3	72.00	13.00	5.30	3307.20	Cum
5	Chainage 2.300 km	30° 2'35.31"N	78°29'45.13"E	Civil Land	2/3	63.00	12.00	4.20	2116.80	Cum
					2/3	63.00	12.00	5.50	2772.00	Cum
6	Chainage 2.825 km	30° 2'38.34"N	78°29'56.03"E	Civil Land	2/3	75.00	11.00	4.20	2310.00	Cum
					2/3	75.00	11.00	5.25	2887.50	Cum
7	Chainage 4.000 km	30° 2'8.56"N	78°29'54.93"E	Civil Land	2/3	69.00	10.00	4.20	1932.00	Cum
					2/3	69.00	10.00	5.30	2438.00	Cum
8	Chainage 5.200 km	30° 1'54.89"N	78°30'4.52"E	Civil Land	2/3	66.00	11.00	4.20	2032.80	Cum
					2/3	66.00	11.00	5.40	2613.60	Cum
9	Chainage 4.000 km	0	0	Civil Land	2/3	72.00	10.00	4.20	2016.00	Cum
					2/3	72.00	10.00	5.50	2640.00	Cum
10	Chainage 5.200 km	0	0	Civil Land	2/3	66.00	11.00	4.20	2032.80	Cum
					2/3	66.00	11.00	5.60	2710.40	Cum
						684.00		Total	48494.30	Cum

Carrying Capacity of Dumping Yard = 48494.30 Cum

Total Quantity of material to be disposed to the dumping yard = 48488.30 Cum

Hence Safe. 6.00 Cum

[Signature]
J-E.

सहायक अभियन्ता
सिचाई खण्ड (लो0नि0वि0)
कोटद्वार (गढ़वाल)

अधिसूचसी अभियन्ता
पी. आई. यू. (पी.एम.जी.एस.वाई.)
सिचाई खण्ड, लो0नि0वि0
कोटद्वार (पौड़ी गढ़वाल)

2.19 (IX)

Name of Work : Construction of Km. 57 T02 (ODR) to Manjokhi (Stage - I) Motor road under PMGSY.

Name of Block: Dwarikhal (Pauri Garhwal)

Length: 7.625 KM

Muck Dumping Area of Civil Land

S. No.	Location of wire-Crate			Type of Land	No.	Size of catchment area of wire-crate		Area (Sqm)	Area (Hect)
	X-section's	Latitude	Longitude			Length (m)	Wirdth (m)		
1	Chainage 0.025 km	30° 1'57.54"N	78°29'2.20"E	Civil Land	1	72.00	10.00	720.00	0.072
2	Chainage 0.550km	30° 1'53.92"N	78°29'19.98"E	Civil Land	1	69.00	12.00	828.00	0.083
3	Chainage 1.150 km	30° 2'7.63"N	78°29'27.51"E	Civil Land	1	60.00	11.00	660.00	0.066
4	Chainage 1.925 km	30° 2'26.55"N	78°29'42.02"E	Civil Land	1	72.00	13.00	936.00	0.094
5	Chainage 2.300 km	30° 2'35.31"N	78°29'45.13"E	Civil Land	1	63.00	12.00	756.00	0.076
6	Chainage 2.825 km	30° 2'38.34"N	78°29'56.03"E	Civil Land	1	75.00	11.00	825.00	0.083
7	Chainage 4.000 km	30° 2'8.56"N	78°29'54.93"E	Civil Land	1	69.00	10.00	690.00	0.069
8	Chainage 5.200 km	30° 1'54.89"N	78°30'4.52"E	Civil Land	1	66.00	11.00	726.00	0.073
9	Chainage 5.875 km	30° 1'44.83"N	78°30'6.70"E	Civil Land	1	72.00	10.00	720.00	0.072
10	Chainage 7.200 km	30° 1'33.96"N	78°30'23.67"E	Civil Land	1	66.00	11.00	726.00	0.073
						546.00	Total	7587.00	0.759

Amid/Km
J-E.

सहायक अभियन्ता चतुर्थ
सिंचाई खण्ड (लो०नि०वि०)
कोटद्वार

अधिरासी अभियन्ता
पी. आई. यू. (पी.एम.जी.एस.वाई.)
सिंचाई खण्ड, लो०नि०वि०
कोटद्वार (पोंडी गढ़वाल)

2.19

(X)

Muck Disposal Plan

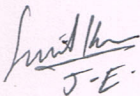
Name of Work : Construction of Km. 57 T02 (ODR) to Manjokhi (Stage - I) Motor road under PMGSY.

Name of Block: Dwarikhal (Pauri Garhwal)

Length: 7.625 KM

Summary of Results

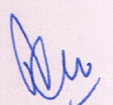
- | | | |
|---|---|-----------------|
| 1 | The quantity of material received from hill side cutting =
(Sheet attachad on page no. _____ of Muck disposal estimate) | 91500.00 Cum |
| 2 | The quantity of material used in various items =
(Sheet attachad on page no. _____ of Muck disposal estimate) | 52709.36 Cum |
| 3 | The remaining quantity of muck for dumping i/c swell factor =
(Sheet attachad on page no. _____ of Muck disposal estimate) | 48488.30 Cum |
| 4 | Total Numbers of dumping yards needed for the dumping of muck = | |
| | (i) In Civil Soyam Land = | 10 Nos |
| | (ii) In Nap Land = | 0 Nos |
| | Total = | 10.00 Cum |
| | (Sheet attachad on page no. _____ of Muck disposal estimate) | |
| 5 | Carrying capacity of dumping yards with proper dimensions & coordinates | |
| | (i) In Civil Soyam Land = | 48494.30 Cum |
| | (ii) In Nap Land = | 0.00 Cum |
| | Total = | 48494.30 Cum |
| | (Sheet attachad on page no. _____ of Muck disposal estimate) | |
| 6 | Land ownership Reports
(Sheet attachad on page no. _____ of Muck disposal estimate) | |
| 7 | Total Amount for Construction of Dumping Yards | |
| | (i) In Civil Soyam Land = | 6353094.60 Lacs |
| | (ii) In Nap Land = | 0.00 Lacs |
| | Total = | 6353094.60 Lacs |
| | (Sheet attachad on page no. _____ of Muck disposal estimate) | |
| 8 | Cost of Treatment plan = | |
| | (i) In Civil Soyam Land = | 98631.00 Lacs |
| | (ii) In Nap Land = | _____ Lacs |
| | Total = | 98631.00 Lacs |
| | (Sheet attachad on page no. _____ of Muck disposal estimate) | |
| 9 | Total Amount in | |
| | (i) In Civil Soyam Land = | 6451725.60 Lacs |
| | (ii) In Nap Land = | 0.00 Lacs |
| | Total = | 6451725.60 Lacs |
| | (Sheet attachad on page no. _____ of Muck disposal estimate) | |
| | Say | 64.52 Lacs |



J-E



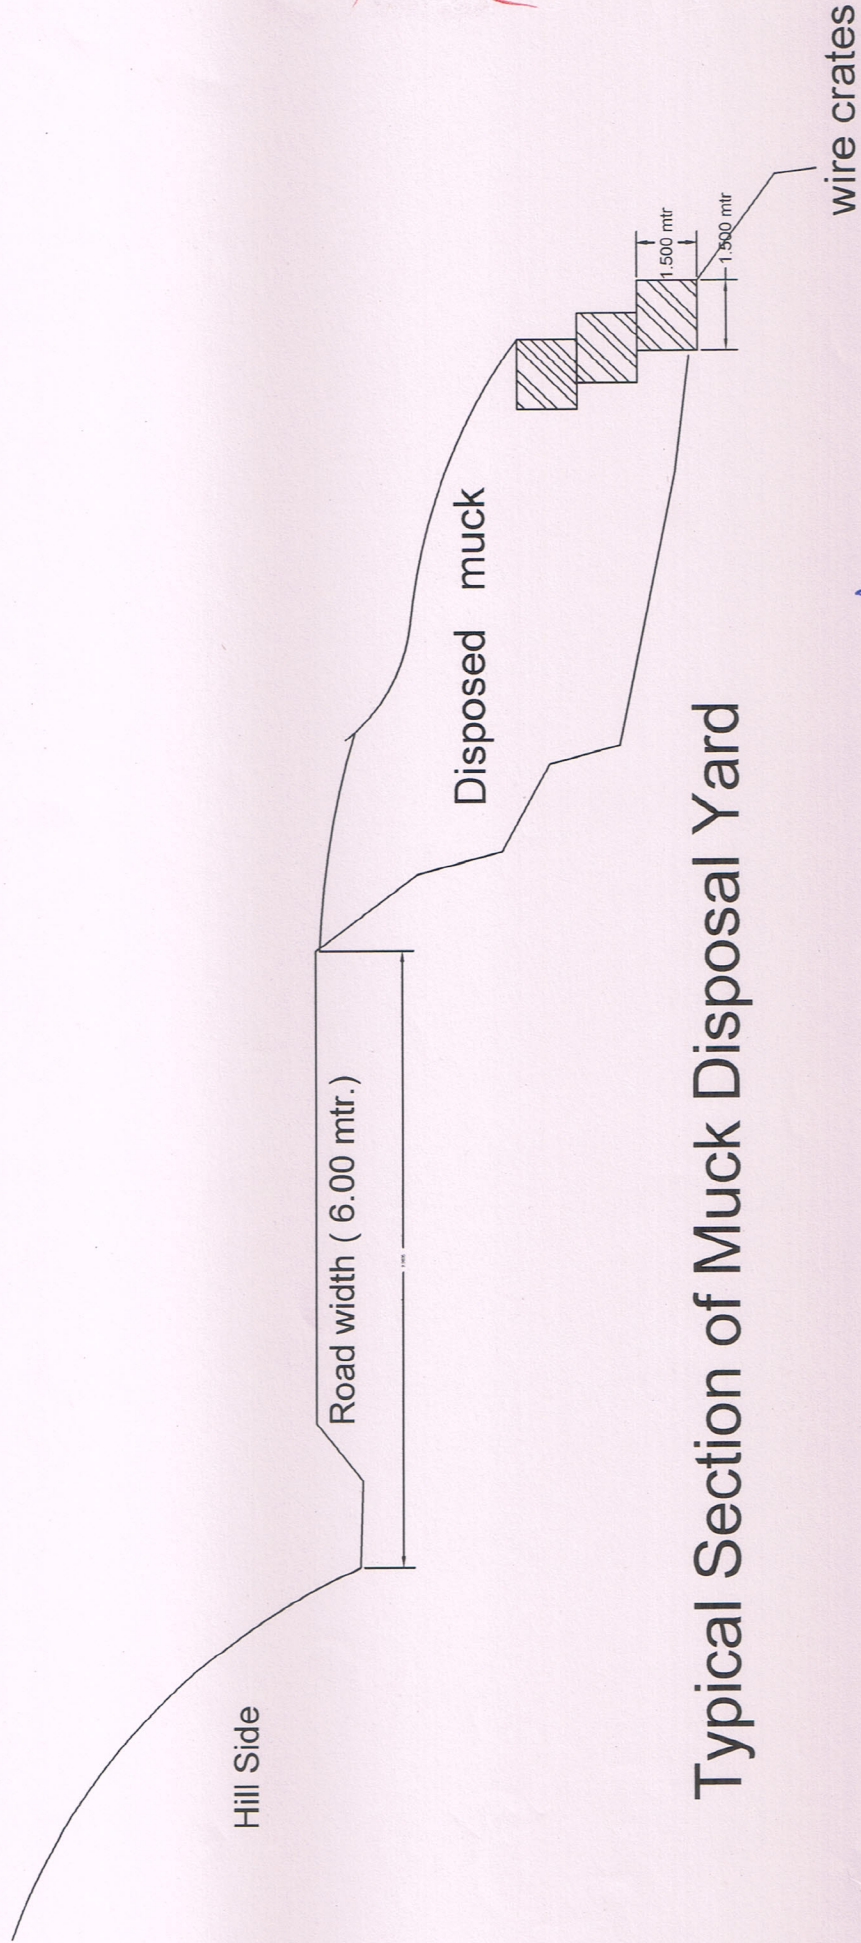
सहायक अभियन्ता चतुर्थ
सिंचाई खण्ड (लो०नि०वि०)
कोटद्वार (गढ़वाल)



अधिशाली अभियन्ता
पी. आई. यू. (पी.एम.जी.एस.वाई.)
सिंचाई खण्ड, लो०नि०वि०
कोटद्वार (पौड़ी गढ़वाल)

2.19

(XII)



Typical Section of Muck Disposal Yard

अधिरासी अभियन्ता
पी. आई. यू. (पी. एम्. जी. एस. काई.)
सिचाई खण्ड, लो० नि० वि०
कोटद्वार (पौड़ी गढ़वाल)

सहायक अभियन्ता
सिचाई खण्ड (लो० नि० वि०)
कोटद्वार (गढ़वाल)

J.E.

परियोजना का नाम	:- जनपद पौड़ी गढ़वाल में प्रधानमन्त्री ग्रामीण सड़क योजना के अर्न्तगत प्रस्तावित कि०मी० 57 के टी०२ (ओ०डी०आर०) से मंजोखी मोटर मार्ग (7.600 कि०मी०) के नव निर्माण हेतु वन भूमि हस्तान्तरण प्रस्ताव।
-----------------	---

परियोजना स्थल का राष्ट्रीय पार्क/वन्य जीव अभ्यारण्य का हिस्सा न होने व प्रस्तावित स्थल की हवाई दूरी का प्रमाण-पत्र

प्रमाणित किया जाता है कि प्रश्नगत परियोजना के निर्माण हेतु आवेदित वन भूमि किसी राष्ट्रीय पार्क/वन्य जीव अभ्यारण्य का हिस्सा नहीं है। प्रस्तावित स्थल की समीपस्थ राष्ट्रीय पार्क/वन्य जीव अभ्यारण्य की सीमा से हवाई दूरी15..... किमी० है।


उप प्रभागीय वनाधिकारी
भूमि संरक्षण वन प्रभाग
बैराडोन (गढ़वाल)

प्रभागीय वनाधिकारी

परियोजना का नाम	:-	जनपद पौड़ी गढ़वाल में प्रधानमन्त्री ग्रामीण सड़क योजना के अन्तर्गत प्रस्तावित कि०मी० 57 के टी०२ (ओ०डी०आर०) से मंजोखी मोटर मार्ग (7.600 कि०मी०) के नव निर्माण हेतु वन भूमि हस्तान्तरण प्रस्ताव।
-----------------	----	--

(परियोजना के राष्ट्रीय पार्क/वन्य जीव अभ्यारण्य के अन्तर्गत प्रस्तावित होने अथवा राष्ट्रीय पार्क/वन्य जीव अभ्यारण्य की सीमा के 10.00 किमी० की परिधि के अन्तर्गत होने की दशा में लागू)

मुख्य वन्य जीव प्रतिपालक, उत्तराखण्ड का अनापत्ति प्रमाण-पत्र संलग्न किया जाना होगा।

मुख्य वन्य जीव प्रतिपालक