


ಗ್ರಾಮ :- ಹೆರಜೇನಹಳ್ಳಿ

ಹೋಬಳಿ :- ಚನ್ನರಾಯನದುರ್ಗ

ತಾಲ್ಲೂಕು : ಕೊರಟಗೆರೆ

ಜಿಲ್ಲೆ : ತುಮಕೂರು

ರಿ.ನಂ. 23 ಮತ್ತು 24 ನಲ್ಲಿ ಗಡೆ ಬಾಂಟು ಮಾಡುವ ನಕ್ಷೆ

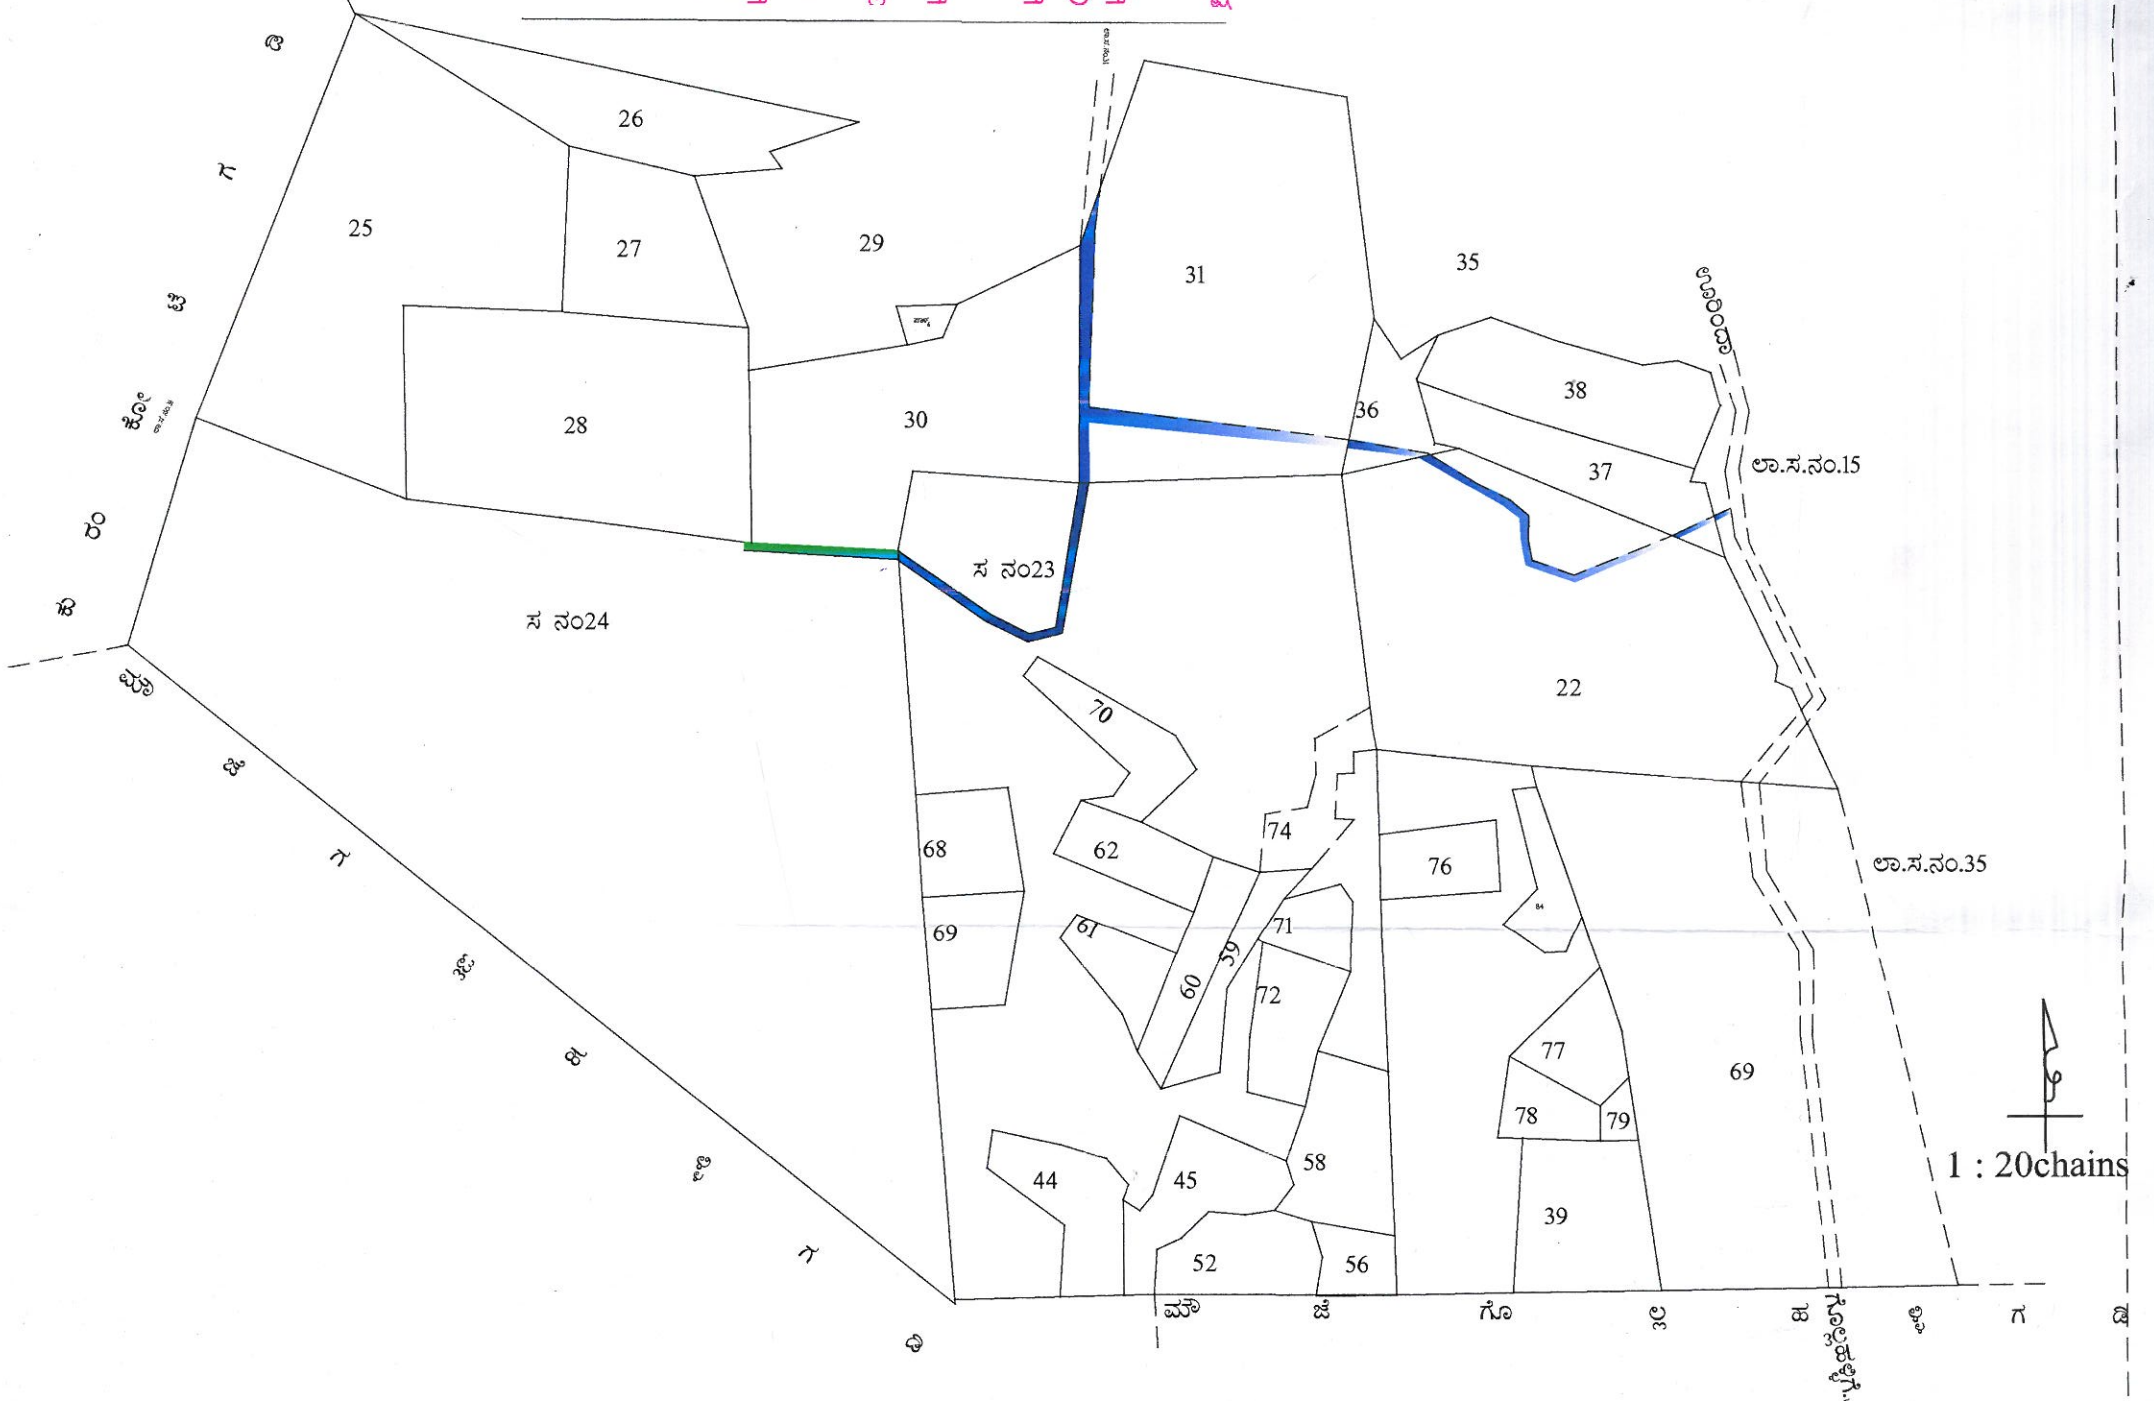

ಮಾನ್ಯ ತಹಶೀಲ್ದಾರ್ ರವರ ಕಛೇರಿ ಪತ್ರ ಸಂಖ್ಯೆ ಎನ್ ಸಿ ಆರ್ ಸಿ ಅರ್ ನಂ 61/19-20 ರ ಮೇರೆಗೆ ಅಲ್ಲಿ ಮಾಡಿ ನಕ್ಷೆ ತಯಾರಿಸಿತು.

ಈ ಗುರ್ತಿನಿಂದ ತೋರಿಸಿರುವ 20 ಅಡಿ ರಸ್ತೆಯು ಈಗಾಗಲೇ ಜಿಲ್ಲಾ ಪಂಚಾಯತ್ ಯೋಜನೆಯಡಿ ಸನಂ 31. 36.22.37. 23 ಮತ್ತು 15 ರಲ್ಲಿ ರಸ್ತೆ ನಿರ್ಮಾಣವಾಗಿರುವ ಪ್ರದೇಶವಾಗಿರುತ್ತದೆ.

ಚಕ್ಕುಬಂಧಿ :- ಪೂರ್ವಕ್ಕೆ :- ಸನಂ 23 ರ ಉಳಿಕೆ. ಪಶ್ಚಿಮಕ್ಕೆ :- ಸನಂ 23ರ ಉಳಿಕೆ. ಉತ್ತರಕ್ಕೆ :- ಸನಂ 31. ದಕ್ಷಿಣಕ್ಕೆ :- ಸನಂ 23 ರ ಉಳಿಕೆ .

ಈ ಗುರ್ತಿನಿಂದ ತೋರಿಸಿರುವ 20 ಅಡಿ ರಸ್ತೆಯನ್ನು ಸನಂ 24 ರಲ್ಲಿ ಸರ್ಕಾರಿ ಅರಣ್ಯ ಇಲಾಖೆ ಜಾಗದಲ್ಲಿ ಸಾರ್ವಜನಿಕರ ಅನುಕೂಲಕ್ಕಾಗಿ 0-10 ಎಕರೆ ಪ್ರದೇಶವನ್ನು ರಸ್ತೆಗಾಗಿ ಮೀಸಲಿಸಲು ಪ್ರಸ್ತಾಪಿಸಿರುವ ಪ್ರದೇಶವಾಗಿರುತ್ತದೆ.

ಚಕ್ಕುಬಂಧಿ :- ಪೂರ್ವಕ್ಕೆ :- ಸನಂ 23 . ಪಶ್ಚಿಮಕ್ಕೆ :- ಸನಂ 24 ರ ಉಳಿಕೆ. ಉತ್ತರಕ್ಕೆ :- ಸನಂ 30. ದಕ್ಷಿಣಕ್ಕೆ :- ಸನಂ 24 ರ ಉಳಿಕೆ.

ತಯಾರಿಸಿದವರು
Shivashankar
ಕಾರ್ಯದರ್ಶಿ
ಕೊರಟಗೆರೆ

Daya

Assistant Executive Engineer
P. R. E. Sub-Division,
Kornagere.