



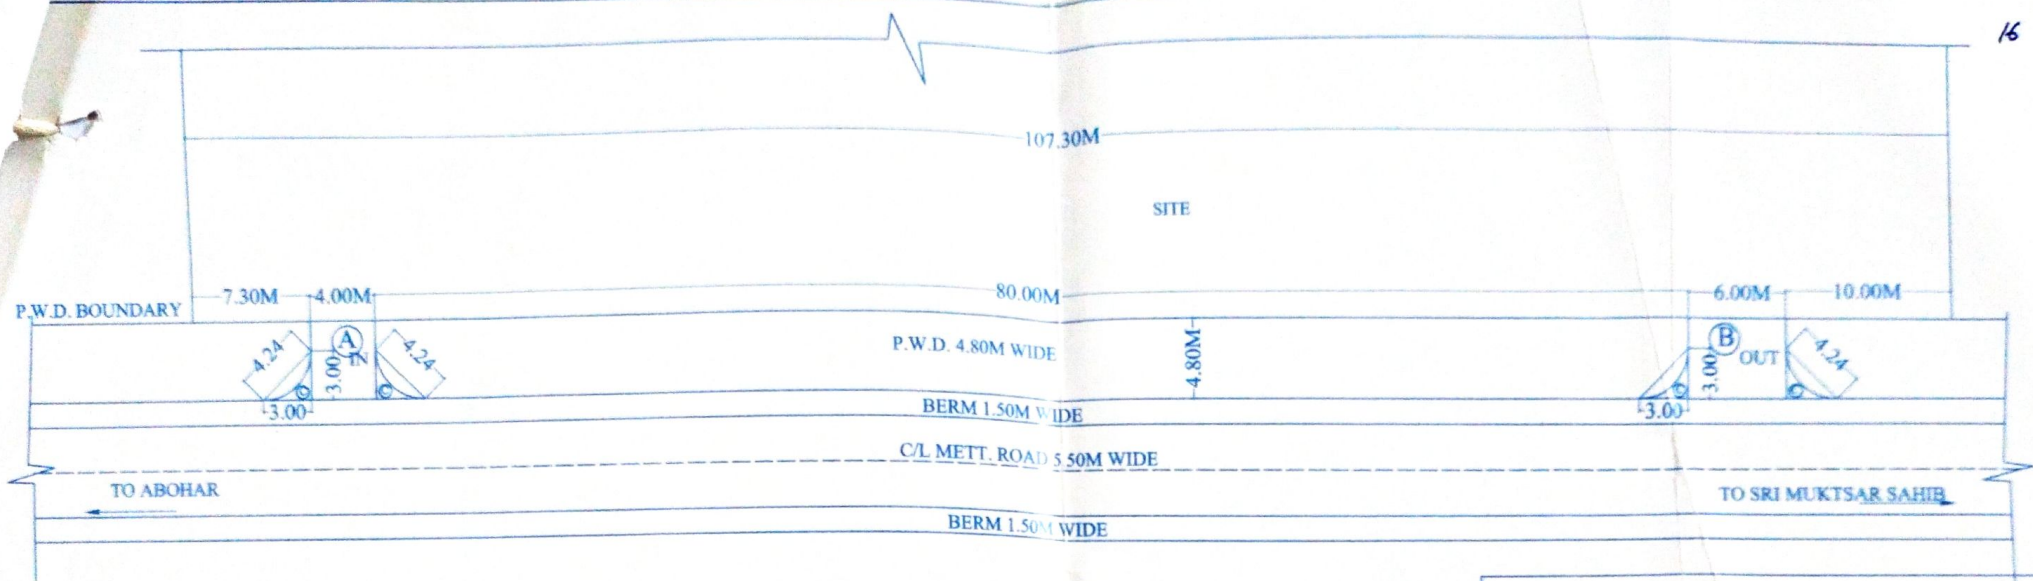

LAYOUT PLAN

(SCALE 1M=3CM)

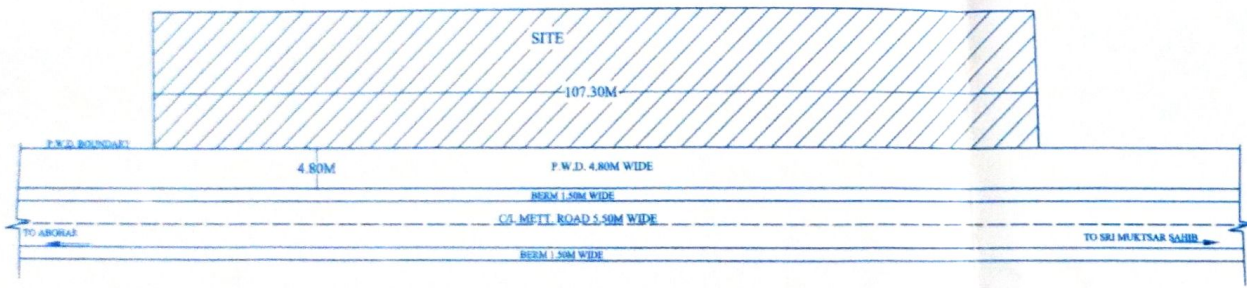

SITE PLAN

(SCALE 1M=6CM)

Divisional Forest Officer
Muktsar Forest Division
Sri Muktsar Sahib

ਪ੍ਰਮਾਣਿਤ ਕਰਕੇ ਇਹ ਯੋਜਨਾ 5-86 ਦੀ ਪੁਸ਼ਟੀ ਹੋ ਗਈ

ਉਪ ਮੰਡਲ ਇੰਜੀਨੀਅਰ,
ਉਸਾਰੀ ਉਪ ਮੰਡਲ ਨੰ: 1, ਭਾਗੇ ਮਾਝਾ
ਸ੍ਰੀ ਮੁਕਤਸਰ ਸਾਹਿਬ

SITE PLAN FOR SANT KABIR EDUCATIONAL SOCIETY AT MUKTSAR-ABOHAR ROAD, VILL. RAHURIANWALI, TEH. & DISTT. SRI MUKTSAR SAHIB

AREA DETAIL

AREA OF A = 1X4.00 X4.80	= 19.20 SQ. M.
AREA OF B = 1X6.00 X4.80	= 28.80 SQ. M.
AREA OF 4C = 4 (1/2 (3.00X3.00) - 4/3 (4.24X1.00))	= 12.35 SQ. M.
TOTAL AREA	= 60.35 SQ. M.

NIRMAAN ARCHITECTS
APP. ARCHITECTS & VALUERS
9, GOLF MARKET, BATHINDA.

ARCHITECTS, VALUERS/EST. & VASTU CONST.
2ND FLOOR, S.C.O.-09, GOLF DIGGI, BTL.
CONT. NO. - 98885-36885, 98880-47736.
E-MAIL ADD - nirmaan.architects@yahoo.com



NIRMAAN ARCHITECTS