


कार्य का नाम - जनपद - चमोली के अन्तर्गत गोविन्दघाट-वांछरिया मैदल मार्ग में छोड़ा/मडाव, रैन शेल्टर, गैंग हट, मैदल मार्ग, मैकेनिकल हाली, स्थाई सेतु अस्थाई सेतु, पटुंच मार्ग एवं हेलीपैड निर्माणा,

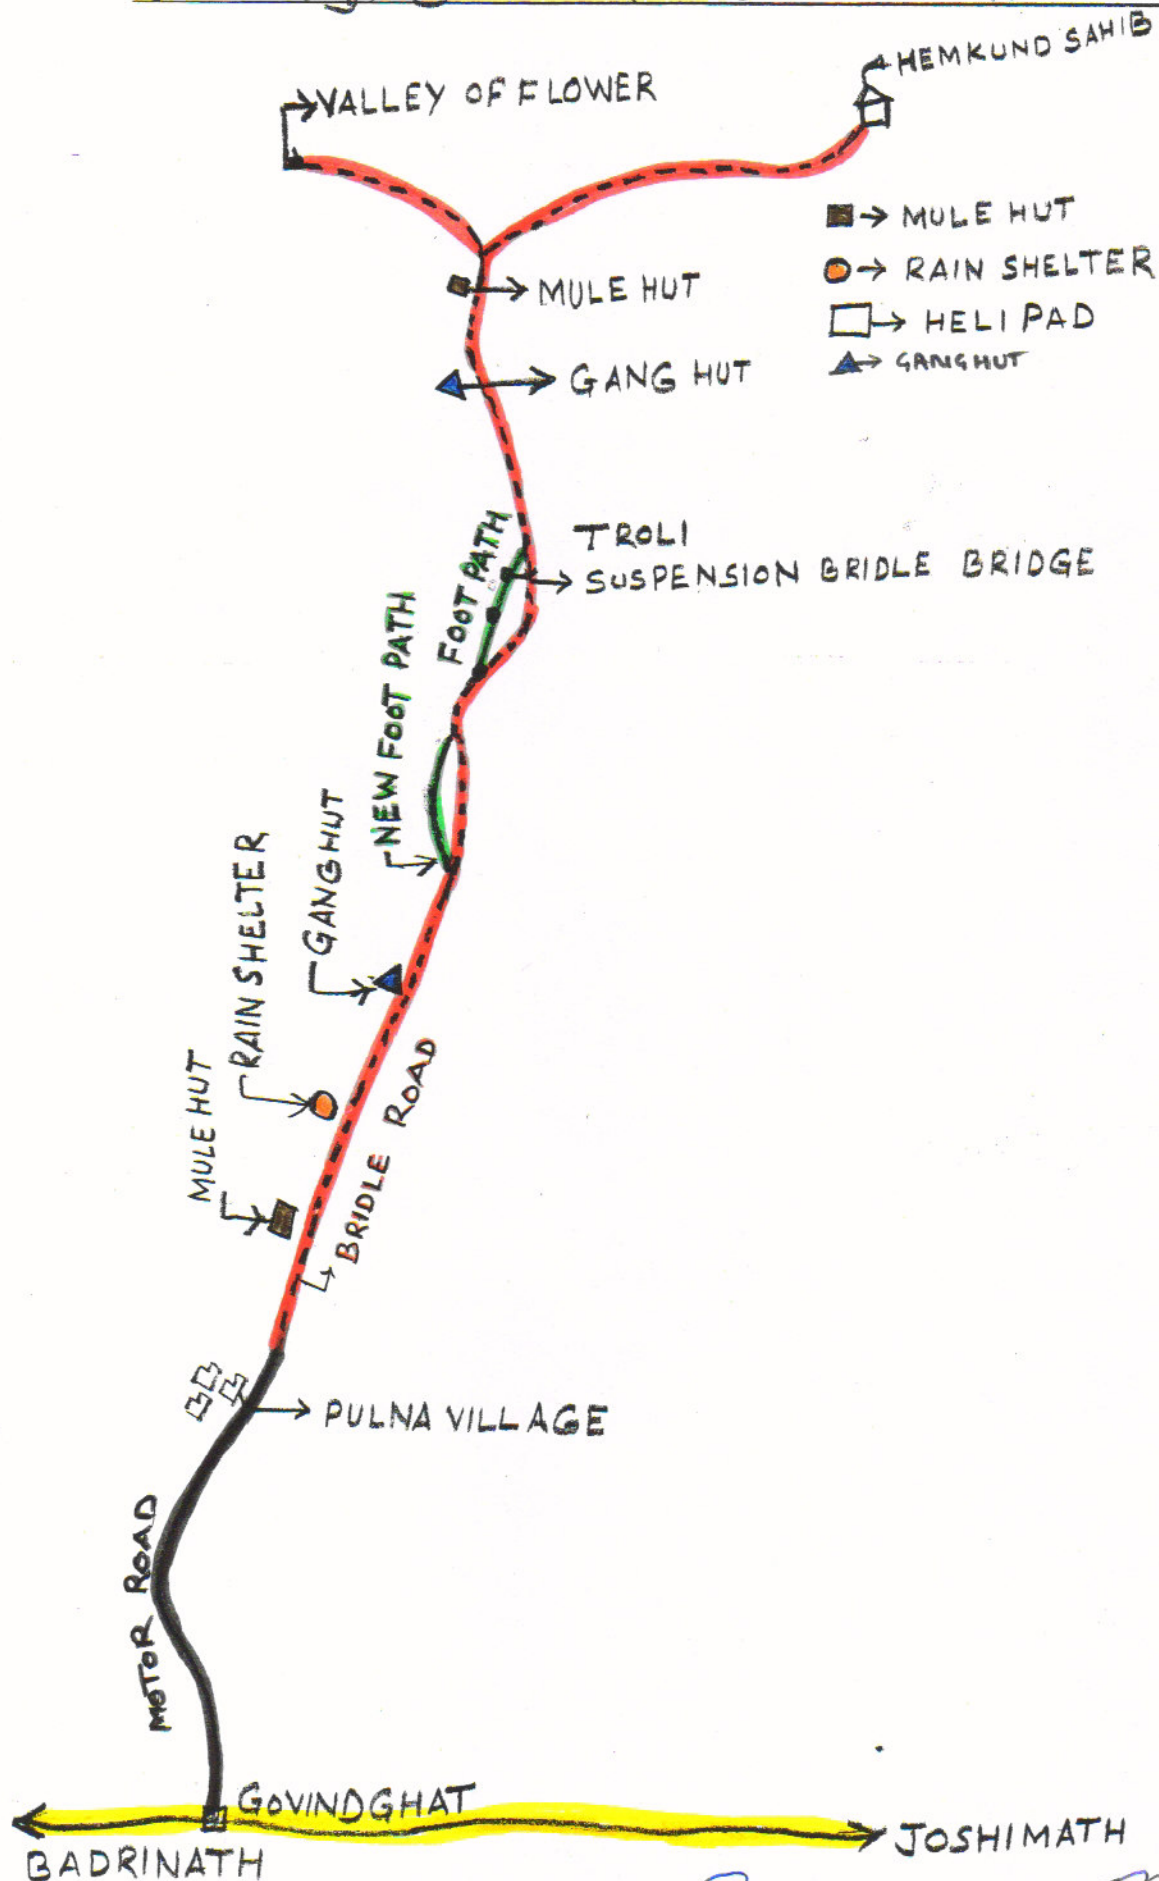

BADRINATH ← GOVINDGHAT → JOSHIMATH

JE

AE

अधिशारी अभियन्ता
प्रान्तीय खण्ड सड़क निर्माण विभाग
नोपेश्वर