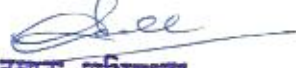


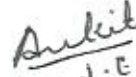
MUCK DISPOSAL PLAN

Muck Disposal Exercise Index

1. C/o Jainti-Pipli Motor Road to Siltachapar Motor Road (Length 10.250 K.M.)
Under P.M.G.S.Y. Muck Disposal. Annexure-1
2. Detail Of Muck Disposal Yards With Land Owner Details. Annexure-2


सहायक अभियन्ता
सिंचाई खण्ड[पी०एम०जी०एस०वाई०]
शोक निर्माण विभाग, अल्मोड़ा


अधिशासी अभियन्ता
सिंचाई खण्ड[पी०एम०जी०एस०वाई०]
शोक निर्माण विभाग, अल्मोड़ा


J.E.

ANNEXURE-1

परियोजना का नाम:- जनपद अल्मोड़ा में प्रधानमंत्री ग्राम सड़क योजना के अन्तर्गत जैती-पीपली मोटर मार्ग से सिल्टा चापड़ मोटर मार्ग (लम्बाई 10.250 कि०मी०)।

S.No	Material Received from Hill Cutting 1/2(10250X3X3)	46125.00	Cum
	add 40% For Swell Factor	18450.00	Cum
	Total	64575.00	Cum
Disposal and use of Material			
1	R.R Stone Masonry laid in 1:5 -1x10.250x350(1.93+0.60)/2x4	18152.750	Cum
2	R.R Stone Masonry laid in Dry -1x10.250x250(0.90+0.60)/2x1.8	3459.380	Cum
3	Hand packed Stone Filling - 1x10.250x350x1/2x4	7175.000	Cum
4	Construction of Scrupper-1x10.25x5x37.09	1900.860	Cum
5	Soling Work- 1x10.250x1000x3x.1	3075.000	Cum
6	Construction of pucca drain-1x10.25x450x.60x.60	1660.500	Cum
7	Construction of Wire Creat-1x10.250x7x6.75	484.310	Cum
	Total used	35907.800	Cum
8	Material disposal by Cartage in Dumping yard	28667.200	Cum

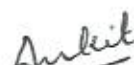
capacities of Dumping Yards

Sl. No.	Size of Dumping Yard	Type of Land	Capacity of Dumping Yard (Cum)
1	57.50 X 16.00X5.00	Private Land	4600.00
2	62.80x50.00X5.00	Private Land	15700.00
3	37.80X50.00X5.00	Private Land	9450.00
		Total	29750.00

Summary of Dabries Disposal

S.no	Total Dabries	Reused Material for Road Construction	Material Disposal by Cartage	Total Disposal in Dumping Yards	Balance Dabries
1	64,575.00 Cum	35,907.80 Cum	28,667.20 Cum	28,667.20 Cum	0.00 Cum


 सहायक अभियन्ता
 सिचाई खण्ड[पी०एम०जी०एस०वाई०]
 लोक निर्माण विभाग, अल्मोड़ा

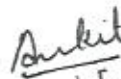

 J.E


 अधिशासी अभियन्ता
 सिचाई खण्ड[पी०एम०जी०एस०वाई०]
 लोक निर्माण विभाग, अल्मोड़ा

**Muck Disposal Plan for C/O Jainti Pipli Motor road to Siltachapar Motor road
(Length 10.250 K.M) Under P.M.G.S.Y. in District Almora
Detail of Muck Disposal Yards with Land owner Details**

Chainage	Name & Father Name of land owner	Nap Land Area		Land Area being used for dumping yard in Sqm.	Co-ordinates of yards		
		in Hect.	In sqm.		Point No.	Longitude	Latitude
CH. 0.600 to 0.700 K.M.	Sri Jeet Singh S/O Sri Bhauniya	0.092	920.00	920.00	01	29°26'59.61"N	79°49'52.13"E
CH. 3.430 to 3.500 K.M.	Sri Kundan Singh S/o Sri Pooran Singh	0.314	3140.00	3140.00	02	29°26'40.44"N	79°50'14.06"E
	Sri Kisan Singh S/o Sri trilok Singh						
	Sri Kundan Singh S/o Sri Dungar singh						
	Sri Kesar Singh S/o Sri Tara Singh						
	Sri Trilok Singh S/o Sri Guman Singh						
	Sri Guman Singh S/o Sri Lal Singh						
CH. 9.350 to 9.400 K.M.	Sri Indrajeet Singh S/o Sri Himmat Singh	0.189	1890.00	1890.00	03	29°26'3.90"N	79°50'37.62"E
	Sri Amar Nath Singh S/o Sri Tej Singh						
	Sri Kunwar Singh S/o Sri Kishan Singh						
	Sri Uttam Singh S/o Sri Puniya						
Total		0.595	5,950.00	5,950.00	-	-	-


सहायक अभियन्ता
सिंचाई खण्ड[पी०एम०जी०एस०वाई०]
शोक निर्माण विभाग, अल्मोड़ा

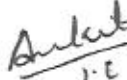

Sd/-
J-E

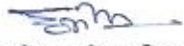

अधिशाली अभियन्ता
सिंचाई खण्ड[पी०एम०जी०एस०वाई०]
शोक निर्माण विभाग, अल्मोड़ा

कार्य का नाम:- जनपद अल्मोड़ा में प्रधानमंत्री ग्राम सड़क योजना के अन्तर्गत जैती-पीपली मोटर रोड से सिल्टा चापड़ मोटर मार्ग (लम्बाई 10.250 कि०मी०) के निर्माण हेतु 4.7862 हैक्टेयर वन भूमि का गैर वानिकी कार्यों हेतु ग्राम्य विकास विभाग को प्रत्यावर्तन।

मक डिस्पोजल हेतु वनीकरण एवं अभियांत्रिक कार्यों में जो भी व्यय होगा उसे ग्राम्य विकास विभाग द्वारा वन विभाग की मांग के अनुसार उपलब्ध करा दिया जायेगा।


सहायक अभियन्ता
सिंचाई खण्ड, (पी०एम०जी०एस०वाई०)
लो०नि०वि० अल्मोड़ा

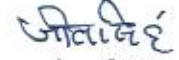

J.E


अधिशाली अभियन्ता
सिंचाई खण्ड, (पी०एम०जी०एस०वाई०)
लो०नि०वि० अल्मोड़ा

अनापत्ति प्रमाण-पत्र

जनपद अल्मोड़ा में प्रधानमंत्री ग्राम सड़क योजना अन्तर्गत जैती-पीपली रोड से सिल्टा चापड़ मोटर मार्ग (लम्बाई 10.250 कि०मी०) के निर्माण हेतु जो मलुवा उत्पादित होगा उसके निस्तारण हेतु जो मेरी कास्तकारी भूमि प्रस्तावित की गई है इस सम्बन्ध में मुझे कोई आपत्ति नहीं है। मैं विभागीय दरों पर अपनी भूमि सहर्ष देने को तैयार हूँ।

भवदीय,



(जीत सिंह)

पुत्र श्री भौनिया

ग्राम-सेल्टा चापड़

पट्टी-तल्ला सालम

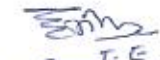
तहसील-जैती, जनपद-अल्मोड़ा

मार्ग के चैनेज 0.600 से 0.700 किलोमीटर पर मक डिस्पोजल हेतु कास्तकार श्री जीत सिंह पुत्र श्री भौनिया ग्राम सेल्टा चापड़, पट्टी तल्ला सालम, तहसील जैती, जिला अल्मोड़ा के नाम प्रस्तावित भूमि का विवरण निम्न प्रकार है-

क्रम संख्या	खाता संख्या	खसरा नम्बर	भूमि (हेक्टेयर में)
1.	25	2947	0.01
		2948	0.014
		2949	0.009
		2950	0.013
		2951	0.013
		2952	0.01
		2953	0.01
		2954	0.013
योग		8 नम्बर	0.092 है० (920 वर्ग मी०)


J. K.

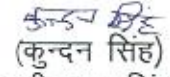

सहायक अभियन्ता
सिचाई खण्ड[पी०एम०जी०एस०वाई०]
ब्लॉक निर्माण विभाग, अल्मोड़ा


अधिशोषी अभियन्ता
सिचाई खण्ड[पी०एम०जी०एस०वाई०]
ब्लॉक निर्माण विभाग, अल्मोड़ा

अनापत्ति प्रमाण-पत्र

जनपद अल्मोड़ा में प्रधानमंत्री ग्राम सड़क योजना अन्तर्गत जैती-पीपली रोड से सिल्टा चापड़ मोटर मार्ग (लम्बाई 10.250 कि०मी०) के निर्माण हेतु जो मलुवा उत्पादित होगा उसके निस्तारण हेतु जो मेरी कास्तकारी भूमि प्रस्तावित की गई है इस सम्बन्ध में मुझे कोई आपत्ति नहीं है। मैं विभागीय दरों पर अपनी भूमि सहर्ष देने को तैयार हूँ।

भवदीय,


(कुन्दन सिंह)

पुत्र श्री पूरन सिंह

ग्राम:-सेल्टा चापड़

पट्टी:-तल्ला सालम

तहसील-जैती, जनपद-अल्मोड़ा

मार्ग के चैनैज 3.430 से 3.500 किलोमीटर पर मक डिस्पोजल हेतु कास्तकार श्री कुन्दन सिंह पुत्र श्री पूरन सिंह, ग्राम सेल्टा चापड़, पट्टी तल्ला सालम, तहसील जैती, जिला अल्मोड़ा के नाम प्रस्तावित भूमि का विवरण निम्न प्रकार है—

क्रम संख्या	खाता संख्या	खसरा नम्बर	भूमि (हैक्टेयर में)
1.	75	4457	0.021
योग		1 नम्बर	0.021 है० (210 वर्ग मी०)


S.K.


सहायक अभियन्ता

सिचाई खण्ड [पी०एम०जी०एन०वाई०]
लोक निर्माण विभाग, अल्मोड़ा



अधिशर्सी अभियन्ता
सिचाई खण्ड [पी०एम०जी०एन०वाई०]
लोक निर्माण विभाग, अल्मोड़ा

अनापत्ति प्रमाण-पत्र

जनपद अल्मोड़ा में प्रधानमंत्री ग्राम सड़क योजना अन्तर्गत जैती-पीपली रोड से सिल्टा चापड़ मोटर मार्ग (लम्बाई 10.250 कि०मी०) के निर्माण हेतु जो मलुवा उत्पादित होगा उसके निस्तारण हेतु जो मेरी कास्तकारी भूमि प्रस्तावित की गई है इस सम्बन्ध में मुझे कोई आपत्ति नहीं है। मैं विभागीय दरों पर अपनी भूमि सहर्ष देने को तैयार हूँ।

भवदीय,


(किशन सिंह)

पुत्र श्री त्रिलोक सिंह

ग्राम:-सेल्टा चापड़

पट्टी:-तल्ला सालम

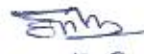
तहसील-जैती, जनपद-अल्मोड़ा

मार्ग के चैनेज 3.430 से 3.500 किलोमीटर पर मक डिस्पोजल हेतु कास्तकार श्री किशन सिंह पुत्र श्री त्रिलोक सिंह, ग्राम सेल्टा चापड़, पट्टी तल्ला सालम, तहसील जैती, जिला अल्मोड़ा के नाम प्रस्तावित भूमि का विवरण निम्न प्रकार है-

क्रम संख्या	खाता संख्या	खसरा नम्बर	भूमि (हैक्टेयर में)
1.	11	4458	0.0350
		4465	0.0630
योग		2 नम्बर	0.098 है० (980 वर्ग मी०)


Sukit
J.E


सहायक अभियन्ता
सिचाई खण्ड[पी०एम०जी०एस०वाई०]
लोक निर्माण विभाग, अल्मोड़ा


अधिशिपी अभियन्ता
सिचाई खण्ड[पी०एम०जी०एस०वाई०]
लोक निर्माण विभाग, अल्मोड़ा

अनापत्ति प्रमाण-पत्र

जनपद अल्मोड़ा में प्रधानमंत्री ग्राम सड़क योजना अन्तर्गत जैती-पीपली रोड से सिल्टा चापड़ मोटर मार्ग (लम्बाई 10.250 कि०मी०) के निर्माण हेतु जो मलुवा उत्पादित होगा उसके निस्तारण हेतु जो मेरी कास्तकारी भूमि प्रस्तावित की गई है इस सम्बन्ध में मुझे कोई आपत्ति नहीं है। मैं विभागीय दरों पर अपनी भूमि सहर्ष देने को तैयार हूँ।

भवदीय,

कुन्दन सिंह

(कुन्दन सिंह)

पुत्र श्री डुंगर सिंह

ग्राम:-सेल्टा चापड़

पट्टी:-तल्ला सालम

तहसील-जैती, जनपद-अल्मोड़ा

मार्ग के चैनैज 3.430 से 3.500 किलोमीटर पर मक डिस्पोजल हेतु कास्तकार श्री कुन्दन सिंह पुत्र श्री डुंगर सिंह, ग्राम सेल्टा चापड़, पट्टी तल्ला सालम, तहसील जैती, जिला अल्मोड़ा के नाम प्रस्तावित भूमि का विवरण निम्न प्रकार है-

क्रम संख्या	खाता संख्या	खसरा नम्बर	भूमि (हैक्टेयर में)
1.	07	4460	0.011
	योग	1 नम्बर	0.011 है० (110 वर्ग मी०)

Ankur
J.E

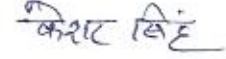
[Signature]
सहायक अभियन्ता
सिचाई खण्ड[सी०एम०जी०एस०वाई०]
लोक निर्माण विभाग, अल्मोड़ा

[Signature]
G.E.
अधिशाली अभियन्ता
सिचाई खण्ड[सी०एम०जी०एस०वाई०]
लोक निर्माण विभाग, अल्मोड़ा

अनापत्ति प्रमाण-पत्र

जनपद अल्मोड़ा में प्रधानमंत्री ग्राम सड़क योजना अन्तर्गत जैती-पीपली रोड से सिल्टा चापड़ मोटर मार्ग (लम्बाई 10.250 कि०मी०) के निर्माण हेतु जो मलुवा उत्पादित होगा उसके निस्तारण हेतु जो मेरी कास्तकारी भूमि प्रस्तावित की गई है इस सम्बन्ध में मुझे कोई आपत्ति नहीं है। मैं विभागीय दरों पर अपनी भूमि सहर्ष देने को तैयार हूँ।

भवदीय,



(केशर सिंह)

पुत्र श्री तारा सिंह

ग्राम:-सेल्टा चापड़

पट्टी:-तल्ला सालम

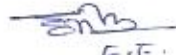
तहसील-जैती, जनपद-अल्मोड़ा

मार्ग के चैनेज 3.430 से 3.500 किलोमीटर पर मक डिस्पोजल हेतु कास्तकार श्री केशर सिंह पुत्र श्री तारा सिंह, ग्राम सेल्टा चापड़, पट्टी तल्ला सालम, तहसील जैती, जिला अल्मोड़ा के नाम प्रस्तावित भूमि का विवरण निम्न प्रकार है-

क्रम संख्या	खाता संख्या	खसरा नम्बर	भूमि (हेक्टेयर में)
1.	101	4466	0.0880
2.	00073	4470	0.0460
योग		2 नम्बर	0.134 है० (1,340 वर्ग मी०)


J. E.


सहायक अभियन्ता
सिचाई खण्ड[पी०एम०जी०एस०वाई०]
सोक निर्माण विभाग, अल्मोड़ा


E. E.
अधिसासी अभियन्ता
सिचाई खण्ड[पी०एम०जी०एस०वाई०]
सोक निर्माण विभाग, अल्मोड़ा

अनापत्ति प्रमाण-पत्र

जनपद अल्मोड़ा में प्रधानमंत्री ग्राम सड़क योजना अन्तर्गत जैती-पीपली रोड से सिल्टा चापड़ मोटर मार्ग (लम्बाई 10.250 कि०मी०) के निर्माण हेतु जो मलुवा उत्पादित होगा उसके निस्तारण हेतु जो मेरी कास्तकारी भूमि प्रस्तावित की गई है इस सम्बन्ध में मुझे कोई आपत्ति नहीं है। मैं विभागीय दरों पर अपनी भूमि सहर्ष देने को तैयार हूँ।

भवदीय,

त्रिलोक सिंह

(त्रिलोक सिंह)

पुत्र श्री गुमान सिंह

ग्राम:-सेल्टा चापड़

पट्टी:-तल्ला सालम

तहसील-जैती, जनपद-अल्मोड़ा

मार्ग के चैनेज 3.430 से 3.500 किलोमीटर पर मक डिस्पोजल हेतु कास्तकार श्री त्रिलोक सिंह पुत्र श्री गुमान सिंह, ग्राम सेल्टा चापड़, पट्टी तल्ला सालम, तहसील जैती, जिला अल्मोड़ा के नाम प्रस्तावित भूमि का विवरण निम्न प्रकार है-

क्रम संख्या	खाता संख्या	खसरा नम्बर	भूमि (हैक्टेयर में)
1.	00092	4475	0.0350
	योग	1 नम्बर	0.0350 है० (350 वर्ग मी०)

Ankil
J.E

Sac
सहायक अभियन्ता
सिचाई खण्ड[पी०एम०जी०एस०वाई०]
लोक निर्माण विभाग, अल्मोड़ा

San
E.C.
अधिसायी अभियन्ता
सिचाई खण्ड[पी०एम०जी०एस०वाई०]
लोक निर्माण विभाग, अल्मोड़ा

अनापत्ति प्रमाण-पत्र

जनपद अल्मोड़ा में प्रधानमंत्री ग्राम सड़क योजना अन्तर्गत जैती-पीपली रोड से सिल्टा चापड़ मोटर मार्ग (लम्बाई 10.250 कि०मी०) के निर्माण हेतु जो मलुवा उत्पादित होगा उसके निस्तारण हेतु जो मेरी कास्तकारी भूमि प्रस्तावित की गई है इस सम्बन्ध में मुझे कोई आपत्ति नहीं है। मैं विभागीय दरों पर अपनी भूमि सहर्ष देने को तैयार हूँ।

भवदीय,



(गुमान सिंह)

पुत्र श्री लाल सिंह

ग्राम:-सेल्टा चापड़

पट्टी:-तल्ला सालम

तहसील-जैती, जनपद-अल्मोड़ा

मार्ग के चैनेज 3.430 से 3.500 किलोमीटर पर मक डिस्पोजल हेतु कास्तकार श्री गुमान सिंह पुत्र श्री लाल सिंह, ग्राम सेल्टा चापड़, पट्टी तल्ला सालम, तहसील जैती, जिला अल्मोड़ा के नाम प्रस्तावित भूमि का विवरण निम्न प्रकार है-

क्रम संख्या	खाता संख्या	खसरा नम्बर	भूमि (हैक्टेयर में)
1.	00103	4477	0.0150
	योग	1 नम्बर	0.0150 है० (150 वर्ग मी०)


J. E.

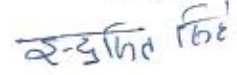

सहायक अभियन्ता
सिचाई खण्ड [पी०एम०जी०एस०वाई०]
लोक निर्माण विभाग, अल्मोड़ा


E. E.
अधिशोषी अभियन्ता
सिचाई खण्ड [पी०एम०जी०एस०वाई०]
लोक निर्माण विभाग, अल्मोड़ा

अनापत्ति प्रमाण-पत्र

जनपद अल्मोड़ा में प्रधानमंत्री ग्राम सड़क योजना अन्तर्गत जैती-पीपली रोड से सिल्टा चापड़ मोटर मार्ग (लम्बाई 10.250 कि०मी०) के निर्माण हेतु जो मलुवा उत्पादित होगा उसके निस्तारण हेतु जो मेरी कास्तकारी भूमि प्रस्तावित की गई है इस सम्बन्ध में मुझे कोई आपत्ति नहीं है। मैं विभागीय दरों पर अपनी भूमि सहर्ष देने को तैयार हूँ।

भवदीय,



(इन्द्रजीत सिंह)

पुत्र श्री हिम्मत सिंह

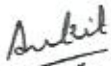
ग्राम:-स्यूड़ा

पट्टी:-तल्ला सालम

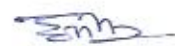
तहसील-जैती, जनपद-अल्मोड़ा

मार्ग के चैनेज 9.350 से 9.400 किलोमीटर पर मक डिस्पोजल हेतु कास्तकार श्री इन्द्रजीत सिंह पुत्र श्री हिम्मत सिंह, ग्राम स्यूड़ा, पट्टी तल्ला सालम, तहसील जैती, जिला अल्मोड़ा के नाम प्रस्तावित भूमि का विवरण निम्न प्रकार है-

क्रम संख्या	खाता संख्या	खसरा नम्बर	भूमि (हैक्टेयर में)
1.	00013	480	0.0210
		481	0.0050
		482	0.0130
		483	0.0090
		489	0.0080
		490	0.0040
		491	0.0040
योग		7 नम्बर	0.064 है० (640 वर्ग मी०)


Subil
J.E.


सहायक अभियन्ता
सिचाई खण्ड[पी०एम०जी०एस०वाई०]
लोक निर्माण विभाग, अल्मोड़ा


G.E.
बधिशायी अभियन्ता
सिचाई खण्ड[पी०एम०जी०एस०वाई०]
लोक निर्माण विभाग, अल्मोड़ा

अनापत्ति प्रमाण-पत्र

जनपद अल्मोड़ा में प्रधानमंत्री ग्राम सड़क योजना अन्तर्गत जैती-पीपली रोड से सिल्टा चापड़ मोटर मार्ग (लम्बाई 10.250 कि०मी०) के निर्माण हेतु जो मलुवा उत्पादित होगा उसके निस्तारण हेतु जो मेरी कास्तकारी भूमि प्रस्तावित की गई है इस सम्बन्ध में मुझे कोई आपत्ति नहीं है। मैं विभागीय दरों पर अपनी भूमि सहर्ष देने को तैयार हूँ।

भवदीय,

अमरनाथ सिंह

(अमरनाथ सिंह)

पुत्र श्री तेज सिंह

ग्राम:-स्यूड़ा

पट्टी:-तल्ला सालम

तहसील-जैती, जनपद-अल्मोड़ा

मार्ग के चैनेज 9.350 से 9.400 किलोमीटर पर मक डिस्पोजल हेतु कास्तकार श्री अमरनाथ सिंह पुत्र श्री तेज सिंह, ग्राम स्यूड़ा, पट्टी तल्ला सालम, तहसील जैती, जिला अल्मोड़ा के नाम प्रस्तावित भूमि का विवरण निम्न प्रकार है-

क्रम संख्या	खाता संख्या	खसरा नम्बर	भूमि (हैक्टेयर में)
1.	00037	484	0.0150
		485	0.0110
2.	000004	486	0.0050
		487	0.0140
		488	0.0190
		512	0.0310
योग		6 नम्बर	0.095 है० (950 वर्ग मी०)

Ankit
J.E

[Signature]
सहायक अभियन्ता

सिचाई सेक्ट[पी०एम०जी०एस०वाई०]
लोक निर्माण विभाग, अल्मोड़ा

[Signature]

अधिसासी अभियन्ता

सिचाई सेक्ट[पी०एम०जी०एस०वाई०]
लोक निर्माण विभाग, अल्मोड़ा

अनापत्ति प्रमाण-पत्र

जनपद अल्मोड़ा में प्रधानमंत्री ग्राम सड़क योजना अन्तर्गत जैती-पीपली रोड से सिल्टा चापड़ मोटर मार्ग (लम्बाई 10.250 कि०मी०) के निर्माण हेतु जो मलुवा उत्पादित होगा उसके निस्तारण हेतु जो मेरी कास्तकारी भूमि प्रस्तावित की गई है इस सम्बन्ध में मुझे कोई आपत्ति नहीं है। मैं विभागीय दरों पर अपनी भूमि सहर्ष देने को तैयार हूँ।

भवदीय,

Kumar

(कुंवर सिंह)

पुत्र श्री किशन सिंह

ग्राम:-स्यूड़ा

पट्टी:-तल्ला सालम

तहसील-जैती, जनपद-अल्मोड़ा

मार्ग के चैनेज 9.350 से 9.400 किलोमीटर पर मक डिस्पोजल हेतु कास्तकार श्री कुंवर सिंह पुत्र श्री किशन सिंह, ग्राम स्यूड़ा, पट्टी तल्ला सालम, तहसील जैती, जिला अल्मोड़ा के नाम प्रस्तावित भूमि का विवरण निम्न प्रकार है-

क्रम संख्या	खाता संख्या	खसरा नम्बर	भूमि (हेक्टेयर में)
1.	00027	492	0.0050
		493	0.0180
		495	0.0060
योग		3 नम्बर	0.029 है० (290 वर्ग मी०)

Ankit
J.E

Di
सहायक अभियन्ता
सिचाई खण्ड[पी०एम०जी०एस०वाई०]
लोक निर्माण विभाग, अल्मोड़ा

Di
अधिशासी अभियन्ता
सिचाई खण्ड[पी०एम०जी०एस०वाई०]
लोक निर्माण विभाग, अल्मोड़ा

अनापत्ति प्रमाण-पत्र

जनपद अल्मोड़ा में प्रधानमंत्री ग्राम सड़क योजना अन्तर्गत जैती-पीपली रोड से सिल्टा चापड़ मोटर मार्ग (लम्बाई 10.250 कि०मी०) के निर्माण हेतु जो मलुवा उत्पादित होगा उसके निस्तारण हेतु जो मेरी कास्तकारी भूमि प्रस्तावित की गई है इस सम्बन्ध में मुझे कोई आपत्ति नहीं है। मैं विभागीय दरों पर अपनी भूमि सहर्ष देने को तैयार हूँ।

भवदीय,

उत्तम सिंह

(उत्तम सिंह)

पुत्र श्री पुनिया

ग्राम:-स्यूड़ा

पट्टी:-तल्ला सालम

तहसील-जैती, जनपद-अल्मोड़ा

मार्ग के चैनैज 9.350 से 9.400 किलोमीटर पर मक डिस्पोजल हेतु कास्तकार श्री उत्तम सिंह पुत्र श्री पुनिया, ग्राम स्यूड़ा, पट्टी तल्ला सालम, तहसील जैती, जिला अल्मोड़ा के नाम प्रस्तावित भूमि का विवरण निम्न प्रकार है-

क्रम संख्या	खाता संख्या	खसरा नम्बर	भूमि (हैक्टेयर में)
1.	00018	494	0.0010
	योग	1 नम्बर	0.0010 है० (10 वर्ग मी०)

Sukil
J-6

Sukil
सहायक अभियन्ता
सिचार्ड खण्ड[पी०एम०जी०एस०वाई०]
लोक निर्माण विभाग, अल्मोड़ा

Sukil
अधिशर्षा अभियन्ता
सिचार्ड खण्ड[पी०एम०जी०एस०वाई०]
लोक निर्माण विभाग, अल्मोड़ा

मक डिस्पोजल योजना के सापेक्ष वृक्षारोपण
परियोजना का नाम:- जनपद अल्मोड़ा में प्रधानमंत्री ग्राम सड़क योजना के अन्तर्गत जैती-पीपली मोटर रोड से सिल्टा
चापड़ मोटर मार्ग (लम्बाई 10.250 कि०मी०)का निर्माण।
रोपण स्थल का नाम:- मक डिस्पोजल हेतु चिन्हित योजना के अनुसार क्षेत्रफल
वृक्षारोपण स्थल का कुल क्षेत्रफल 0.595 हैक्टेयर
रोपित किये जाने वाले पौधों की संख्या:- (कुल क्षेत्रफल 0.595 X 2000 = 1190 पौधे
प्रथम चरण

क्र०सं०	कार्य का विवरण	मात्रा/इकाई	इकाई दर (रु० पै० में)	धनराशि
01.	सर्वे एवं सीमांकन	0.595 हैक्टेयर	78.00	46.41
02.	क्षेत्र की सफाई (झाड़ी कटान आदि)	0.595 हैक्टेयर	2,543.00	1,513.09
03.	कुली दीवार बन्दी (फन्सिंग)	0.595 हैक्टेयर	15,309.00	9,108.86
04.	गड्ढे खुदान कार्य (0.30X0.30X0.45) रेखांकन चूना सहित।	1190 गड्ढा	5.42	6,449.80
05.	डी०ए०पी० खाद की लागत (25 ग्राम प्रति गड्ढा)	29.75 कि०ग्रा०	19.00	565.25
06.	निरीक्षण बटिया बनाना (400 रु० प्रति हैक्टेयर)	0.595 हैक्टेयर	624.00	371.28
07.	पौधों की कीमत, प्रथम वर्ष	1,190 पौधे	4.30	5,117.00
08.	भूमि संरक्षण एवं जल संरक्षण कार्य (10 हैक्टेयर) के आधार पर मानते हुए			
	1.वानस्पतिक/स्टोन चैकडैम	9 नम्बर	4,588.00	41,292.00
	2.वाटर हार्वेस्टिंग टैंक (3.00X2.50X1.0)	5 नम्बर	5,140.00	25,700.00
योग प्रथम चरण				90,163.69

द्वितीय चरण

क्र०सं०	कार्य का विवरण	मात्रा/इकाई	इकाई दर (रु० पै० में)	धनराशि
01.	झाड़ी कटान (लैन्टाना गाजर घास/काला बांस)	0.595 हैक्टेयर	1,287.00	765.77
02.	गड्ढा भरान (0.30X0.30X0.45)	1190 गड्ढा	0.97	1,154.30
03.	पौधों डुलान कार्य	1,190 पौधे	6.00	7,140.00
04.	पौधरोपण व थालाबन्दी	1,190 पौधे	1.89	2,249.10
05.	पौधों की प्रथम निराई गुड़ाई व मल्लिंग कार्य	1,190 पौधे	1.290	1,535.10
06.	पौधों की द्वितीय निराई गुड़ाई व मल्लिंग कार्य	1,190 पौधे	1.11	1,320.90
07.	पौधों की कीमत द्वितीय वर्ष	1,190 पौधे	1.20	1,428.00
08.	प्रथम वर्ष में देख-रेख व रख-रखाव पर व्यय (कम से कम 9 माह)	0.595 हैक्टेयर	468 प्रति माह/प्रति हैक्टेयर	2,506.14
09	अन्य कार्य	0.595 हैक्टेयर	310.00	184.45
योग द्वितीय चरण				18,283.76

तृतीय चरण (10 प्रतिशत क्षतिपूर्ति (बीटिंग अप) प्रति हैक्टेयर)

क्र०सं०	कार्य का विवरण	मात्रा/इकाई	इकाई दर (रु० पै० में)	धनराशि
01.	पौध की लागत	1,190 पौध	5.50	6,545.00
02.	पौध डुलान कार्य	1,190 पौध	6.00	7,140.00
03.	पुनः गड्ढे खोदना एवं रोपण कार्य	1,190 पौध	3.20	3,808.00
04.	गड्ढों में गोबर खाद डालना लागत सहित	1,190 पौध	1.31	1,558.90
05.	पौधों की शीतकालीन मल्लिंग	1,190 पौध	1.11	1,320.90
06.	वनीकरण चौकीदार (12 माह)	0.595 हैक्टेयर	468 प्रति माह/प्रति है०	3,341.52
07.	अग्नि सम्बन्धी सुरक्षा कार्य	0.595 हैक्टेयर	310.00	184.45
योग तृतीय चरण				23,898.77

चतुर्थ चरण (रख रखाव कार्य)

क्र०सं०	कार्य का विवरण	मात्रा/इकाई	इकाई दर (रु० पै० में)	धनराशि
01.	वनीकरण चौकीदार का पारिश्रमिक 12 माह	0.595 हैक्टेयर	468 प्रति माह/प्रति है०	3,341.52
02.	अग्नि सम्बन्धी सुरक्षा कार्य	0.595 हैक्टेयर	310.00	184.45
योग चतुर्थ चरण				3,525.97

पंचम चरण (रख रखाव कार्य)

क्र०सं०	कार्य का विवरण	मात्रा/इकाई	इकाई दर (रु० पै० में)	धनराशि
01.	वनीकरण चौकीदार का पारिश्रमिक 12 माह	0.595 हैक्टेयर	468 प्रति माह/प्रति है०	3,341.52
02.	अग्नि सम्बन्धी सुरक्षा कार्य	0.595 हैक्टेयर	310.00	184.45
योग पंचम चरण				3,525.97

षष्ठम् चरण (रख रखाव कार्य)

क्र०सं०	कार्य का विवरण	मात्रा/इकाई	इकाई दर (रु० पै० में)	धनराशि
01.	रोपण वर्ष के बाद तृतीय वर्ष का रख-रखाव व अनुरक्षण 12 माह	0.595 हैक्टेयर	468 प्रति माह/प्रति है०	3,341.52
02.	अन्य कार्य (अग्नि सम्बन्धी सुरक्षा कार्य)	0.595 हैक्टेयर	310.00	184.45
योग षष्ठम् चरण				3,525.97

सप्तम् चरण (रख रखाव कार्य)

क्र०सं०	कार्य का विवरण	मात्रा/इकाई	इकाई दर (रु० पै० में)	धनराशि
01.	रोपण वर्ष के बाद तृतीय वर्ष का रख-रखाव व अनुरक्षण 12 माह	0.595 हैक्टेयर	468 प्रति माह/प्रति है०	3,341.52
02.	अन्य कार्य (अग्नि सम्बन्धी सुरक्षा कार्य)	0.595 हैक्टेयर	310.00	184.45
योग सप्तम् चरण				3,525.97

अष्टम् चरण (रख रखाव कार्य)

क्र०स०	कार्य का विवरण	मात्रा/इकाई	इकाई दर (रु० पै० में)	धनराशि
01.	रोपण वर्ष के बाद तृतीय वर्ष का रख-रखाव व अनुरक्षण 12 माह	0.595 हैक्टेयर	468 प्रति माह/प्रति है०	3,341.52
02.	अन्य कार्य (अग्नि सम्बन्धी सुरक्षा कार्य)	0.595 हैक्टेयर	310.00	184.45
योग अष्टम् चरण				3,525.97

नवम् चरण (रख रखाव कार्य)

क्र०स०	कार्य का विवरण	मात्रा/इकाई	इकाई दर (रु० पै० में)	धनराशि
01.	रोपण वर्ष के बाद तृतीय वर्ष का रख-रखाव व अनुरक्षण 12 माह	0.595 हैक्टेयर	468 प्रति माह/प्रति है०	3,341.52
02.	अन्य कार्य (अग्नि सम्बन्धी सुरक्षा कार्य)	0.595 हैक्टेयर	310.00	184.45
योग नवम् चरण				3,525.97

दशम् चरण (रख रखाव कार्य)

क्र०स०	कार्य का विवरण	मात्रा/इकाई	इकाई दर (रु० पै० में)	धनराशि
01.	रोपण वर्ष के बाद तृतीय वर्ष का रख-रखाव व अनुरक्षण 12 माह	0.595 हैक्टेयर	468 प्रति माह/प्रति है०	3,341.52
02.	अन्य कार्य (अग्नि सम्बन्धी सुरक्षा कार्य)	0.595 हैक्टेयर	310.00	184.45
योग दशम् चरण				3,525.97

कुल धनराशि

क्रम संख्या	चरण	धनराशि (रु० पै० में)
1.	प्रथम चरण	90,163.69
2.	द्वितीय चरण	18,283.76
3.	तृतीय चरण	23,898.77
4.	चतुर्थ चरण	3,525.97
5.	पंचम् चरण	3,525.97
6.	षष्ठम् चरण	3,525.97
7.	सप्तम् चरण	3,525.97
8.	अष्टम् चरण	3,525.97
9.	नवम् चरण	3,525.97
10.	दशम् चरण	3,525.97
कुल योग		1,57,028.01
या रुपया		1,57,028.00

प्रशासीय-वनाधिकारी
चम्पावत वन प्रभाग
चम्पावत

अधीक्षक देवीधरा
देवीधरा
चम्पावत वन प्रभाग

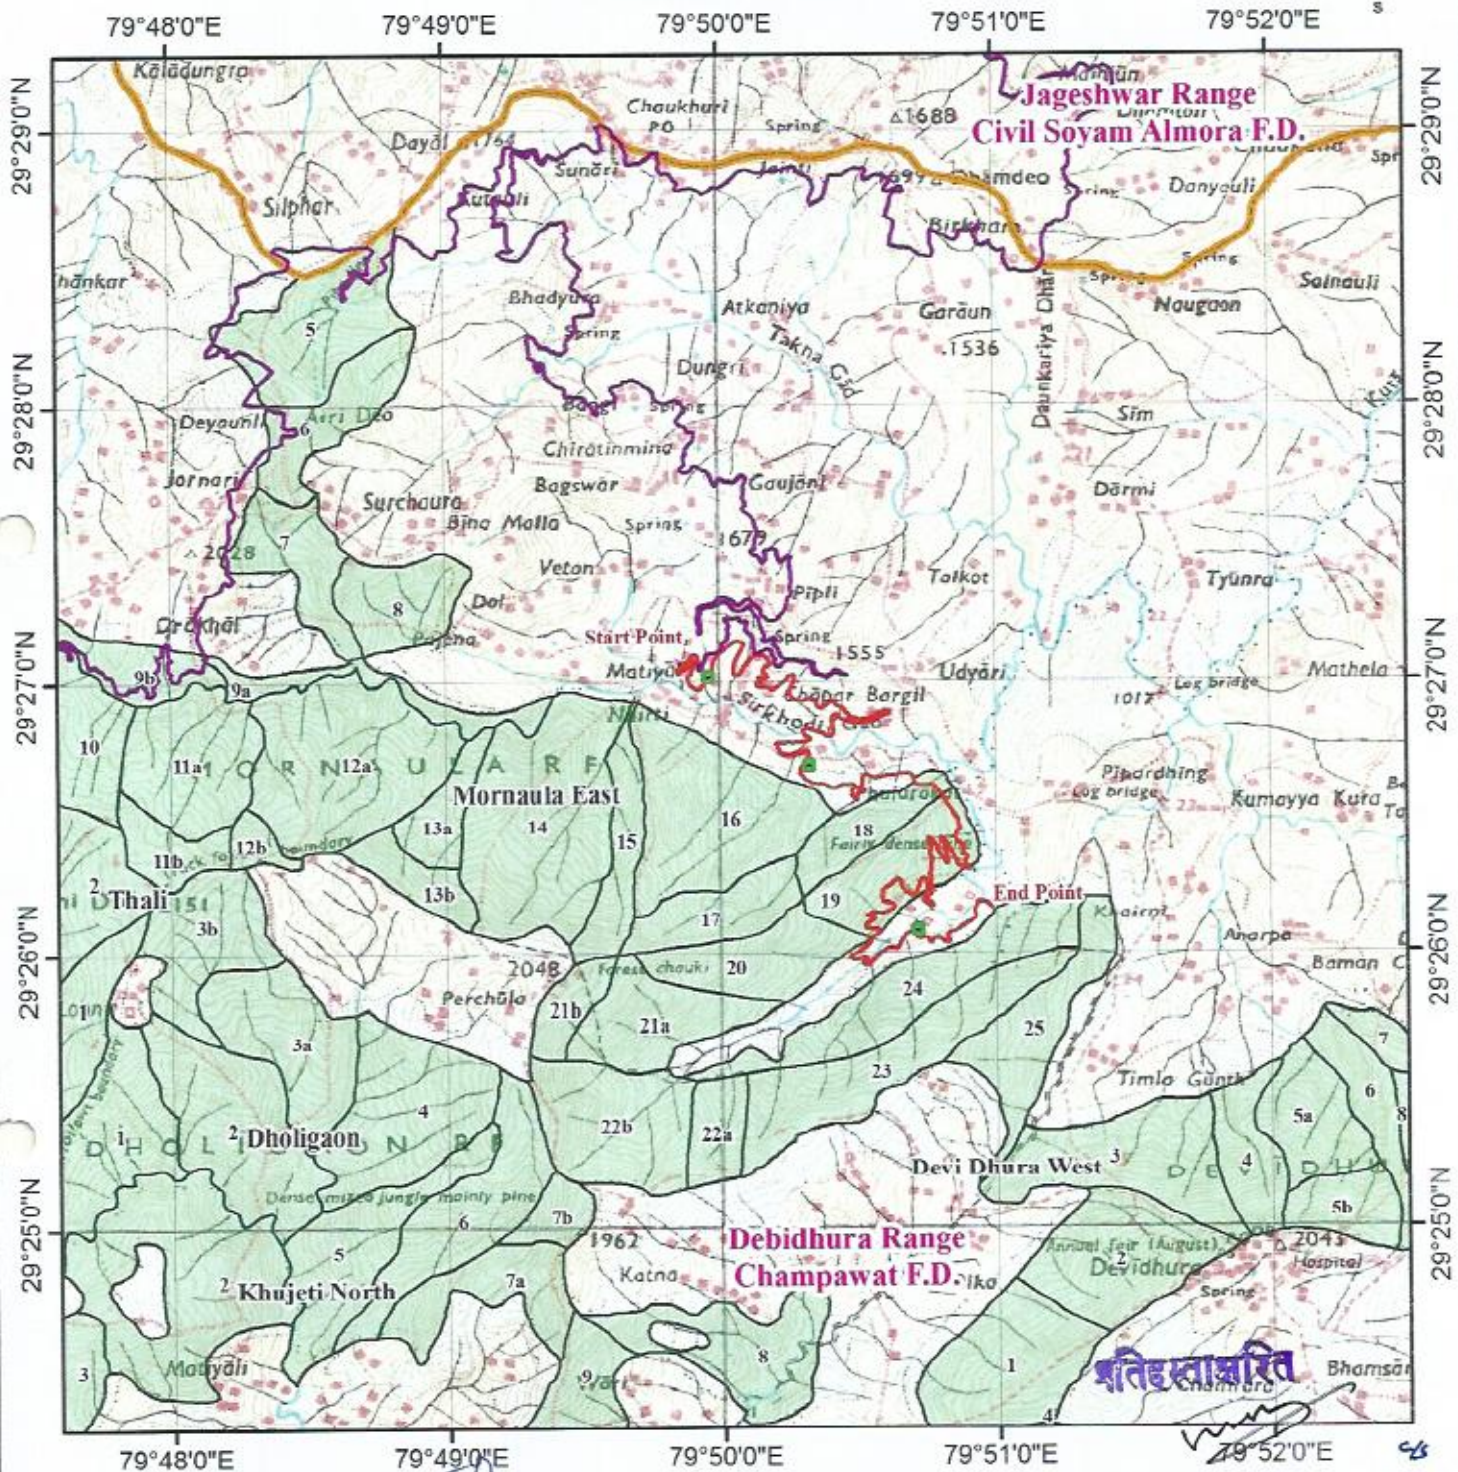
Ankil
J.E

सहायक अभियन्ता
सिचाई खण्ड[पी०एम०जी०एस०वाई०]
लोक निर्माण विभाग, अल्मोड़ा

अधीक्षक अभियन्ता
सिचाई खण्ड[पी०एम०जी०एस०वाई०]
लोक निर्माण विभाग, अल्मोड़ा

डिजिटल मानचित्र :- जनपद अल्मोड़ा में प्रधानमन्त्री ग्राम सड़क योजना के अन्तर्गत जैती
पिपली रोड़ से सिल्टा - चापड़ मोटर मार्ग का निर्माण एवं मलवा निस्तारण हेतु
(लम्बाई 10.250 किमी०)

0 0.5 1 1.5 2Km



Legend

- Muck Disposal
- Proposed Road
- Existing Road
- Reserve Forest Area
- Reserve Forest Boundary
- Forest Division Boundary

विद्या अधिकारी
चम्पावत

प्रभारी वनाधिकारी
चम्पावत वन प्रभाग
चम्पावत

क्षेत्राधिकारी देवीधुर
देवीधुर
चम्पावत वन प्रभाग

निरीक्षक
जैती

विद्या अधिकारी
चम्पावत (चम्पावत)