

MUCK DISPOSAL PLAN

परियोजना का नाम :- जनपद रुद्रप्रयाग के विकासखण्ड अगस्त्यमुनि में राज्य योजना के अन्तर्गत सौड़ भट्टगांव से क्याक-फलासी तक मोटर मार्ग के नव निर्माण हेतु लोक निर्माण विभाग को वन भूमि हस्तान्तरण प्रस्ताव, लम्बाई 7.00 किमी०-

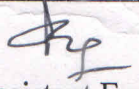
मक डिस्पोजल प्लानिंग

Sr. No.	Material received from hill side cutting $\frac{1}{2} \times 7000 \times 3.00 \times 3.00$	31500	cum
	Material received from hill side cutting including 40% of swell factor	12600	cum
	Total (A)	44100	Cum
	Disposal and Use of Material		
1	R.R. Stone Masonary laid in 1:5	3500-	cum
2	R.R. Stone Masonary laid dry	3800-	cum
3	Hand packed Stone filling	3800-	cum
4	Construction of Wire crate	3000-	cum
5	Construction of Parapet	3800-	cum
6	Granular sub base /base/surface	18000-	cum
7	Construction of Scupper	2500-	cum
8	Construction of Road side Drain	1500-	cum
9	Super elevation & Patri filling	1000-	cum
10	Concrete work	1000	cum
11	Total (B)	38900	cum
12	Material Disposal by Cartage (A-B)	5200	cum

Summary of Dabries Disposal

Sr. No.	Total Dabries	Material disposal by Cartage	Reused material for road construction	Total disposal in Dumping Zone
1.	44100.00	5200.00	38900.00	5200.00


Junior Engineer
Prov. Div. PWD
Rudraprayag


Assistant Engineer
Prov. Div. PWD
Rudraprayag


Executive Engineer
Prov. Div. PWD
Rudraprayag

परियोजना का नाम :- जनपद रुद्रप्रयाग के विकासखण्ड अगस्त्यमुनि में राज्य योजना के अन्तर्गत सौड़ भट्टगांव से क्याक-फलासी तक मोटर मार्ग के नव निर्माण हेतु लोक निर्माण विभाग को वन भूमि हस्तान्तरण प्रस्ताव, लम्बाई 7.00 किमी०-

Detail of Muck Disposal Sites

S. No.	Location of Dumping Yard)	Owner of Land	Khasara No.	Area (in hectares)	Height of Dumping Zone (m)	Capacity of Dumping yard in cum	longitude /latitude
1)	Km - 1 Km (8-10)	NAAP LAND	1031 1059 1063,	100m x 5m = 500 m ² = 0.05 Hec	5.00 m	1250 m ³	79° 1' 9.03" E 30° 21' 50.14" N
2)	Km - 3 Km - (0-2)	NAAP LAND	1047	110m x 5m = 550 m ² = 0.05 Hec	5.00 m	1375.00 m ³	79° 1' 29.30" E 30° 21' 29.80" N
3)	Km - 4 Km (2-4)	NAAP LAND	1048	100m x 5m = 500 m ² = 0.05 Hec	5.00 m	1250.00 m ³	79° 1' 37.10" E 30° 21' 23.80" N
4)	Km - 5 Km (8-10)	NAAP LAND	422	110m x 5m = 550 m ² = 0.05 Hec	5.00 m	1375.00 m ³	79° 2' 14.70" E 30° 21' 26.50" N
5)	Km - 6 Km (2-4)	NAAP LAND	2374	100m x 5m = 500 m ² = 0.05 Hec	5.00 m	1250.00 m ³	79° 2' 24.63" E 30° 21' 16.65" N

Total = 0.260 Hec

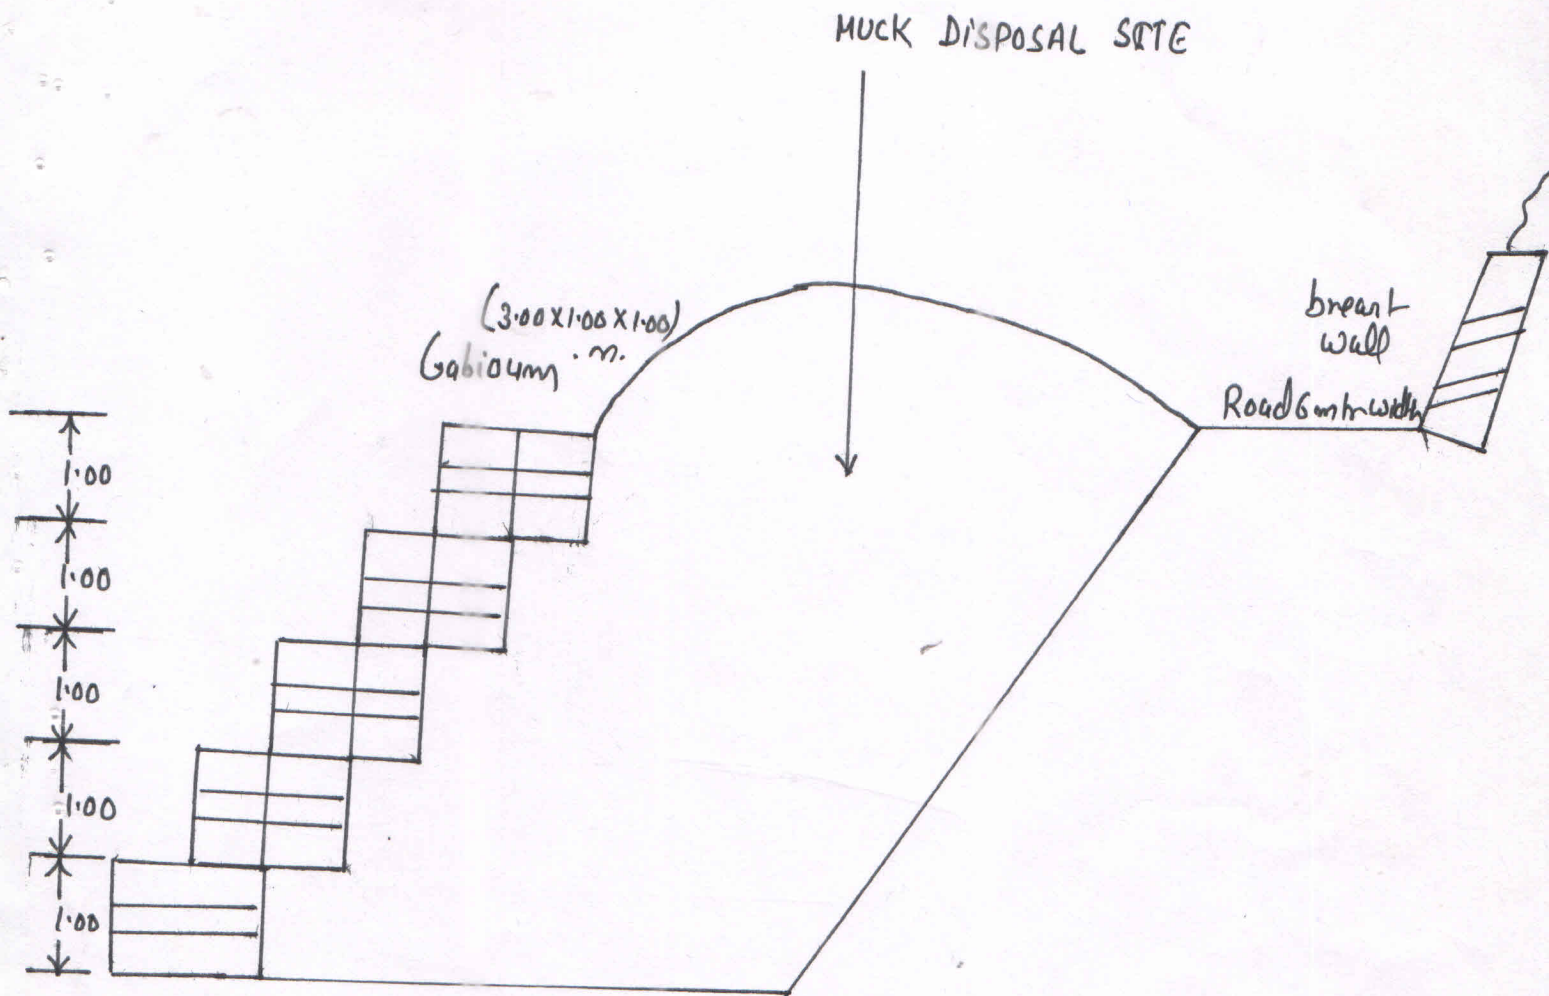
6250.00 m³

Junior Engineer
Prov. Div. PWD
Rudraprayag

Assistant Engineer
Prov. Div. PWD
Rudraprayag

Executive Engineer
Prov. Div. PWD
Rudraprayag

MUCK DISPOSAL CROSS SECTION



[Signature]
J3

[Signature]
Assistant Engineer
Prov. Div. P.W.D.
Rudrapur

[Signature]
Executive Engineer
Prov. Div. P.W.D.
Rudrapur

अनापत्ति प्रमाण-पत्र

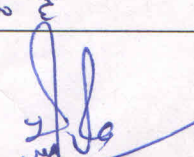
लोक निर्माण विभाग के अन्तर्गत प्रस्तावित मोटर मार्ग जनपद रुद्रप्रयाग के अन्तर्गत प्रस्तावित जनपद रुद्रप्रयाग के विकासखण्ड अगस्त्यमुनि में राज्य योजना के अन्तर्गत सौड़ भट्टगांव से क्यार्क-फलासी तक मोटर मार्ग के नव निर्माण हेतु लोक निर्माण विभाग को वन भूमि हस्तान्तरण प्रस्ताव, लम्बाई 7.00 किमी० हेतु जो भूमि निर्माण /मकडिस्पोजल हेतु प्रस्तावित की गई है उस प्रयोजन हेतु यदि मेरी भूमि अर्जित की जाती है तो मुझे कोई आपत्ति नहीं है। मैं विभागीय दरों पर अपनी भूमि सहर्ष देने को तैयार हूँ।

भवदीय

नाम- महातम सिंह राणाग्राम- बावडी

क्रास, सैक्शन 10m-5 (8-11) पर प्रस्तावित मक डिस्पोजल हेतु काश्तकारों श्री महातम सिंह राणा पुत्र श्री बावडी ग्राम बावडी पटवारी वृत्त बावडी जिला रुद्रप्रयाग के नाम भूमि विवरण निम्न प्रकार है-

क्र० सं०	खाता / खसरा नम्बर	भूमि (हेक्टेयर में)
①	422	0.090 ई.
	योग	0.090 ई.


 राजस्व उप निरीक्षक
 राजस्व उप निरीक्षक
 क्षेत्र
 तहसील
 जनपद - रुद्रप्रयाग