


212-1110

1 km. = 10 cm

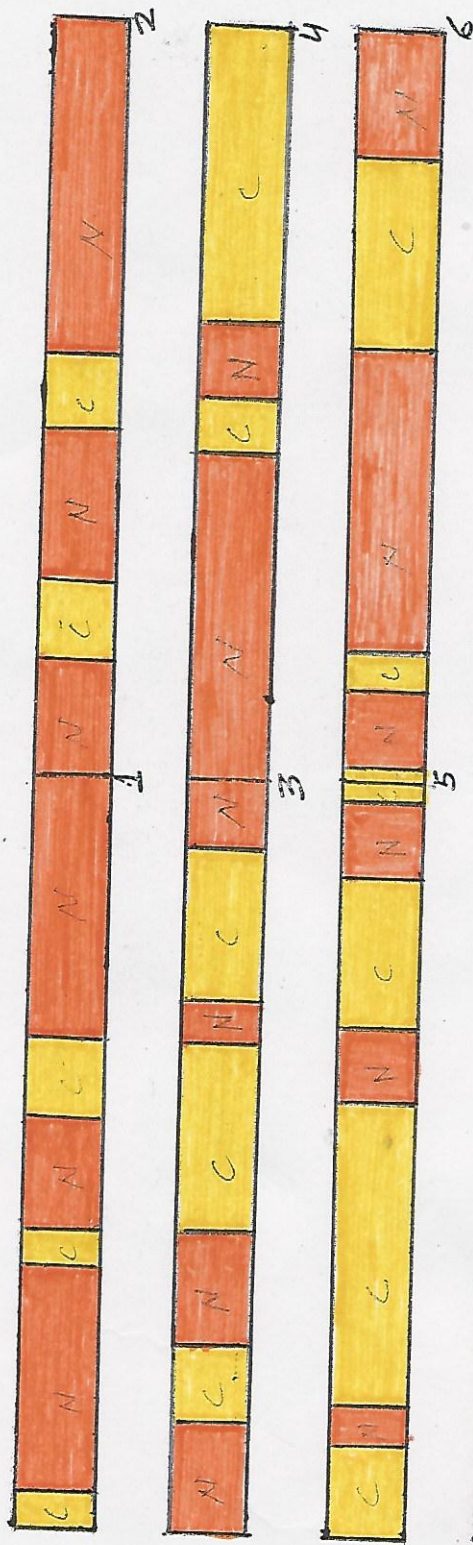

6.350

Prabhu
सहायक अभियन्ता
निर्माण खण्ड, लो० नि० बि०
श्रीनगर (गढ़वाल)

अधिकांश अधिवक्ता
निर्माण खण्ड लो० नि० वि०
श्रीनगर (गढ़वाल)

प्रभागीय वनधिकारी
सिविल एवं सौर्य
जन प्रभाग पौड़ी

19047

date 7/14

10/10/10