DO NOT SCALE DRG. READ ONLY. ASK. IF DOUBT.

DIVERSION PLAN OF FOREST LAND FOR APPROACH ROAD TO C.D. GOYAL FOUNDATION ON BHIWANI TO LOHARU ROAD NH-709, KM 127-128 LHS, IN VILLAGE DEVSAR, TEHSIL & DISTT. - BHIWANI, (HR)

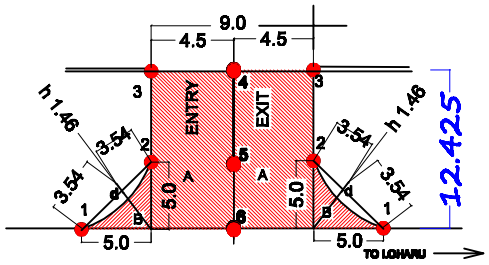

FOREST AREA DETAILS

(SCALE 1 : 50)

FOREST AREA :-

1. MARKED 'A' AREA :- 1x9.0 x 12.425 = 111.825 Sqm.
2. MARKED 'B' AREA :-
   =2[(1/2 X 5X5)-(d)]
   =2[(12.50)-(4/3ah)]
   =2[(12.50)-4/3x3.54x1.46)]
   =2(12.50-8.89)
   =11.22 Sqm

TOTAL AREA (A+B) = 111.825 + 11.22 = 123.045 Sqm
or 0.0123 Ha

AREA :-

1. FOREST AREA TO USED = 0.0123Ha
2. NON FOREST AREA = 2.53 Ha

LEGEND	
●	DGPS POINT
———	PROPERTY BOUNDARY
———	ROAD
▨	ENTRY / EXIT
▨	FOREST LAND

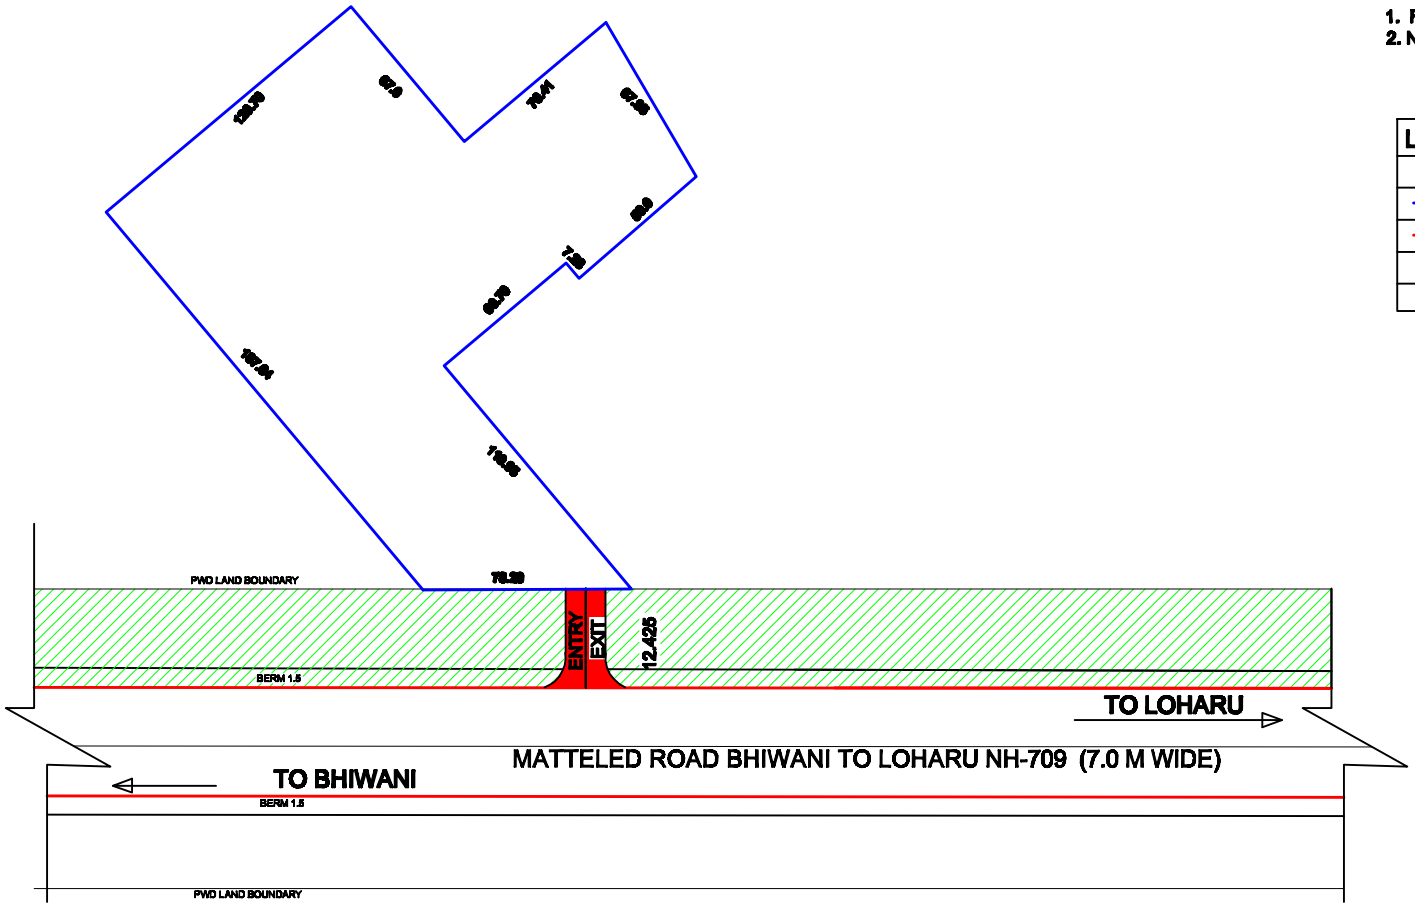

LAYOUT PLAN

TITLE :-
MAP PREPARED FOR C.D. GOYAL FOUNDATION AT DEVSAR, BHIWANI

OWNER SIGN :-

ARCHITECT SIGN :-

PREPARED BY :-

Build Craft
ARCHITECT, INDUSTRIAL DESIGNER & VALUERS
PANCHKULA ROAD SAHA CHOWK, SAHA (AMBALA)
PH. – 099922–57831,099911–00203

TITLE :- LAYOUT PLAN

DATE :12.02.2020 | DRG. NO. :- BCA–3068 | REV. :- 00