



कार्यालय अधिशासी अभियन्ता
निर्माण खण्ड, लो०नि०वि०, कपकोट

E.Mail . eepwdkapkot@rediffmail.com

Ph./ Fax No. – 05963.253385 (O)

पत्रांक

401 / 280

दिनांक 8 / 03 / 2017

सेवा में,

प्रभागीय वनाधिकारी
वन प्रभाग, बागेश्वर

विषय:— पाली जमन सिंह मकान से पाली होते हुए लीमा तक मोटर मार्ग (प्रस्ताव सं० 20732 / 2016)

सन्दर्भ:— मुख्य वन संरक्षक अल्मोड़ा के पत्रांक सं० 2160 / 12-1(2) अल्मोड़ा, दिनांक 19.01.2017 एवं EDS Dated 28.02.2017

महोदय,

उपरोक्त विषयक क्रम में अवगत कराना है कि मुख्य वन संरक्षक अल्मोड़ा द्वारा उक्त सन्दर्भित प्रस्ताव में जो आपत्तियाँ लगायी गयी हैं उनका निम्नानुसार निराकरण कर अग्रिम आवश्यक कार्यवाही हेतु प्रेषित किया जा रहा है।

- 1- मोटर मार्ग का प्रारम्भिक बिन्दु- बागेश्वर कपकोट तेजम मोटर मार्ग के किमी० 23 से प्रारम्भ होता है।
- 2- मोटर मार्ग का अन्तिम बिन्दु- कपकोट शामा तेजम मोटर मार्ग के लीमा तोक में मिलान हो रहा है।

अतः उक्त मोटर मार्ग का Index Map संलग्न कर प्रेषित किया जा रहा है।

संलग्न-उपरोक्तानुसार।

भवदीय,

अधिशासी अभियन्ता
निर्माण खण्ड, लो०नि०वि०,
कपकोट

पत्रांक


/

दिनांक

/ 01 / 2017

प्रतिलिपि मुख्य वन संरक्षक उत्तरी कुमाऊँ वृत्त, अल्मोड़ा को उनके उपरोक्त सन्दर्भित पत्र के क्रम में सूचनार्थ प्रेषित।

अधिशासी अभियन्ता
निर्माण खण्ड, लो०नि०वि०,
कपकोट

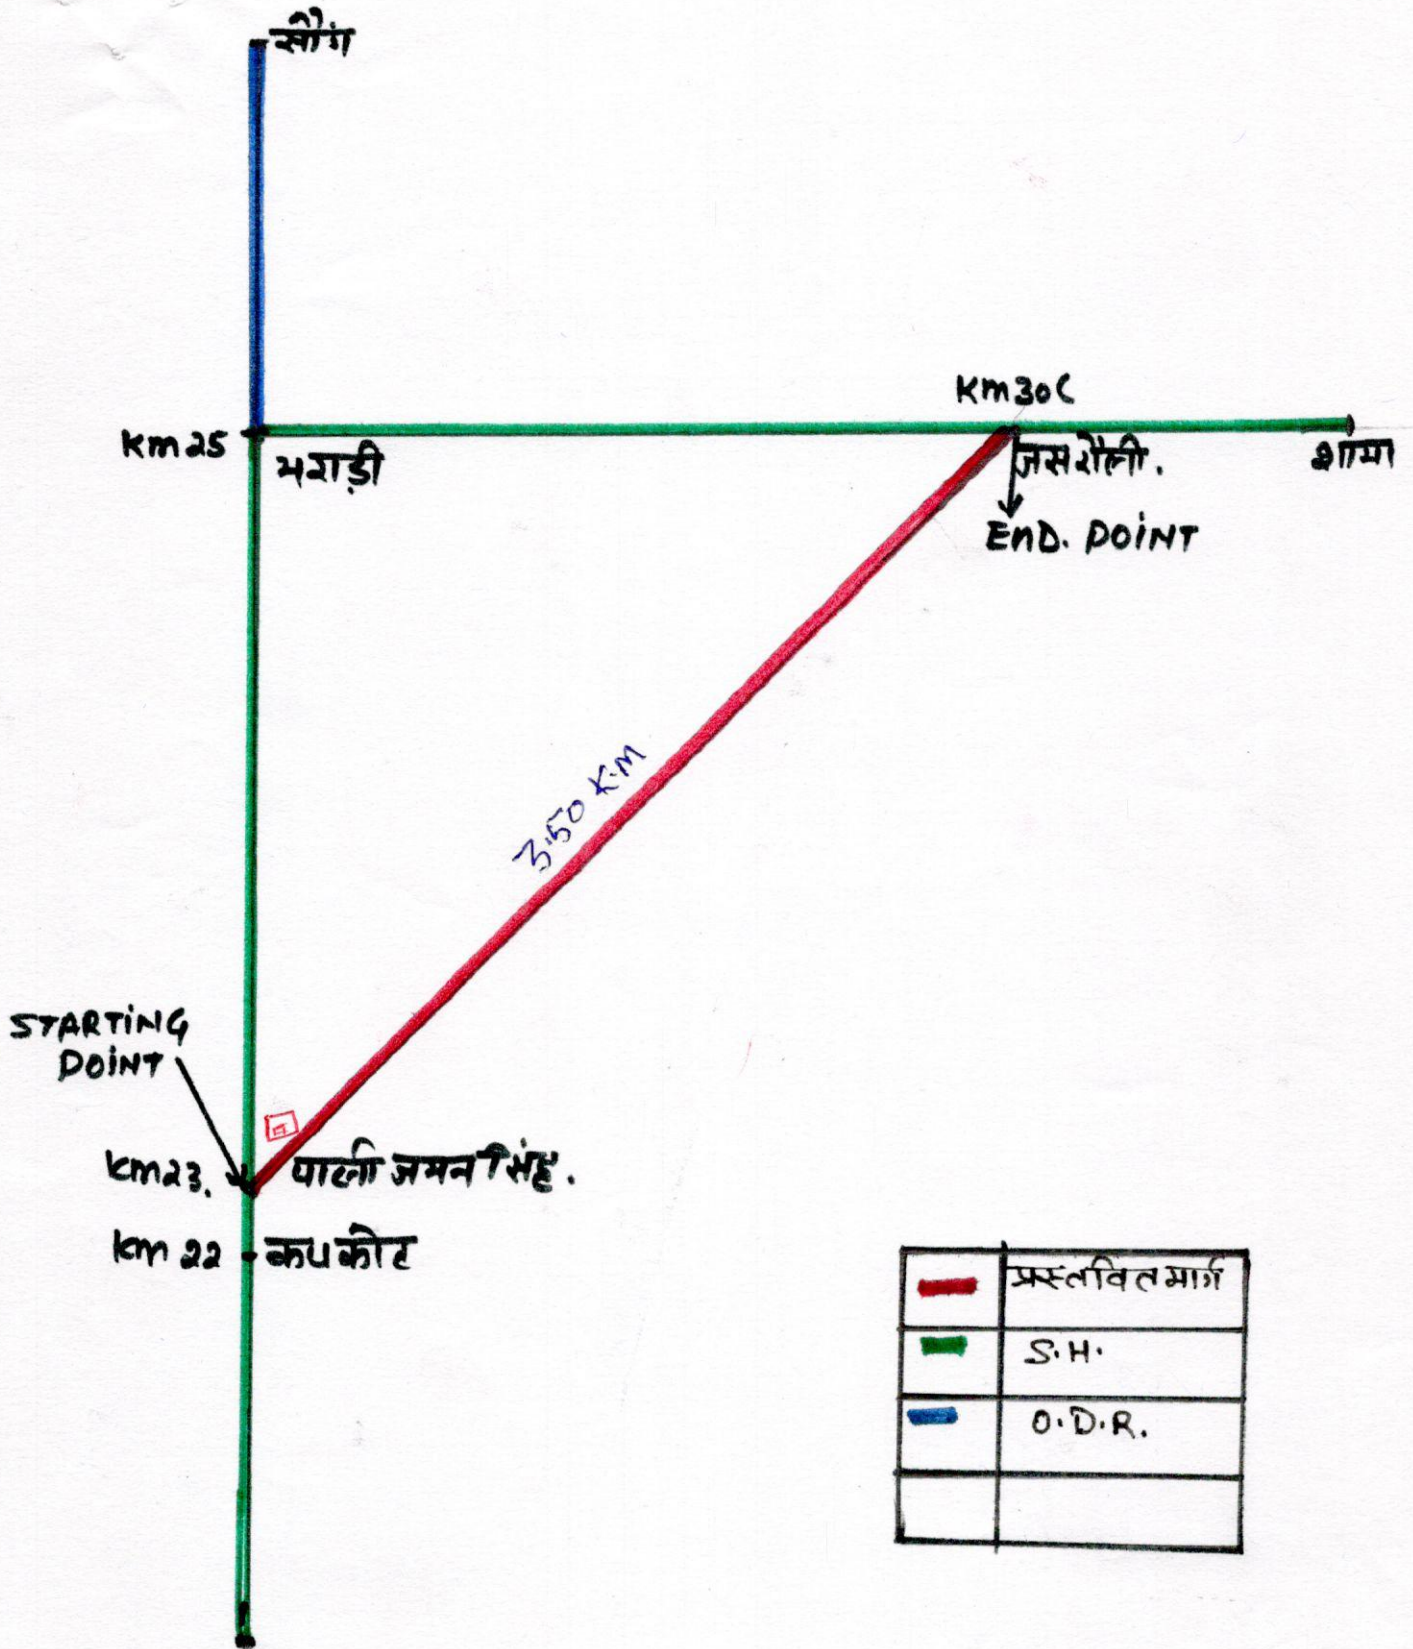

Shivish
JE

AE
AE

सहायक अभियन्ता
निर्माण खण्ड लो० नि० वि०
कपकोट

EE
अधिशाली अभियन्ता
निर्माण खण्ड, लो० नि० विभाग
कपकोट (बागेश्वर)