

Y4H-2.19 (I)

MUCK DISPOSAL PLAN

MUCK DISPOSAL EXERCISES INDEX

- 1- Construction of Kausani to Malladoba Motor Road Under PMGSY Disposal Annexure I
- 2- Detail of Muck Disposal Yards with Land Owner Annexure II

Jed
J.E.

ghant
A.E.

hze
E.E.

Annexure-I

Name of Work:- Construction of Kausani to Malladoba M/R

Sl. No	Material Received from hill side cutting 1/2 (3.00x3x3x1000) = 38250.00	13500.00	Cum
	40% for swell factor	5400.00	
	Total	18900.00	
Disposal and use of material			
1	R.R. Stone Masonry 1:5		743.04
2	R.R. Stone Masonry Dry		1883.52
3	Hand packed stone filling		1089.97
4	Construction of Wirecrates		1296.00
5	Construction of Scupper		1176.37
6	Granular Sub Base/Base Surface		913.85
7	C.R. 1:4/1:5		1636.43
8	Quantity of matrial to be disposed along the road side 25% of hill side cutting		4725.00
	Total Used		13464.17
	Material Disposal by cartage in dumping yard		5435.83

Location and Quantity of Debris Disposal

Location of dumping yard	Size of Dumping Yard	Type of Land	Capacity of dumping Yard (Cum)
1/24	31x20x2	Private Land	1240.00
2/3	20x12x2	Private Land	480.00
2/3	38x10x2	Private Land	760.00
2/19	46x10x2	Private Land	920.00
2/20	27x20x2	Private Land	1080.00
2/22	38x10x2	Private Land	760.00
2/36	38.5x20x2	Private Land	1540.00
		Total	6780.00

Summary of Dabris Disposal

S.No	Total Dabris	Material Disposal by Cartage	Reused material for road construction
1	18900.00	5435.83	13464.17

[Signature]
A.E.

[Signature]
A.E.

[Signature]
E.E.

7

Detail of Muck Disposal Yards with Land Owner Detail

अ. ए. ए. सिद्धान्त
सिद्धान्त का नाम और विषय
आइए

1957

मक डिस्पोजल योजना के सापेक्ष क्षतिपूरक वृक्षारोपण

कार्य का नाम:- जनपद बागेश्वर में पी0एम0जी0एस0वाई0 सिंचाई खण्ड, बागेश्वर के अन्तर्गत कोसानी से मल्लाडोबा मोटर मार्ग।

वृक्षारोपण स्थल का नाम:- मक डिस्पोजल हेतु विनियत प्लान के अनुसार क्षेत्रफल


वृक्षारोपण स्थल का कुल क्षेत्रफल- 0.341 हे0

रोपित किये जाने वाले पौधों की संख्या :- 0.341 X 2000 = 682 पौध

क्र0 सं0	कार्य का नाम	मात्रा	ईकाई	ईकाई दर (रु0)	योग
1	2	3	4	5	6
1	सर्वे एवं सीमांकन	0.341	हे0	97.00	33.08
2	स्थल सफाई कार्य	0.341	हे0	584.00	199.14
3	कुली दीवारबन्दी कार्य/फन्सिंग (150 मी0 प्रति हे0= 81 घ0मी0 @ 172/घ0मी0)	0.341	हे0	26460.00	9022.86
4	गड्ढा खुदान (0.30x0.30x0.45) रेखांकन चूना सहित	682	गड्ढा	7.33	4999.06
5	डी0ए0पी0 खाद की लागत 25 ग्राम प्रति गड्ढा				
6	निरीक्षण बटिया बनाना	0.341	हे0	485.00	165.39
7	पौधों की कीमत (प्रथम वर्ष)	682	पौध	5.89	4016.98
8	भूमि संरक्षण एवं जल संरक्षण कार्य (10हे0) के आधार पर मानते हुए				
	1 वानस्पतिक/स्टेज चैक-डेन 8x8426=67408				
	2 वाटर हार्वैस्टिंग टैंक (3x2.50x1.0)5x5140=25700.00	0.341	हे0	93108.00	93108.00
	योग:- 67408 + 25700				
	अन्य कार्य		ल0स0	500.00	500.00
	योग:- प्रथम वरण				112044.51
द्वितीय वरण					
1	झाड़ी कटान (लैन्टाना गाजर घास/काला बांस)				
2	गड्ढा भरान कार्य (0.30 x 0.30 x 0.45)	682	गड्ढा	1.15	784.30
3	पौध बुलान कार्य	682	पौध	6.39	4357.98
4	पौधरोपण व थायलाबन्दी	682	पौध	2.06	1404.92
5	पौधों की प्रथम निराई गुड़ाई व मलिंग कार्य	682	पौध	0.76	518.32
6	पौधों की द्वितीय निराई गुड़ाई व मलिंग कार्य	682	पौध	1.15	784.30
7	पौध की कीमत द्वितीय वर्ष	682	पौध	1.15	784.30
8	प्रथम वर्ष में वृक्षारोपण की देख-रेख व रखरखाव पर व्यय	0.341	हे0	4768.00 प्रति वर्ष	1625.89
9	रासायनिक दवा प्रति वर्ष	0.341	हे0	0.21	0.07
	घास घूस हटाना	0.341	हे0	350.00	119.35
	सुरक्षा पट्टी बनाना	0.341	हे0	225.00	76.73
	प्रचार प्रसार	0.341	हे0	400.00	136.40
	प्रोत्साहन	0.341	हे0	200.00	68.20
10	अन्य कार्य	0.341	हे0	700.00	238.70
	योग:- द्वितीय वरण				10899.45
	कुल योग प्रथम एवं द्वितीय वरण				122943.96

क्र० सं०	कार्य का नाम	मात्रा	ईकाई	ईकाई दर (रु०)	योग
1	2	3	4	5	6
तृतीय चरण					
तृतीय चरण 10 प्रतिशत क्षतिपूर्ति (बीटिंग अप) प्रति हे०					
1	पीघ की लागत	682	पीघ	5.50	3751.00
2	पीघ ढूलान कार्य	682	पीघ	6.00	4092.00
3	पुनः गददे खोदना एवं रोपण कार्य	682	पीघ	3.20	2182.40
4	गददों में गोबर खाद डालना लागत सहित	682	पीघ	1.31	893.42
5	पीघों की शीतकालीन मलचिप	682	पीघ	1.11	757.02
6	वनीकरण बीबीदार (12 माह)	0.341	हे०	4768.00 प्रति वर्ष	1625.89
7	अग्नि सम्बन्धी सुरक्षा कार्य	0.341	हे०	310.00	105.71
योग - तृतीय चरण					13407.44
चतुर्थ चरण (रख रखाव कार्य)					
1	वनीकरण बीबीदार का पारिश्रमिक 12 माह	0.341	हे०	4768.00 प्रति वर्ष	1625.89
2	अग्नि सम्बन्धित सुरक्षा कार्य (4 माह)	0.341	हे०	310.00	422.84
योग - चतुर्थ चरण					2048.73
पंचम चरण (रख रखाव कार्य)					
1	वनीकरण बीबीदार का पारिश्रमिक 12 माह	0.341	हे०	4768.00 प्रति वर्ष	1625.89
2	अग्नि सम्बन्धित सुरक्षा कार्य (4 माह)	0.341	हे०	310.00	422.84
योग - पंचम चरण					2048.73
षष्ठम चरण (रख रखाव कार्य)					
1	रोपण के बाद तृतीय वर्ष का रख रखाव व अनुस्क्षण कार्य 12 माह	0.341	हे०	4768.00 प्रति वर्ष	1625.89
2	अग्नि सम्बन्धित सुरक्षा कार्य (4 माह)	0.341	हे०	310.00	422.84
योग - षष्ठम चरण					2048.73
सप्तम चरण (रख रखाव कार्य)					
1	रोपण के बाद तृतीय वर्ष का रख रखाव व अनुस्क्षण कार्य 12 माह	0.341	हे०	4768.00 प्रति वर्ष	1625.89
2	अग्नि सम्बन्धित सुरक्षा कार्य (4 माह)	0.341	हे०	310.00	422.84
योग - सप्तम चरण					2048.73
अष्टम चरण (रख रखाव कार्य)					
1	रोपण के बाद तृतीय वर्ष का रख रखाव व अनुस्क्षण कार्य 12 माह	0.341	हे०	4768.00 प्रति वर्ष	1625.89
2	अग्नि सम्बन्धित सुरक्षा कार्य (4 माह)	0.341	हे०	310.00	422.84
योग - अष्टम चरण					2048.73
नवम चरण (रख रखाव कार्य)					
1	रोपण के बाद तृतीय वर्ष का रख रखाव व अनुस्क्षण कार्य 12 माह	0.341	हे०	4768.00 प्रति वर्ष	1625.89
2	अग्नि सम्बन्धित सुरक्षा कार्य (4 माह)	0.341	हे०	310.00	422.84
योग - नवम चरण					2048.73

क्र० सं०	कार्य का नाम	मात्रा	ईकाई	ईकाई दर (रु०)	योग
1	2	3	4	5	6
दशम् चरण (रख रखाव कार्य)					
1	रापण के बाद तृतीय वर्ष का रख रखाव व अनुरक्षण कार्य 12 माह	0.341	हे०	4768.00 प्रति वर्ष	1625.89
2	अग्नि सम्बन्धित सुरक्षा कार्य (4 माह)	0.341	हे०	310.00	422.84
	योग - दशम् चरण				2048.73
कुल धनराशि			प्रथम चरण		112044.51
			द्वितीय चरण		10899.45
			तृतीय चरण		13407.44
			चतुर्थ चरण		2048.73
			पंचम चरण		2048.73
			छठा चरण		2048.73
			साप्तम चरण		2048.73
			अष्टम चरण		2048.73
			नवर चरण		2048.73
			दशम चरण		2048.73
			कुल योग		150692.49
			या		150693.00

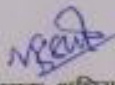
 सहायक अभियन्ता
 पी०म०जी०एस०वाइ० सिंचाई खण्ड,
 बागेश्वर।


 अधिशासी अभियन्ता
 अ.प.शासी अभियन्ता
 पी०म०जी०एस०वाइ० सिंचाई खण्ड,
 बागेश्वर।

व्यक्तिगत भूमि पर मलबा निस्तारण हेतु भू-स्वामी द्वारा दिये जाने का माडल
अनापत्ति प्रमाण-पत्र

पी0एम0जी0एस0वाई0 सिंचाई खण्ड, बागेश्वर के अन्तर्गत प्रस्तावित मोटर मार्ग कौराानी-मल्लाडोबा मोटर मार्ग के निर्माण हेतु जो भूमि निर्माण/मक डिस्पोजल हेतु प्रस्तावित की गई है उसे प्रयोजन हेतु यदि मेरी भूमि अर्जित की जाती है तो मुझे कोई आपत्ति नहीं है। मैं विभागीय दसों पर अपनी भूमि सहर्ष देने को तैयार हूँ।

नाम चनरा राव रस गोपाल राव
ग्राम कैथर स्टेट

कास सेक्शन 2/36

पर प्रस्तावित मक डिस्पोजल हेतु

कास्तकार श्री चनरा राव

पुत्र श्री गोपाल राव

ग्राम कैथर स्टेट

पट्टवारी वृत्त

कैथरी

जिला

वागेश्वर

के नाम भूमि विवरण निम्नप्रकार है-

क्र0स0	खाता / खसरा नम्बर	भूमि (हे0)
11	861, 862, 870, 871	0.099

सहायक अभियन्ता

पी0एम0जी0एस0वाई0
सिंचाई खण्ड बागेश्वर।

सेक्टर राउन्ड उप निरीक्षक
जनपद-बागेश्वर।

व्यक्तिगत भूमि पर मलबा निस्तारण हेतु भू-स्वामी द्वारा दिये जाने का माडल
अनापत्ति प्रमाण-पत्र

पी0एम0जी0एस0वाई0 सिंचाई खण्ड, बागेश्वर के अन्तर्गत प्रस्तावित मोटर मार्ग कौसानी-मल्लाडोबा मोटर मार्ग के निर्माण हेतु जो भूमि निर्माण/मक डिस्पोजल हेतु प्रस्तावित की गई है उसे प्रयोजन हेतु यदि मेरी भूमि अर्जित की जाती है तो मुझे कोई आपत्ति नहीं है। मैं विभागीय दरों पर अपनी भूमि सहर्ष देने को तैयार हूँ।

प्रमाण

नाम प्रखरा स्व. छपरा

ग्राम मल्लाडोबा

कास सेक्शन 2/22

पर प्रस्तावित मक डिस्पोजल हेतु

काशतकार श्री इरन राफ

पुत्र श्री छप राफ

ग्राम मल्लाडोबा

पट्टवारी वृत्त कौसानी

जिला बागेश्वर

के नाम भूमि विवरण निम्नप्रकार है-

क0स0	खाता/खसरा नम्बर	भूमि (हे0)
13	2360, 2361, 2363, 2364	0.038

सहायक अभियन्ता

पी0एम0जी0एस0वाई0
सिंचाई खण्ड बागेश्वर।

राजस्व उप निरीक्षक

क्षेत्र राजस्व उप निरीक्षक
जनपद-बागेश्वर।

व्यक्तिगत भूमि पर मलवा निस्तारण हेतु भू-स्वामी द्वारा दिये जाने का माडल
अनापत्ति प्रमाण-पत्र

पी0एम0जी0एस0वाई0 सिंचाई खण्ड, बागेश्वर के अन्तर्गत प्रस्तावित मोटर मार्ग कौसानी-मल्लाडोबा मोटर मार्ग के निर्माण हेतु जो भूमि निर्माण/मक डिस्पोजल हेतु प्रस्तावित की गई है उसे प्रयोजन हेतु यदि मेरी भूमि अर्जित की जाती है तो मुझे कोई आपत्ति नहीं है। मैं विभागीय दशों पर अपनी भूमि सहर्ष देने को तैयार हूँ।

नाम लाला राम सुबे अपराध
ग्राम मल्ला डोबा

कास सेक्शन 2/20

पर प्रस्तावित मक डिस्पोजल हेतु

काशतकार श्री लाला राम

पुत्र श्री गुप राम

ग्राम मल्ला डोबा

पट्टवारी वृत्त

कौसानी

जिला

बागेश्वर

के नाम भूमि विवरण निम्नप्रकार है-

क0स0	खाता/खसरा नम्बर	भूमि (ह0)
13	2354, 2355	0.054

सहायक अभियन्ता

पी0एम0जी0एस0वाई
सिंचाई खण्ड बागेश्वर।

राजेश्वर
क्षेत्र

क्षेत्र राजेश्वर उप निरीक्षक
जन्मदि-बागेश्वर।

व्यक्तिगत भूमि पर मलवा निस्तारण हेतु भू-स्वामी द्वारा दिये जाने का माडल
अनापत्ति प्रमाण-पत्र

पी०एम०जी०एस०वाई० सिंचाई खण्ड, बागेश्वर के अन्तर्गत प्रस्तावित मोटर मार्ग कौसानी-मल्लाडोबा मोटर मार्ग के निर्माण हेतु जो भूमि निर्माण/मक डिस्पोजल हेतु प्रस्तावित की गई है उसे प्रयोजन हेतु यदि मेरी भूमि अर्जित की जाती है तो मुझे कोई आपत्ति नहीं है। मैं विभागीय दरों पर अपनी भूमि सहर्ष देने को तैयार हूँ।


नाम हरिश्च राफ 510 भूप राफ
ग्राम मल्ला डोबा

कास संवत्सन हरिश्च राफ 2/19 पर प्रस्तावित मक डिस्पोजल हेतु
काशतकार श्री हरिश्च राफ पुत्र श्री भूप राफ
ग्राम मल्ला डोबा पट्टवारी वृत्त कौसानी जिला बागेश्वर
के नाम भूमि विवरण निम्नप्रकार है-

क्र०सं०	खाता / खसरा नम्बर	भूमि (हे०)
13	23 52, 23 53	0.046


सहायक अभियन्ता

पी०एम०जी०एस०वाई०
सिंचाई खण्ड बागेश्वर।


राज्य सरकार निमित्त
क्षेत्र बागेश्वर उप निरीक्षक
जनपद-बागेश्वर।

व्यक्तिगत भूमि पर मलवा निस्तारण हेतु भू-स्वामी द्वारा दिये जाने का माडल
अनापत्ति प्रमाण-पत्र

पी0एम0जी0एस0वाई0 सिंचाई खण्ड, बागेश्वर के अन्तर्गत प्रस्तावित मोटर मार्ग कौसानी-मल्लाडोबा मोटर मार्ग के निर्माण हेतु जो भूमि निर्माण/मक डिस्पोजल हेतु प्रस्तावित की गई है उसे प्रयोजन हेतु यदि मेरी भूमि अर्जित की जाती है तो मुझे कोई आपत्ति नहीं है। मैं विमागीय दरों पर अपनी भूमि सहर्ष देने को तैयार हूँ।

नाम पुताप सिंह इव बन्नी सिंह
ग्राम मल्ला डोबा

कास सेक्शन 2/3 पर प्रस्तावित मक डिस्पोजल हेतु
काशतकार श्री पुताप सिंह पुत्र श्री बन्नी सिंह
ग्राम मल्ला डोबा पट्टवारी वृत्त कौसानी जिला बागेश्वर
के नाम भूमि विवरण निम्नप्रकार है-

क0स0	खाता/खसरा नम्बर	भूमि (हे0)
05	8619, 2620	0.038

पुताप सिंह
सहायक अभियन्ता

पी0एम0जी0एस0वाई
सिंचाई खण्ड बागेश्वर।

पुताप सिंह
राजस्व उपा निरीक्षक
क्षेत्र बागेश्वर उपा निरीक्षक
जनपद-बागेश्वर।

व्यक्तिगत भूमि पर मलवा निस्तारण हेतु भू-स्वामी द्वारा दिये जाने का माडल
अनापत्ति प्रमाण-पत्र

पी0एम0जी0एस0वाई0 सिंचाई खण्ड, बागेश्वर के अन्तर्गत प्रस्तावित मोटर मार्ग कौसानी-मल्लाडोबा मोटर मार्ग के निर्माण हेतु जो भूमि निर्माण/मक डिस्पोजल हेतु प्रस्तावित की गई है उसे प्रयोजन हेतु यदि मेरी भूमि अर्जित की जाती है तो मुझे कोई आपत्ति नहीं है। मैं विभागीय दरों पर अपनी भूमि सहर्ष देने को तैयार हूँ।

नाम हरिश् चन्द
ग्राम मल्लाडोबा

कास संवशन 2/3

पर प्रस्तावित मक डिस्पोजल हेतु

काशतकार श्री हरिश् चन्द

पुत्र श्री श्री दत्त

ग्राम मल्लाडोबा

पट्टवारी वृत्त मेवाड़ी

जिला मेवाड़

के नाम भूमि विवरण निम्नप्रकार है-

क0स0	खाता/खसरा नम्बर	भूमि (हे0)
05	2604	0.024

सहायक अभियन्ता

पी0एम0जी0एस0वाई
सिंचाई खण्ड बागेश्वर।

क्षेत्र निरीक्षक
जनपद-बागेश्वर।

व्यक्तिगत भूमि पर नलवा निस्तारण हेतु भू-स्वामी द्वारा दिये जाने का माडल
अनापत्ति प्रमाण-पत्र

पीएमजीएसवाई सिंचाई खण्ड, बागेश्वर के अन्तर्गत प्रस्तावित मोटर मार्ग कौसानी-मल्लाडोबा मोटर मार्ग के निर्माण हेतु जो भूमि निर्माण/मक डिस्पोजल हेतु प्रस्तावित की गई है उसे प्रयोजन हेतु यदि मेरी भूमि अर्जित की जाती है तो मुझे कोई आपत्ति नहीं है। मैं विभागीय दलों पर अपनी भूमि सहर्ष देने को तैयार हूँ।

अनी राय
नाम अनी राय स्व गोखर्दे राय
ग्राम मल्ला डोबा (पश्चिम)

कास सेक्शन 1/24

पर प्रस्तावित मक डिस्पोजल हेतु

काशतकार श्री अनी राय

पुत्र श्री गुराई राय

ग्राम मल्ला डोबा

पट्टवारी वृत्त

कौसानी

जिला

बागेश्वर

के नाम भूमि विवरण निम्नप्रकार है-

कॉस्ट	खाता / खसरा नम्बर	भूमि (है)
01	3252, 3253, 3254, 3256	0.062

अनी राय
साहायक अभियन्ता


पीएमजीएसवाई
सिंचाई खण्ड बागेश्वर।

अनी राय
पुत्र राजस्व उप निरीक्षक
जनपद-बागेश्वर।

545-2.19(15)

Muck Disposal Scheme

प्रधानमंत्री ग्राम सड़क योजना के अन्तर्गत जनपद बागेश्वर के विकास खण्ड गरुड में कोशानी से सल्लाखोभा मोटर मार्ग के निर्माण हेतु (कि०मी० ३.००)

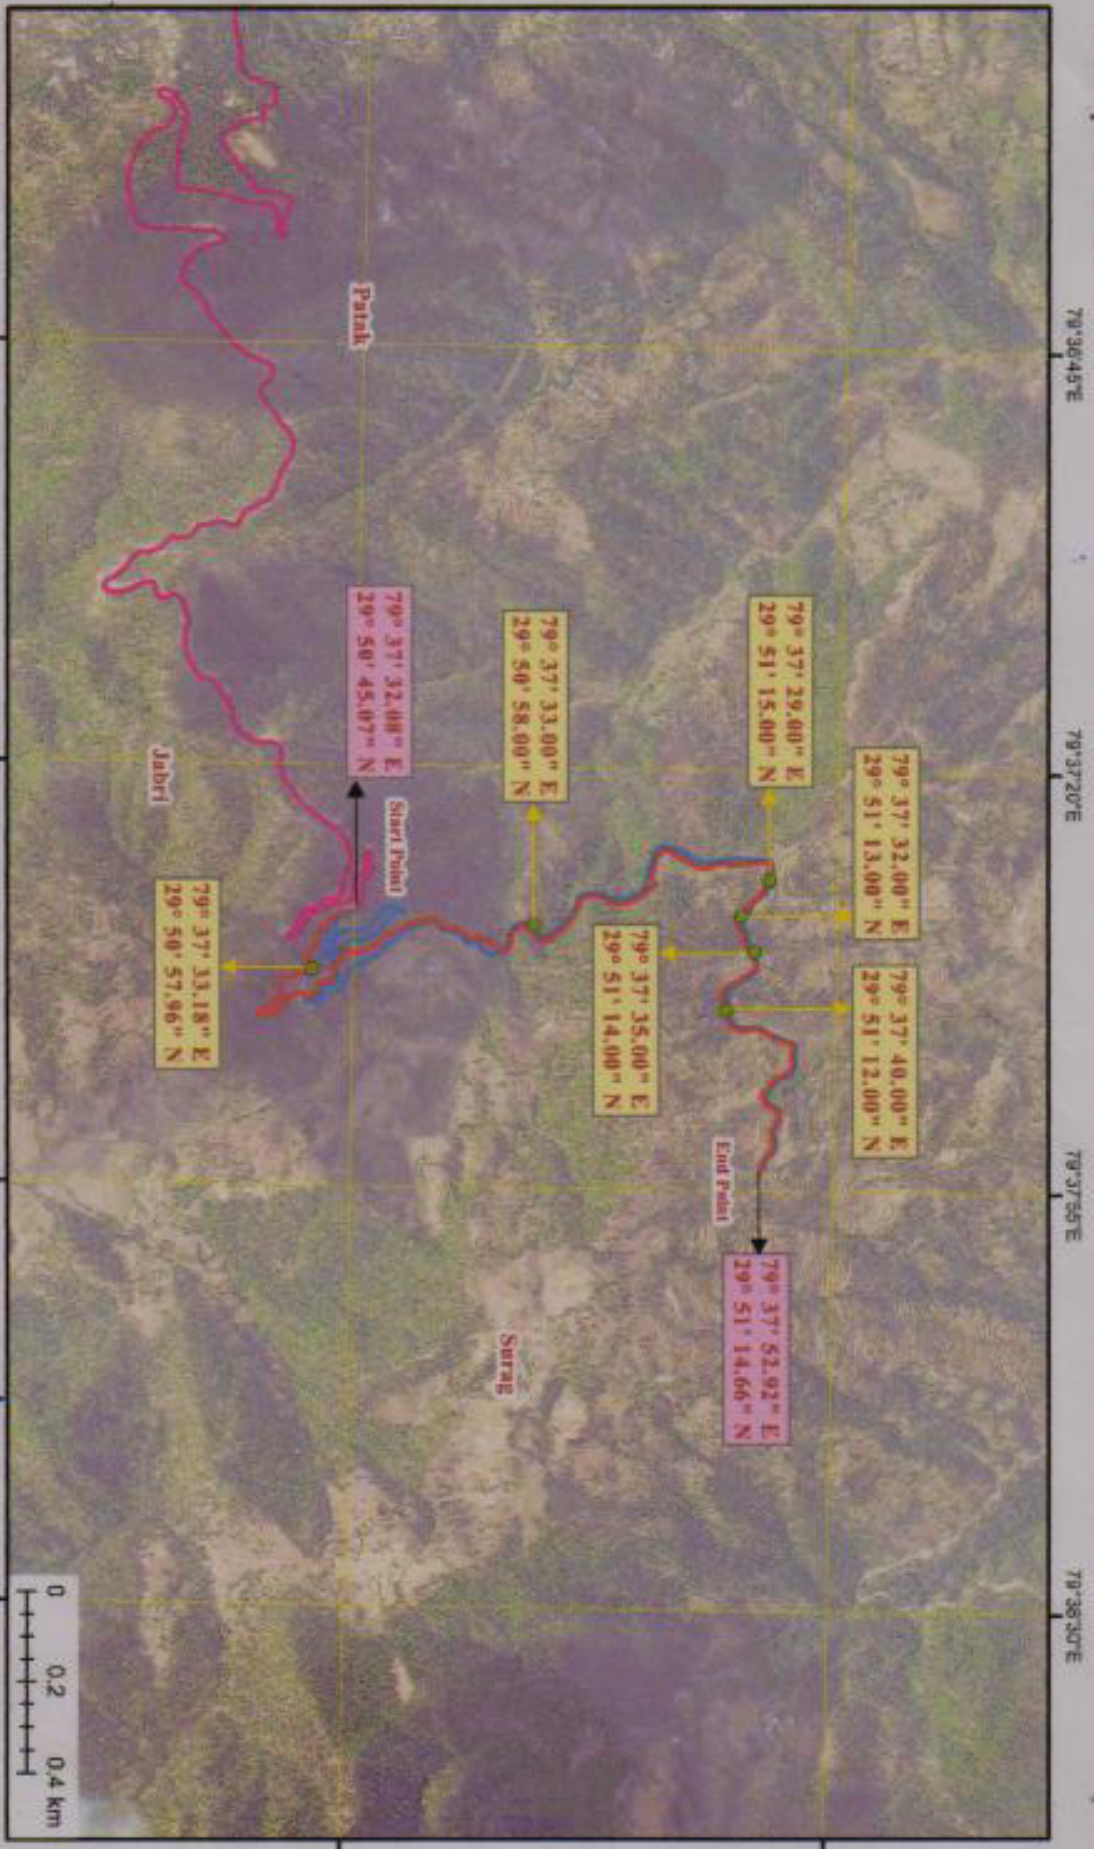

प्रमाणित किया जाता है कि यह योजना सही है।
 दिनांक २०२२/०८/०५
 जिला पंचायत, बागेश्वर (वि.प्र.म.को.र.म.व.स.)

प्रमाणित किया जाता है कि यह योजना सही है।
 दिनांक २०२२/०८/०५
 जिला पंचायत, बागेश्वर (वि.प्र.म.को.र.म.व.स.)