



जियो-रेफरेंस मैप - शामली शहरी गैस वितरण परियोजना इन्द्रप्रस्थ गैस लिमिटेड द्वारा 12 इंच भूमिगत प्राकृतिक गैस पाईप लाईन एन0एच0 709 बी0 के साथ, शामली शिव चौक से थाना भवान मुजफ्फरनगर तिराहा तक बिछाने हेतु

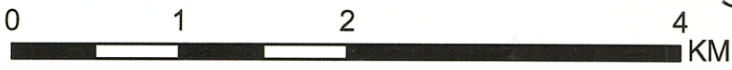


Scale - 1:45,000

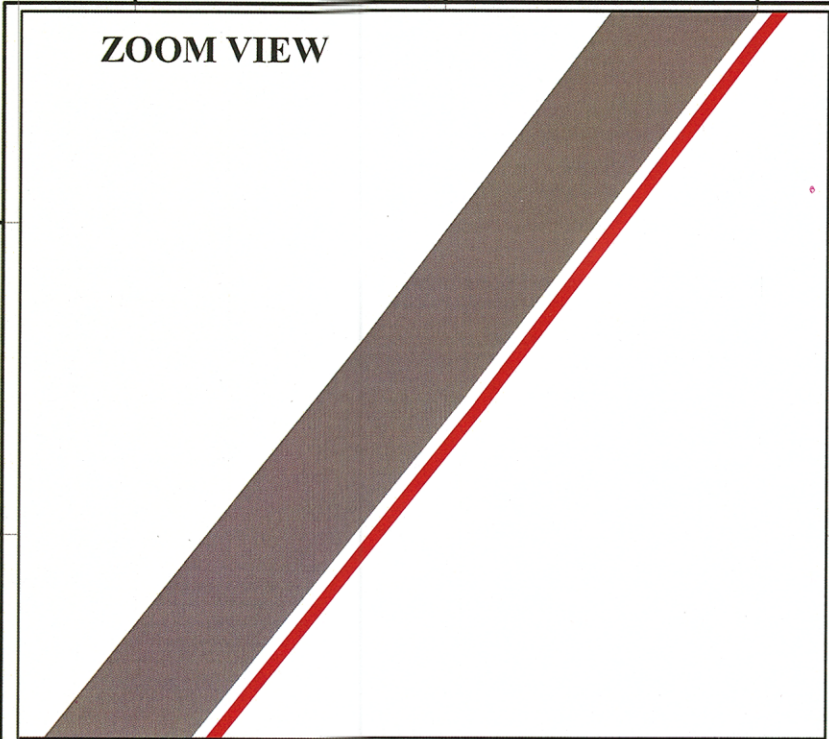

ID	LONGITUDE	LATITUDE
1	77° 18' 46.279" E	29° 26' 52.919" N
2	77° 19' 42.230" E	29° 27' 19.239" N
3	77° 20' 18.892" E	29° 28' 14.182" N
4	77° 20' 57.996" E	29° 29' 5.042" N
5	77° 21' 46.764" E	29° 30' 14.261" N
6	77° 22' 42.612" E	29° 31' 32.968" N
7	77° 23' 32.396" E	29° 32' 46.719" N
8	77° 24' 21.625" E	29° 33' 49.276" N
9	77° 24' 58.029" E	29° 34' 41.562" N
10	77° 25' 18.487" E	29° 35' 26.751" N
11	77° 25' 19.873" E	29° 35' 34.363" N

Legend

- GPS Points
- Proposed Gas Pipeline
- Existing Road

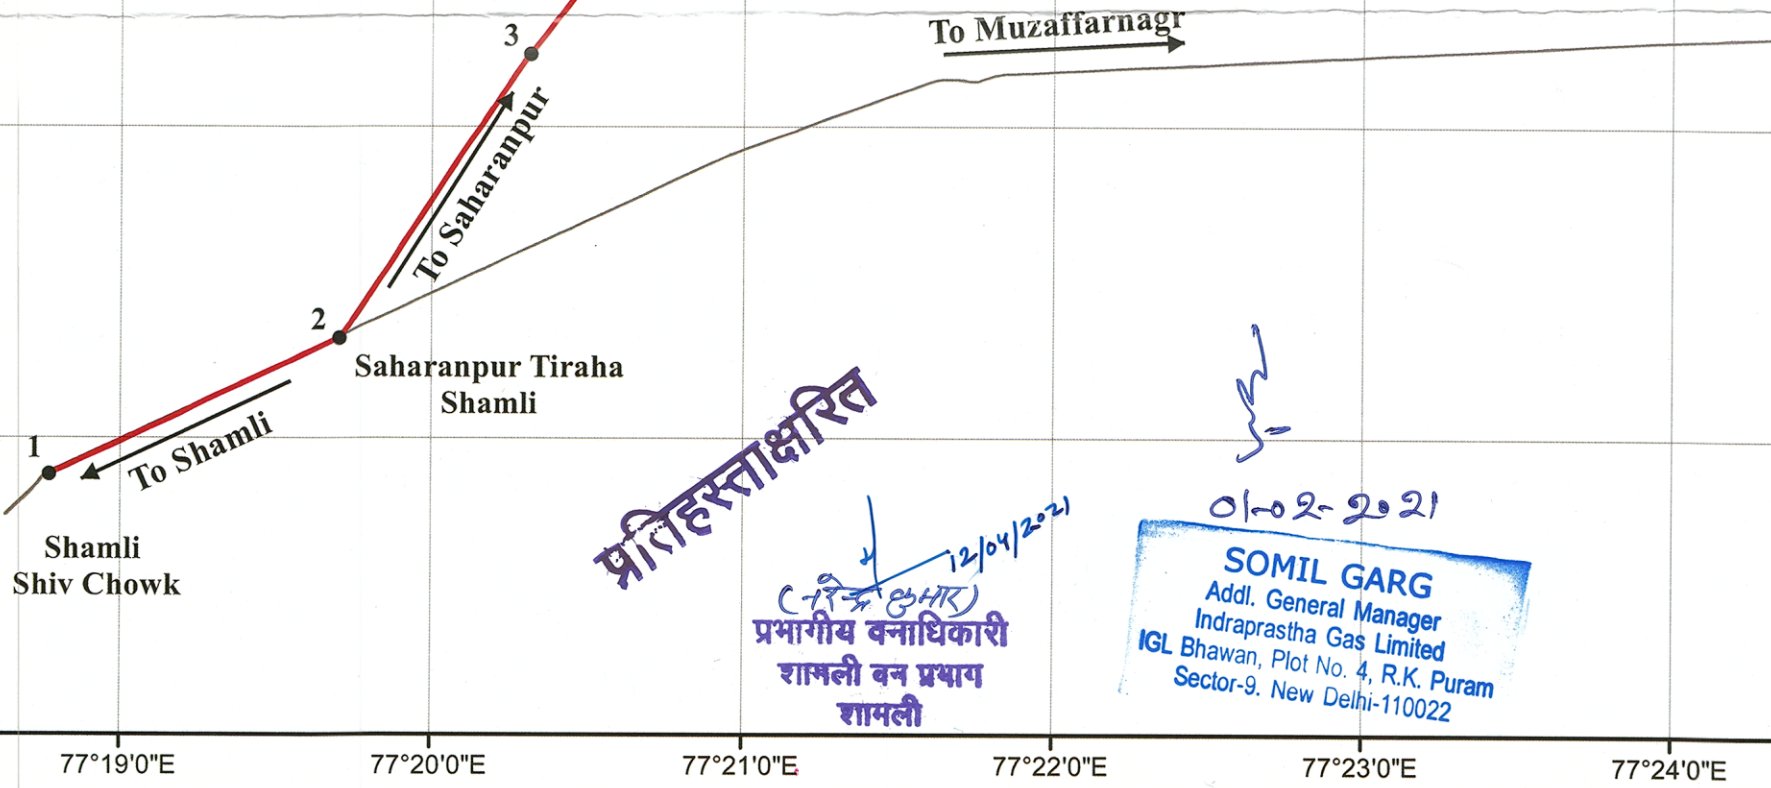

प्रतिहस्ताक्षरित

(सिद्धेश्वर)
प्रभागीय वनाधिकारी
शामली वन प्रभाग
शामली

01-02-2021
SOMIL GARG
Addl. General Manager
Indraprastha Gas Limited
IGL Bhawan, Plot No. 4, R.K. Puram
Sector-9, New Delhi-110022

संलग्नक संख्या- 37